



ÜBERSICHTSPLAN 1:1000

 BESTAND
 ABBRUCH
 NEUBAU
 STAHLBETON
 MAUERWERK

 HAUPT-BRANDABSCHNITTE
 FLUCHTWEGBELEUCHTUNG

OK	OBERKANTE
UK	UNTERKANTE
FFOK	FERTIG-FUSSBODEN-OBERKANTE
RDOK	ROHDECKE-OBERKANTE
RDUK	ROHDECKE-UNTERKANTE
FPOK	FERTIG-PARAPET-OBERKANTE
RPOK	ROH-PARAPET-OBERKANTE
STUK	STURZ-UNTERKANTE

FENSTERMASSE SIND MAUERLICHTEN, STAHLZARGEN SIND STOCKLICHTEN!
STUK, RPH, FPH -> BEZOGEN AUF FFOK / RESTLICHE HÖHENKOTEN -> BEZOGEN AUF PROJEKT-NULL !!

ALLE MASSE UND KOTEN SIND ZU PRÜFEN UND ZU KONTROLLIEREN !!
 VOR BEGINN DER AUSFÜHRUNG IST NATURMASS ZU NEHMEN !!

+ 0.00 = F50K Empfang (Bestand)

BAUWERBER + GRUNDEIGENTÜMER GRANIT Immobilien GmbH Berg 8 41771 St. Peter am Wimberg	BEHÖRDE
BAUFÜHRER	

PLANKVERFASSEN	BAUVERMESSUNG
	
ROOMBUUS Baudienstleistungs GmbH BLUMAUERSTRASSE 46/19.0G 1040 WIEN TEL: +43 732 / 73 85 77 FAX: +43 732 / 73 85 77 00 e-mail: office@roombus.com www.roombus.com	

GEWERBEANLAGE PEINTNERSTRASSE
Adaptierung Gewerbehalle

PROJEKT: Gd.Nr.: 890/9; EZ: #Einlagezahl, Katastralgemeinde: 45309 RUFLING

BARRIEREFREIHEIT:

Es wird bestätigt, daß das Bauvorhaben mit den Bestimmungen gemäß §31 Öö. BauTG 2013, §4 Öö. BauTV 2013 und den relevanten Regelungen der ÖNORM B 1600 übereinstimmt.

Einreichung

PLANINHALT: KELLER- / ERDGESCHOSS

--	--	--	--

GEZ:	DBA	GEPR:	SMU	DATUM:	27.02.2019	INDEX-DATUM:	11.04.2019
------	------------	-------	------------	--------	-------------------	--------------	-------------------

	1.100	GAB. AB. FINO. GR. 01
--	-------	-----------------------

BAUTEIL:	GES.	MAßSTAB:	1:100	PLANNR.:	GAP_AR_EINZ_GR-01
----------	------	----------	-------	----------	-------------------

Einreichung

KELLER- / ERDGESCHOSS


--	--	--	--

GEZ:	DBA	GEPR:	SMU	DATUM:	27.02.2019	INDEX-DATUM:	11.04.2019
------	------------	-------	------------	--------	-------------------	--------------	-------------------

	1.100	GAB. AB. FINO. GR. 01
--	-------	-----------------------

BAUTEIL:	GES.	MAßSTAB:	1:100	PLANNR.:	GAP_AR_EINZ_GR-01
----------	------	----------	-------	----------	-------------------

Speicherort: Z:\PROJEKTE\GAP_Gewerbearbeit\Feinchenstasse & TOS_Filme\4_Ausführung\GAP_POI_2019-04-09.ppt

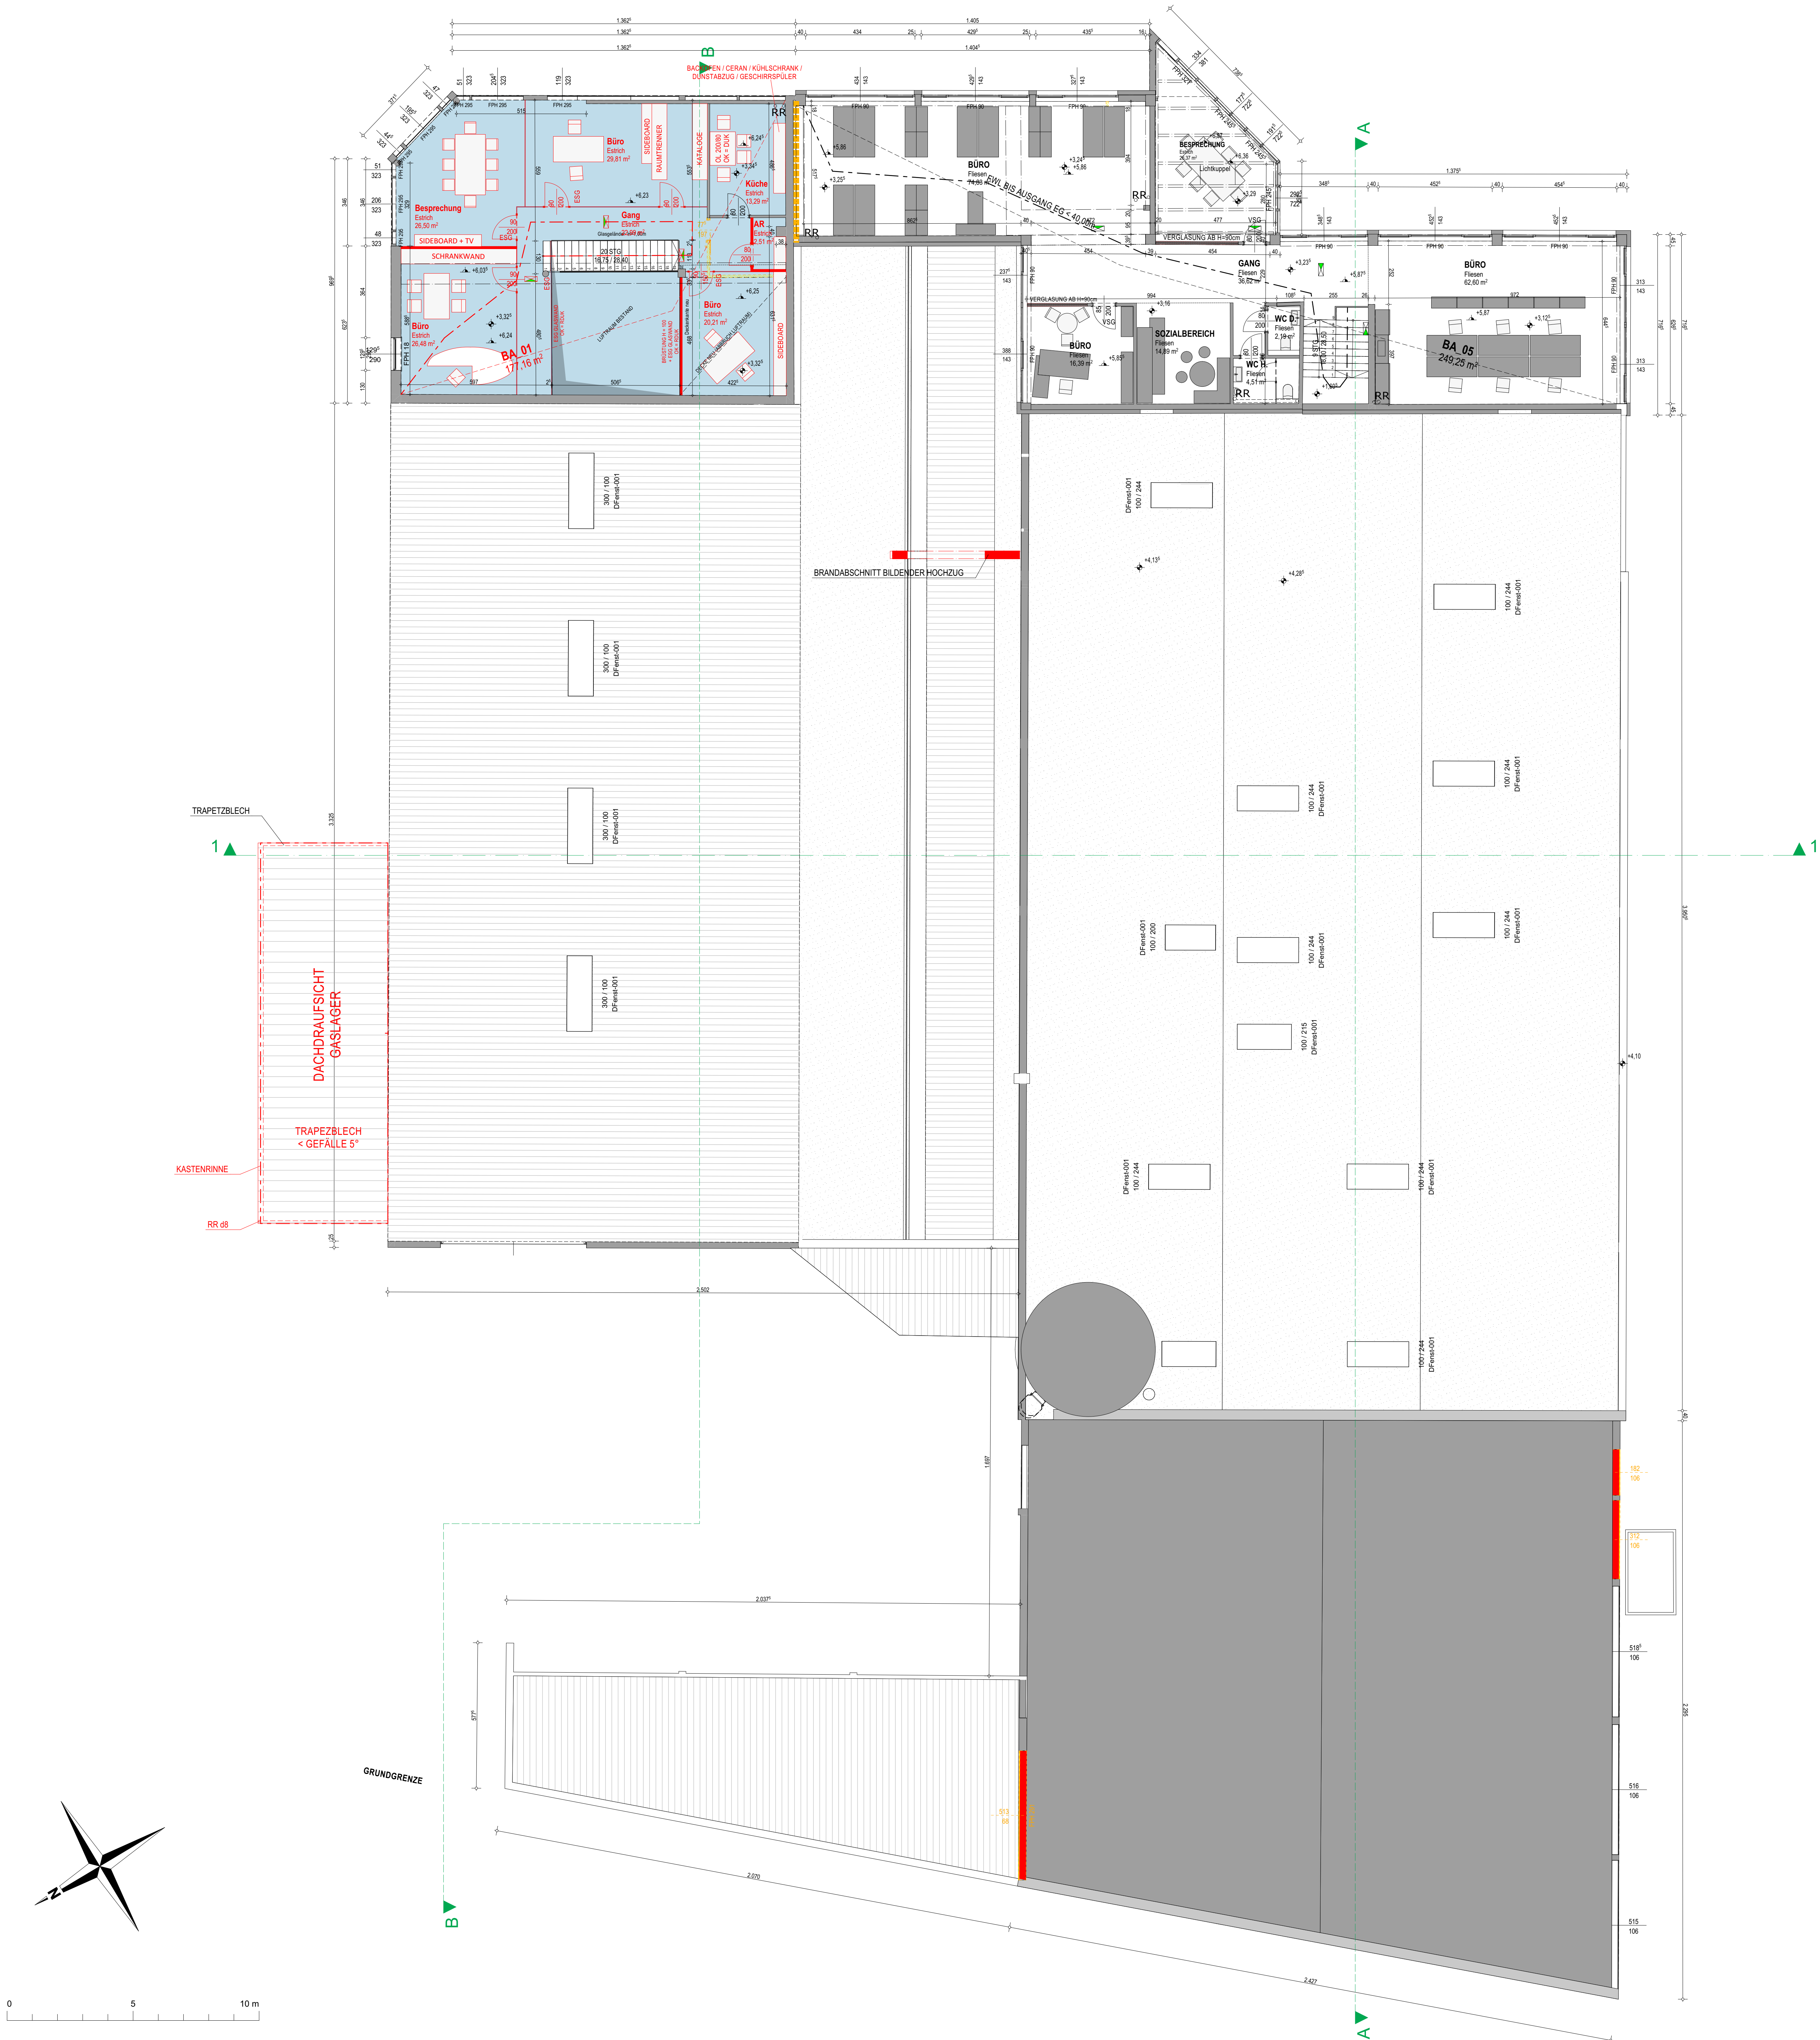

LEGENDE

BESTAND
ABBRUCH
NEUBAU
STAHLBETON
MAUERWERK

HAUPT-BRANDABSCHNITTE
FLUCHTWEGBELEUCHTUNG

OK OBERKANTE
UK UNTERKANTE
FFOK FERTIG-FUSSBODEN-OBERKANTE
RDOCK ROHDECKE-OBERKANTE
RDUCK ROHDECKE-UNTERKANTE
FFOK FERTIG-PARAPET-OBERKANTE
RPOK ROH-PARAPET-OBERKANTE
STUK STURZ-UNTERKANTE

FENSTERMASSE SIND MAUERLICHTEN, STAHLZARGEN SIND STOCKLICHTEN!
STUK, RPH, FPH -> BEZOGEN AUF FFOK / RESTLICHE HÖHENKOTEN -> BEZOGEN AUF PROJEKT-NULL !!

ALLE MASSE UND KOTEN SIND ZU PRÜFEN UND ZU KONTROLLIEREN !!
VOR BEGINN DER AUSFÜHRUNG IST NATURMASS ZU NEHMEN !!

± 0,00 = FFOK Empfang (Bestand)


BAUWERBER + GRUNDEIGENTÜMER GRANIT Immobilien GmbH Berg 5 4171 St. Peter am Wimberg	BEHÖRDE
BAUFÜHRER	

PLANVERFASSTER: ROOMBUUS Baudienstleistungen GmbH BLUMAUERSTRASSE 48/19 OG TEL: +43 7322 / 73 85 77 FAX: +43 732 / 73 85 77 e-mail: office@roombus.com www.roombus.com	BAUVERLEIHUNG
---	---------------

GEWERBEANLAGE PEINTNERSTRASSE Adaptionierung Gewerbehalle	
PROJEKT:	GS-Nr.: 630/9; EZ: #Einlagezahl, Katastralgemeinde: 45309 RUFING


BARRIEREFREIHEIT: Es wird bestätigt, daß das Bauvorhaben mit den Bestimmungen gemäß §31 ÖÖ. BauTG 2013, §4 ÖÖ. BauTV 2013 und den relevanten Regelungen der ÖNORM B 1600 übereinstimmt.		Einrichtung
PLANINHALT:		OBERGESCHOSS

GEZ.: DBA	GEPR.: SMU	DATUM: 27.02.2019	INDEX-DATUM: 11.04.2019
BAUTEIL: GES.	MAASTAB: 1:100	PLANNR.: GAP_AR_EIN2_GR-02	

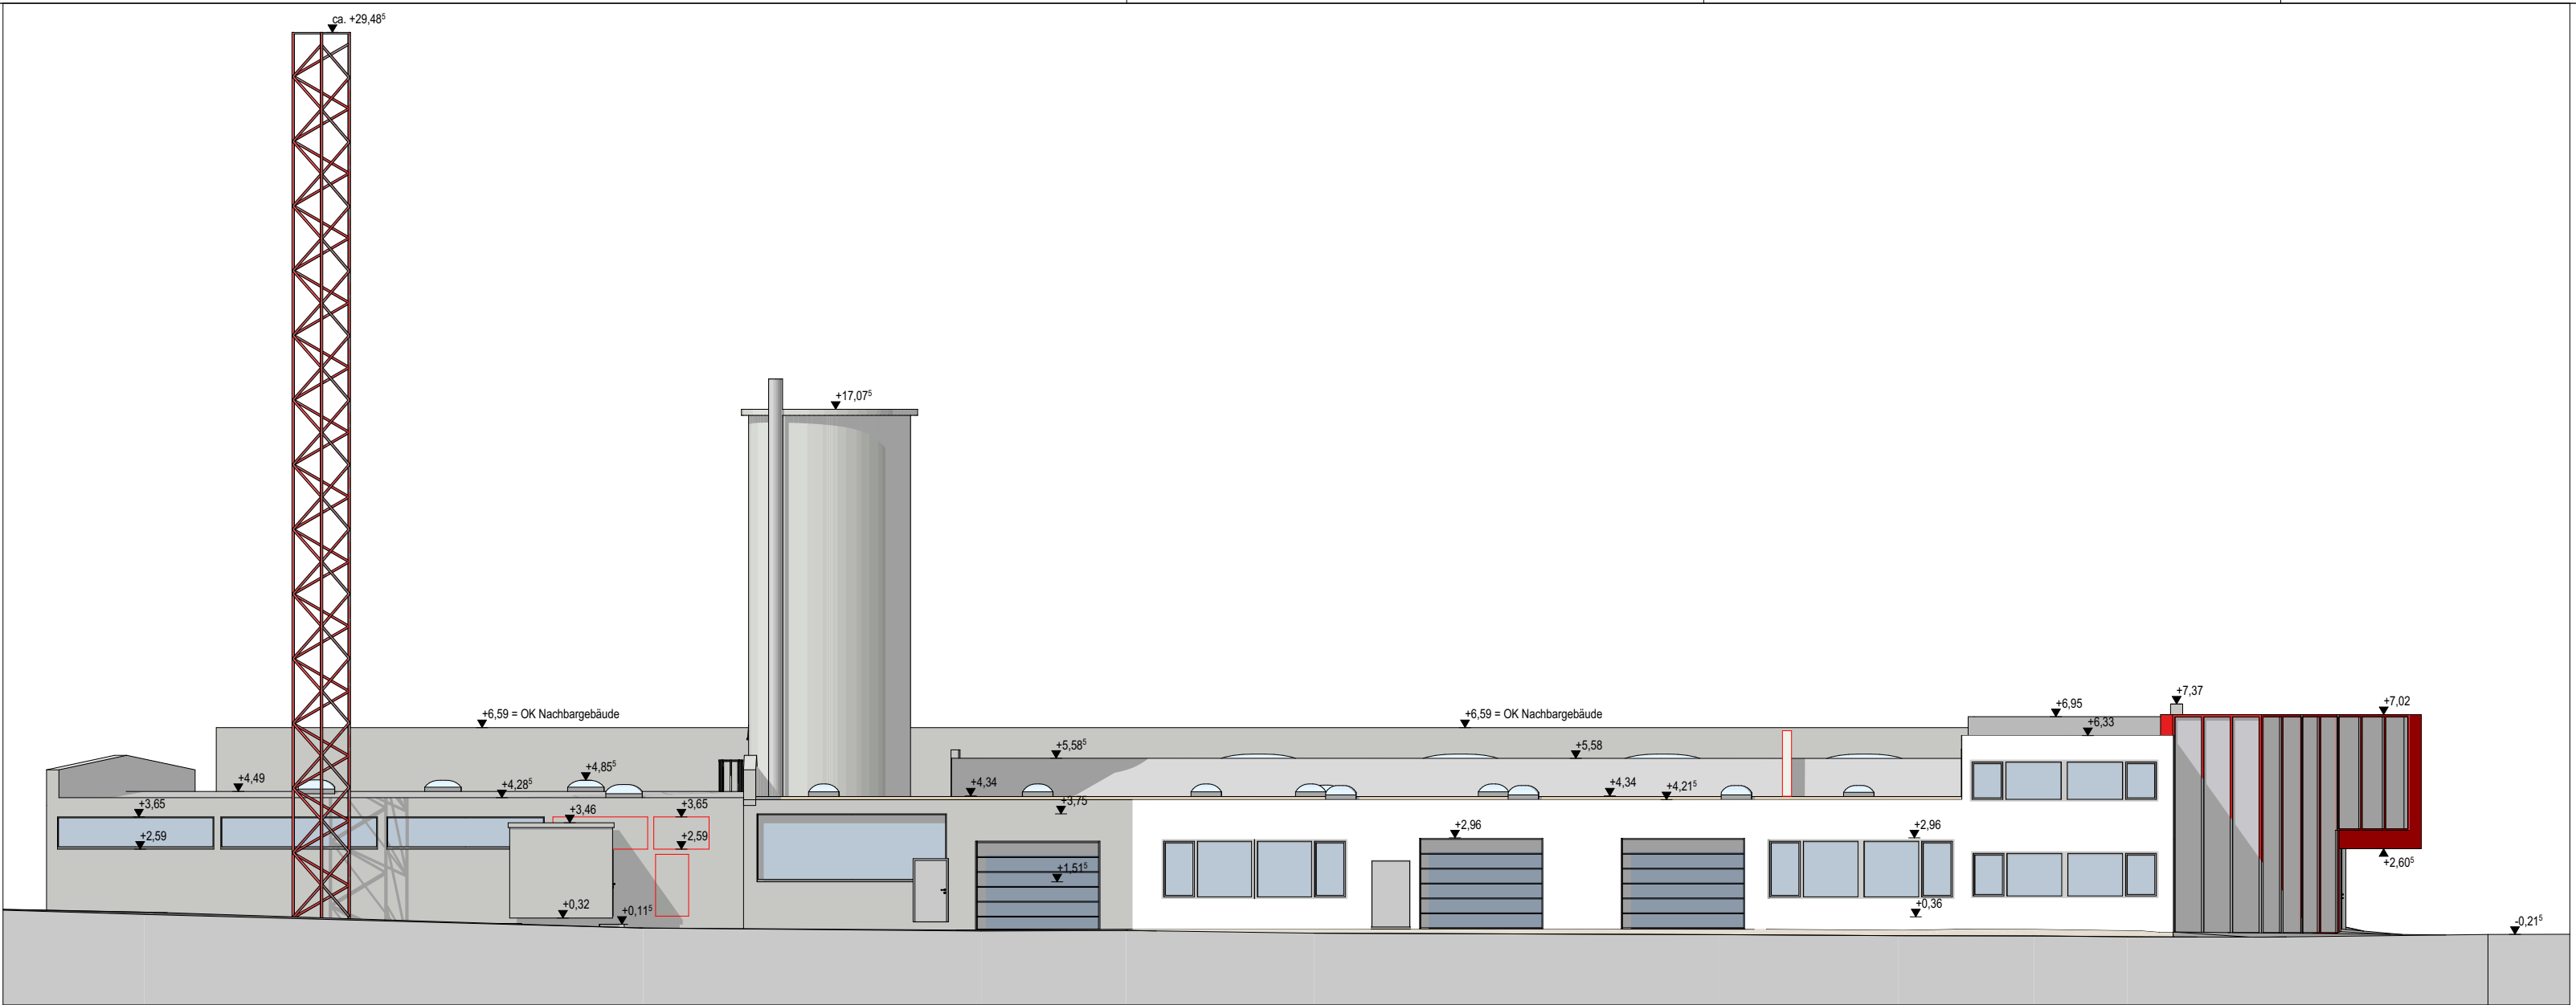


Ansicht Süd-West

1:200

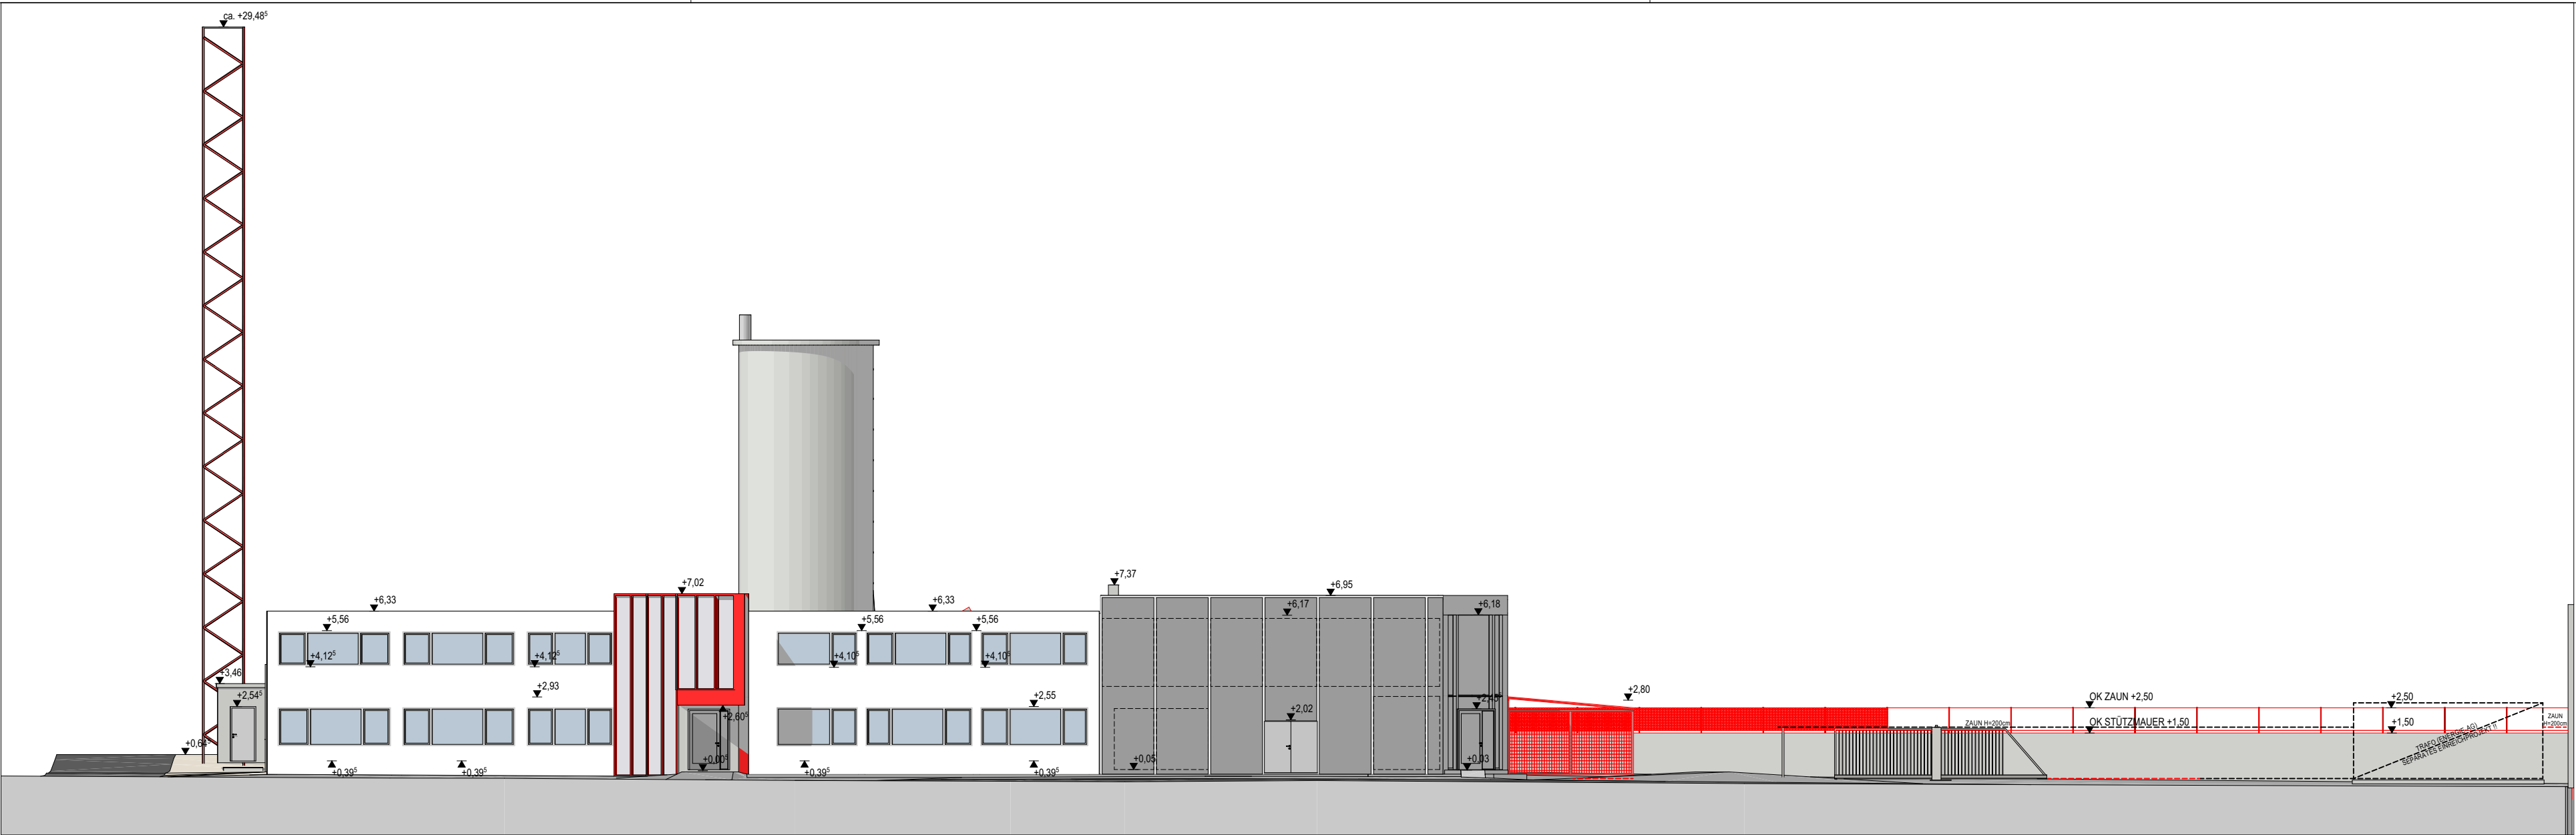


Ansicht Süd-Ost

1:200

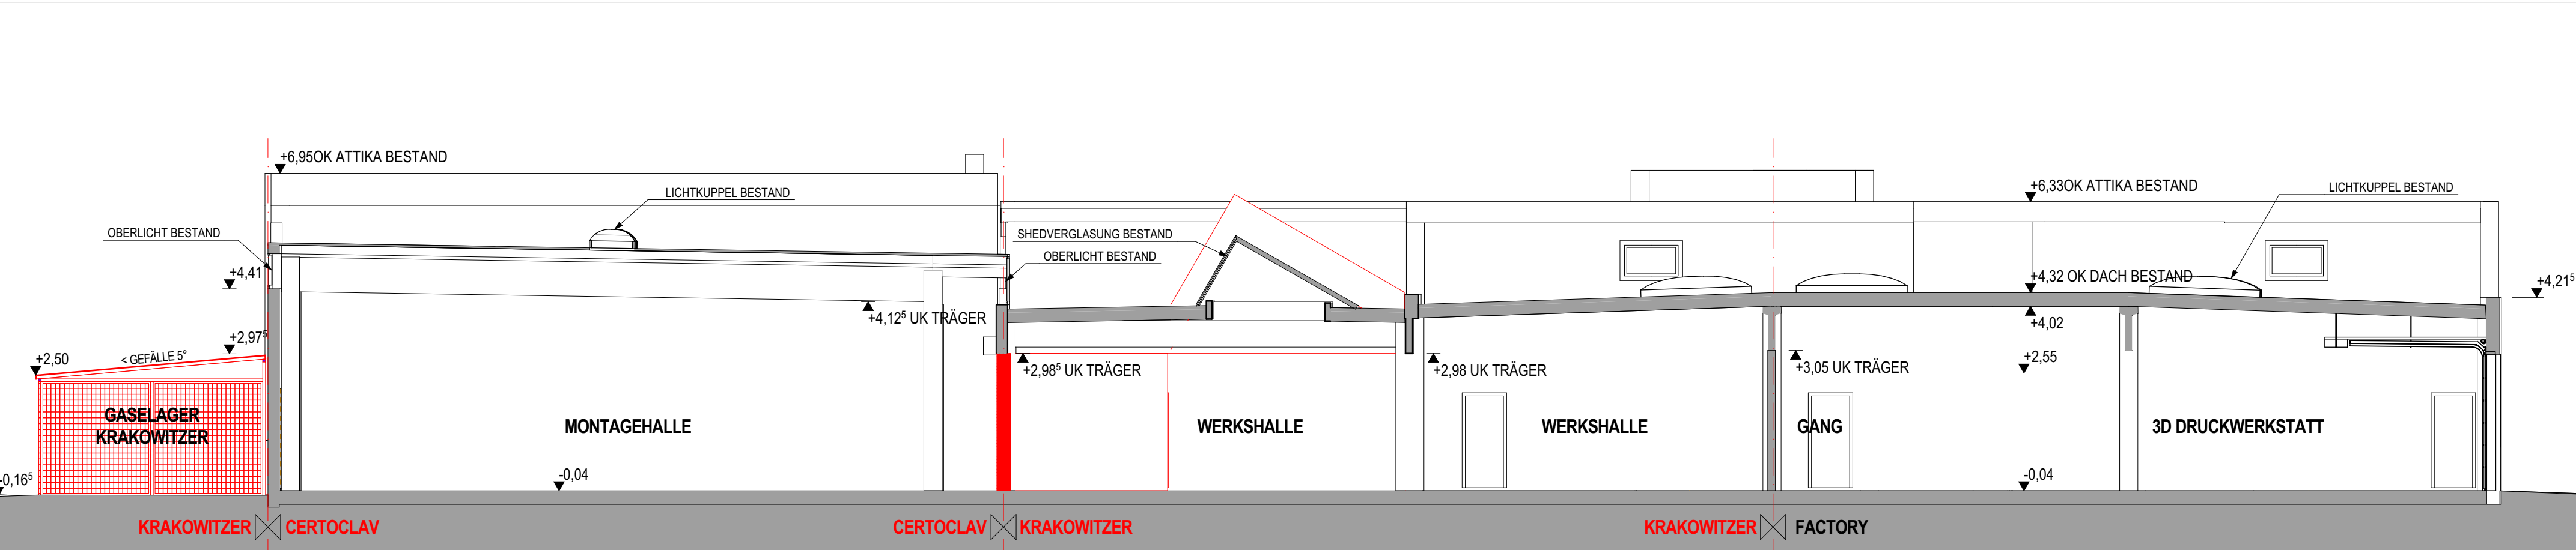


Schnitt 1-1

1:100

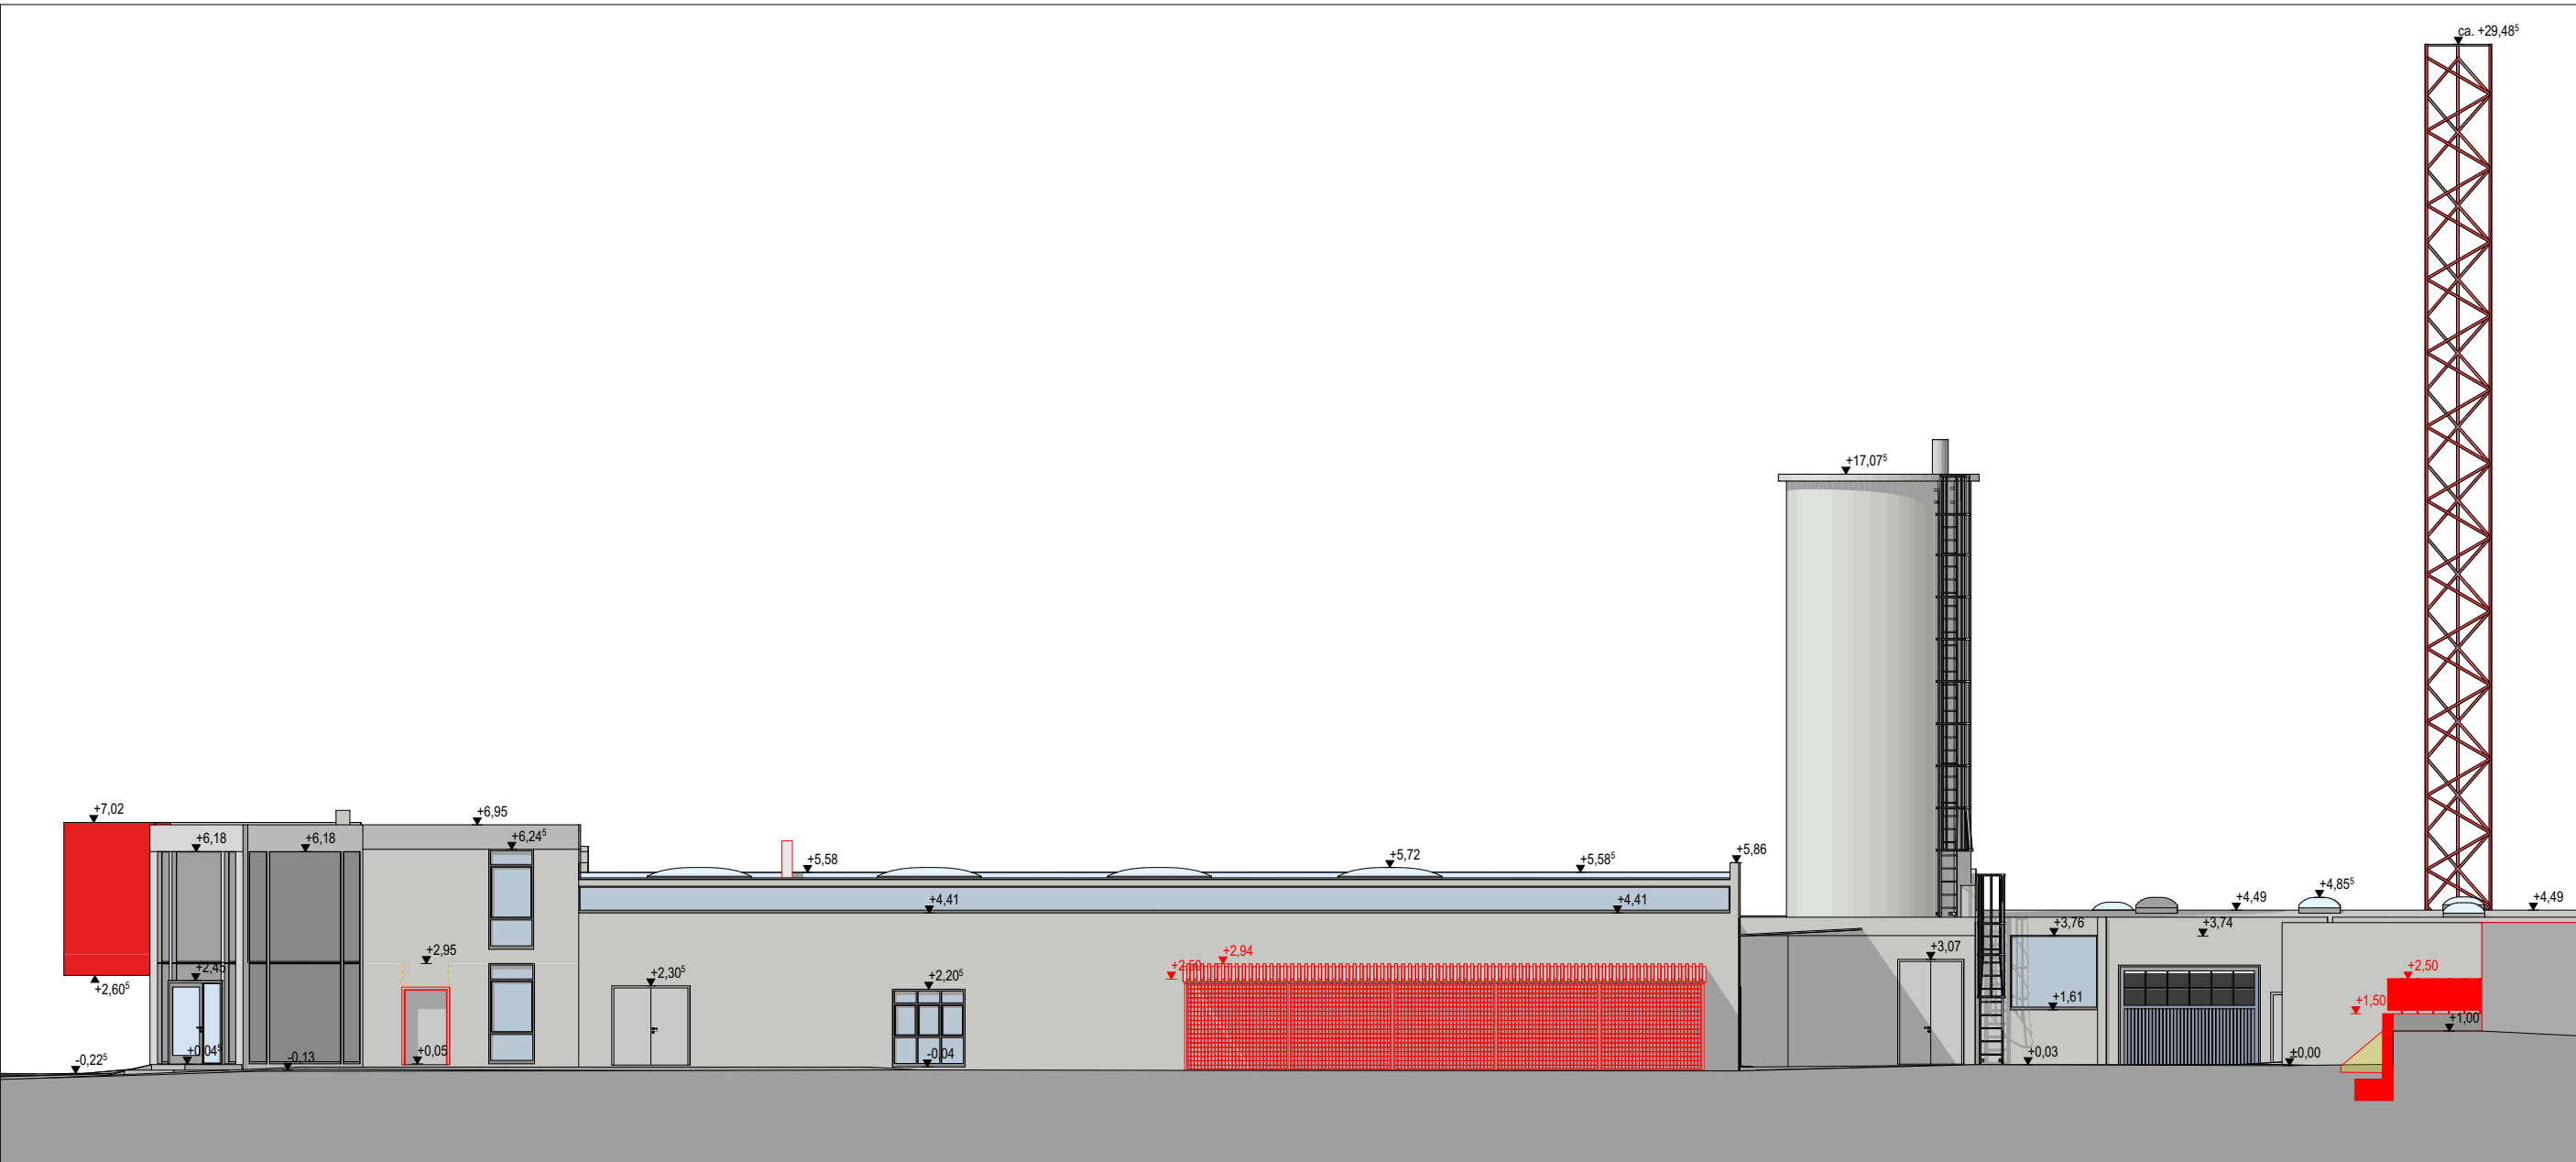


Ansicht Nord-Ost

1:200

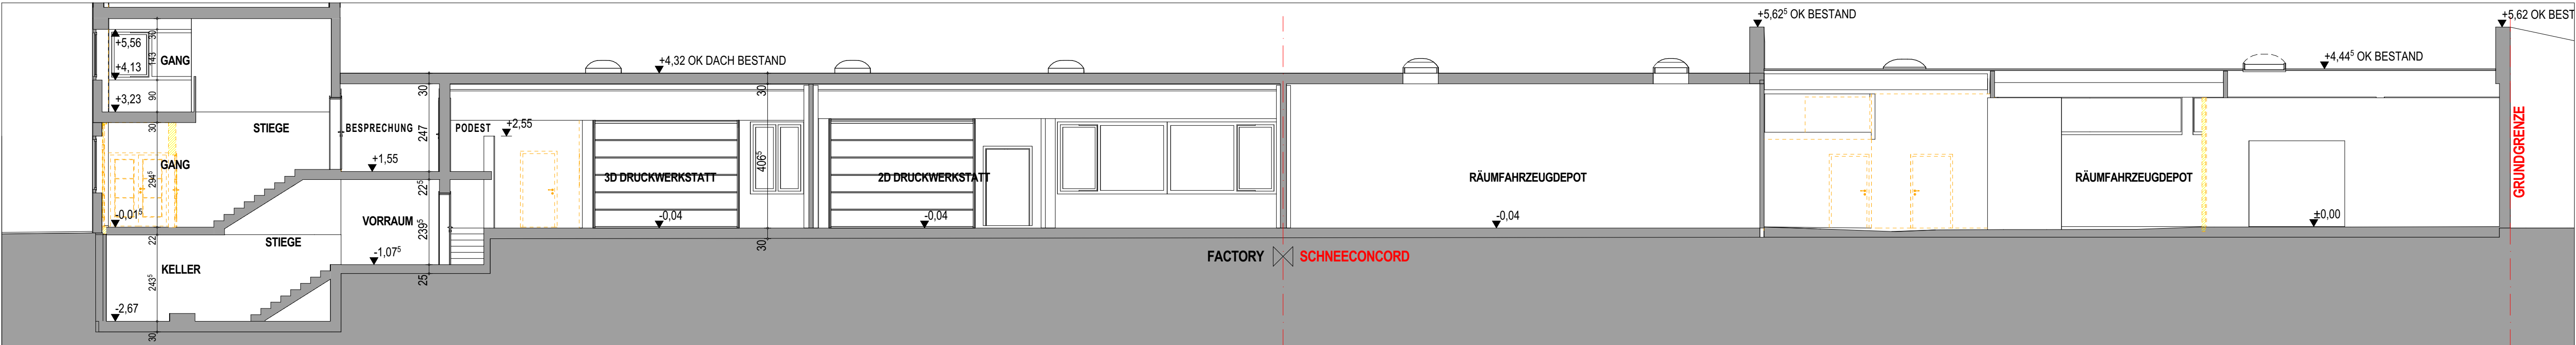

Schnitt A-A

1:100

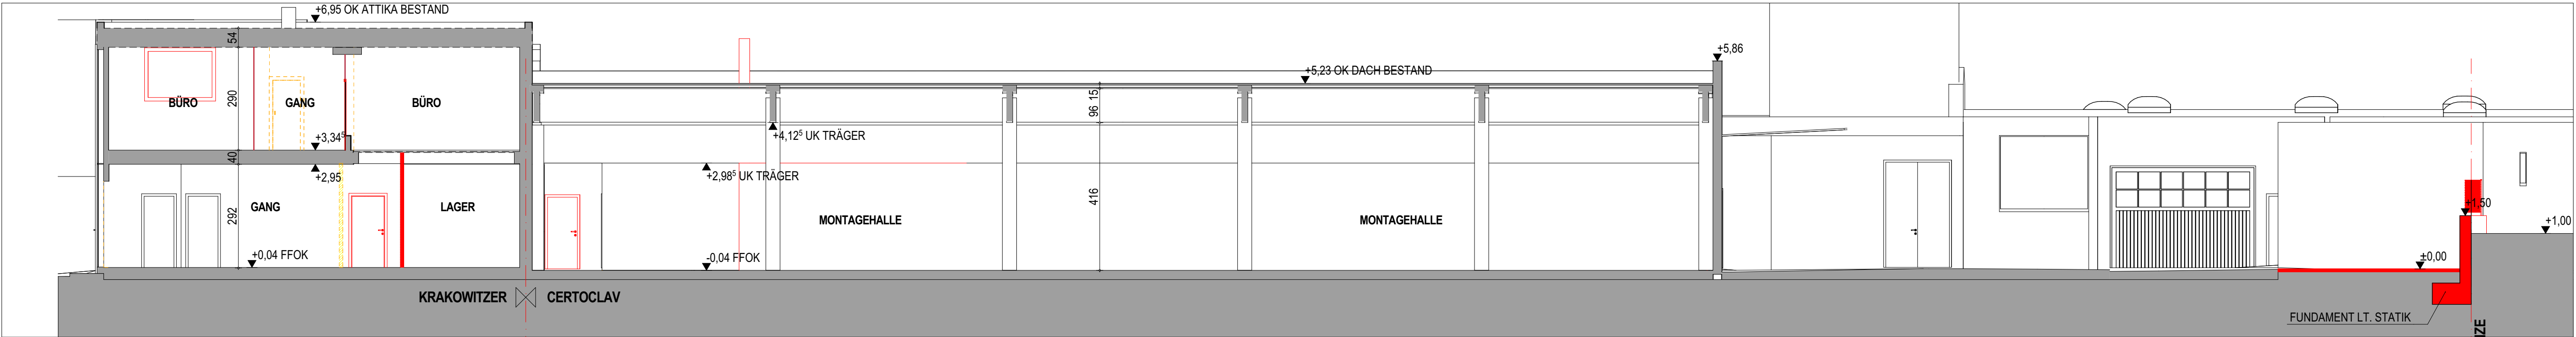

Schnitt B-B

1:100

LEGENDE

BESTAND

ABBRUCH

NEUBAU

STAHLBETON

MAUERWERK

HAUPT-BRANDABSCHNITTE

FLUCHTWEGBELEUCHTUNG

OK

OBERKANTE

UK

UNTERKANTE

FFOK

FERTIG-FUSSBODEN-OBERKANTE

RDOK

ROHDECKE-OBERKANTE

RDUK

ROHDECKE-UNTERKANTE

FPOK

FERTIG-PARAPET-OBERKANTE

RPOK

ROH-PARAPET-OBERKANTE

STUK

STURZ-UNTERKANTE

FENSTERMASSE SIND MAUERLICHTEN, STAHLZARGEN SIND STOCKLICHTEN!
STUK, RPH, FPH -> BEZOGEN AUF FFOK / RESTLICHE HÖHENKOTEN -> BEZOGEN AUF PROJEKT-NULL !!

ALLE MASSE UND KOTEN SIND ZU PRÜFEN UND ZU KONTROLLIEREN !!
VOR BEGINN DER AUSFÜHRUNG IST NATURMASS ZU NEHMEN !!

BAUWERBER + GRUNDEIGENTÜMER	
GRANIT Immobilien GmbH Berg 8 4171 St. Peter am Wimberg	
BAUFÜHRER	
BEHÖRDE	

PLANVERFASSER:	BAUPRÜFUNG:
ROOMBIUS Baudienstleistungs GmbH BLUMAUERSTRASSE 46/19.06 TEL: +43 732 / 73 85 77 e-mail: office@roombius.com	ROOMBIUS Baudienstleistungs GmbH BLUMAUERSTRASSE 46/19.06 TEL: +43 732 / 73 85 77 e-mail: office@roombius.com

GEWERBEANLAGE PEINTNERSTRASSE

Adaptierung Gewerbehalle

PROJEKT: Ge-Nr.: B-00/9; EZ: #Einlagezahl, Katastralgemeinde: 45309 RUFLING

Einreichung

SCHNITTE / ANSICHTEN

GEZ.:	DBA	GEPR.:	SMU	DATUM:	27.02.2019	INDEX-DATUM:	11.04.2019
BAUTEIL:	GES.	MAßSTAB:	1:100, 1:200	PLANNR.:	GAP_AR_EIN2_SCH-01		

SPICHERORT: Z:\PROJEKTE\GAP_Gewerbeanlage Peintnerstrasse 8-105_Planm4_Ausführung\GAP_P01_2019-04-09.dwg

Planformat: 0.69m²