


KLEINWOHNUNGSH  
WIEN IX NUSSDORFER  
X DIPL. ARCH. R. TH. LA

AUSWECHSLUNGS BZI  
HAUS 1



21.3.62

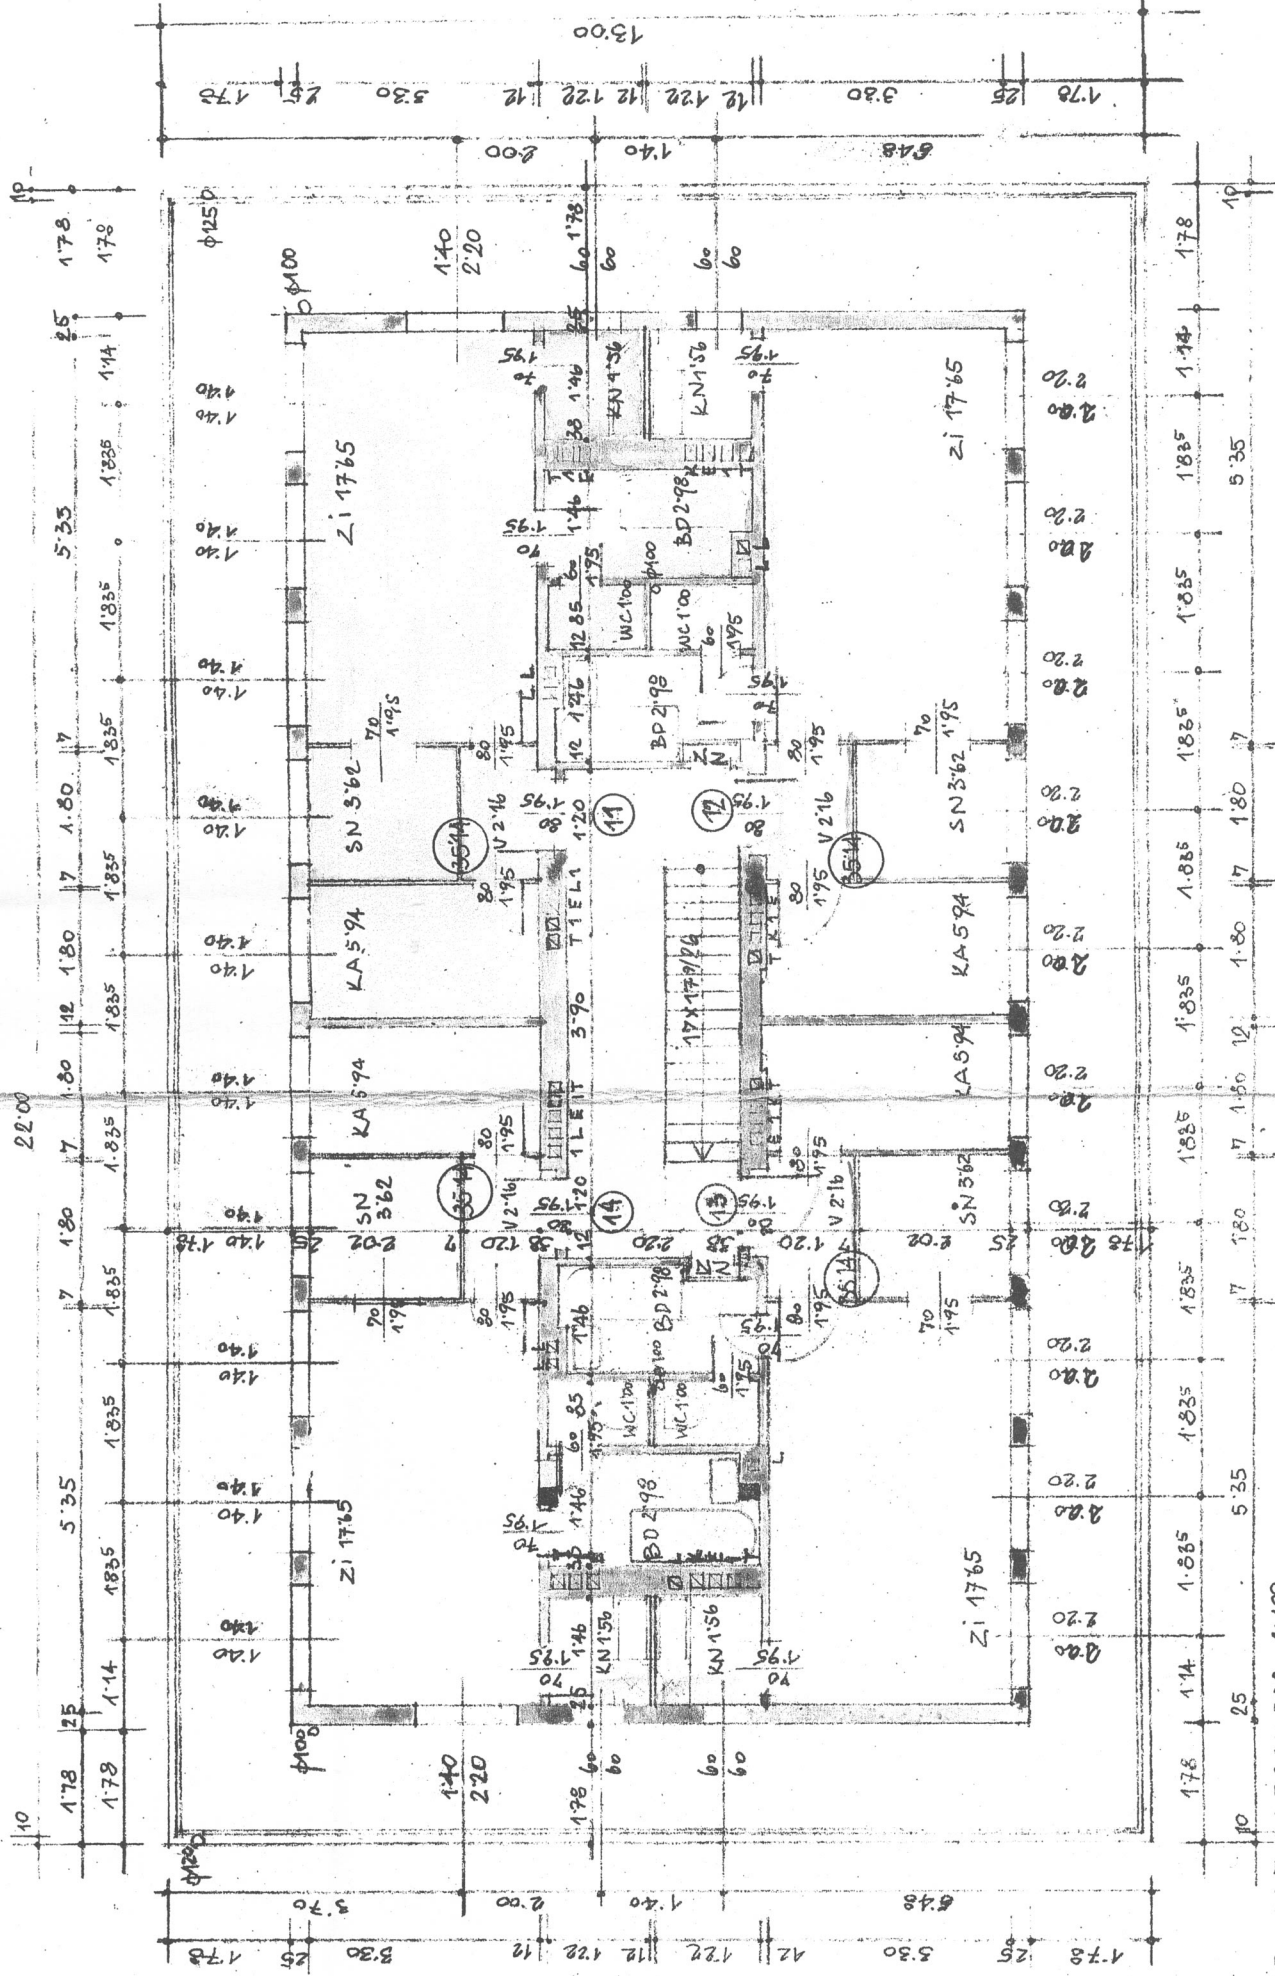

TERRASSEN GESCHOSS 1:100

