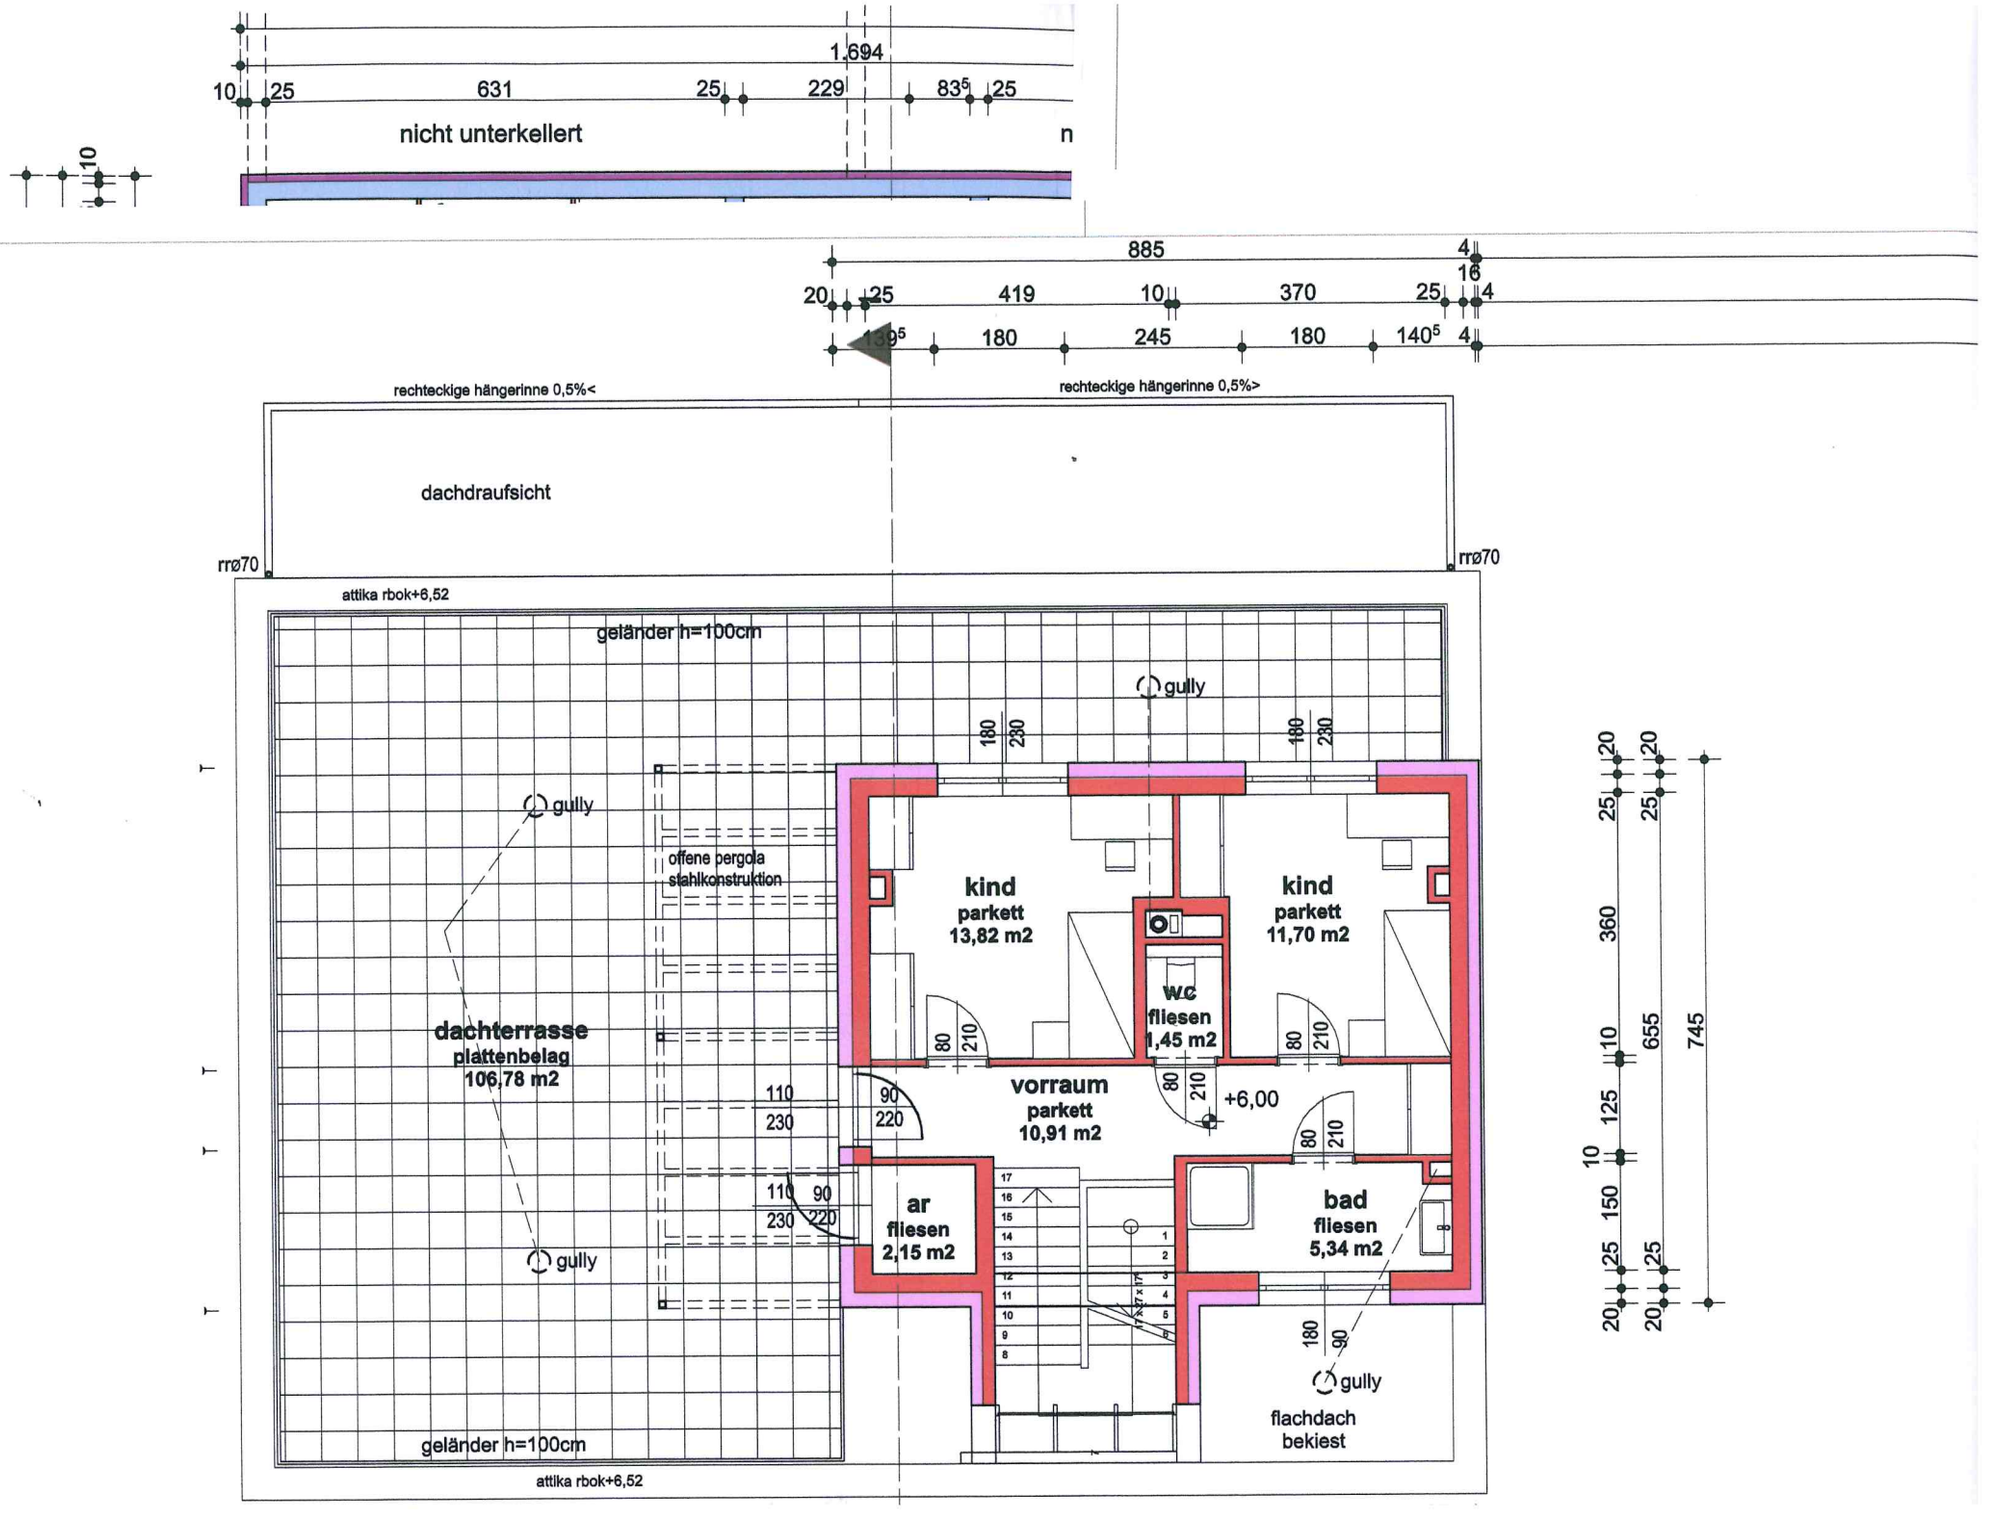
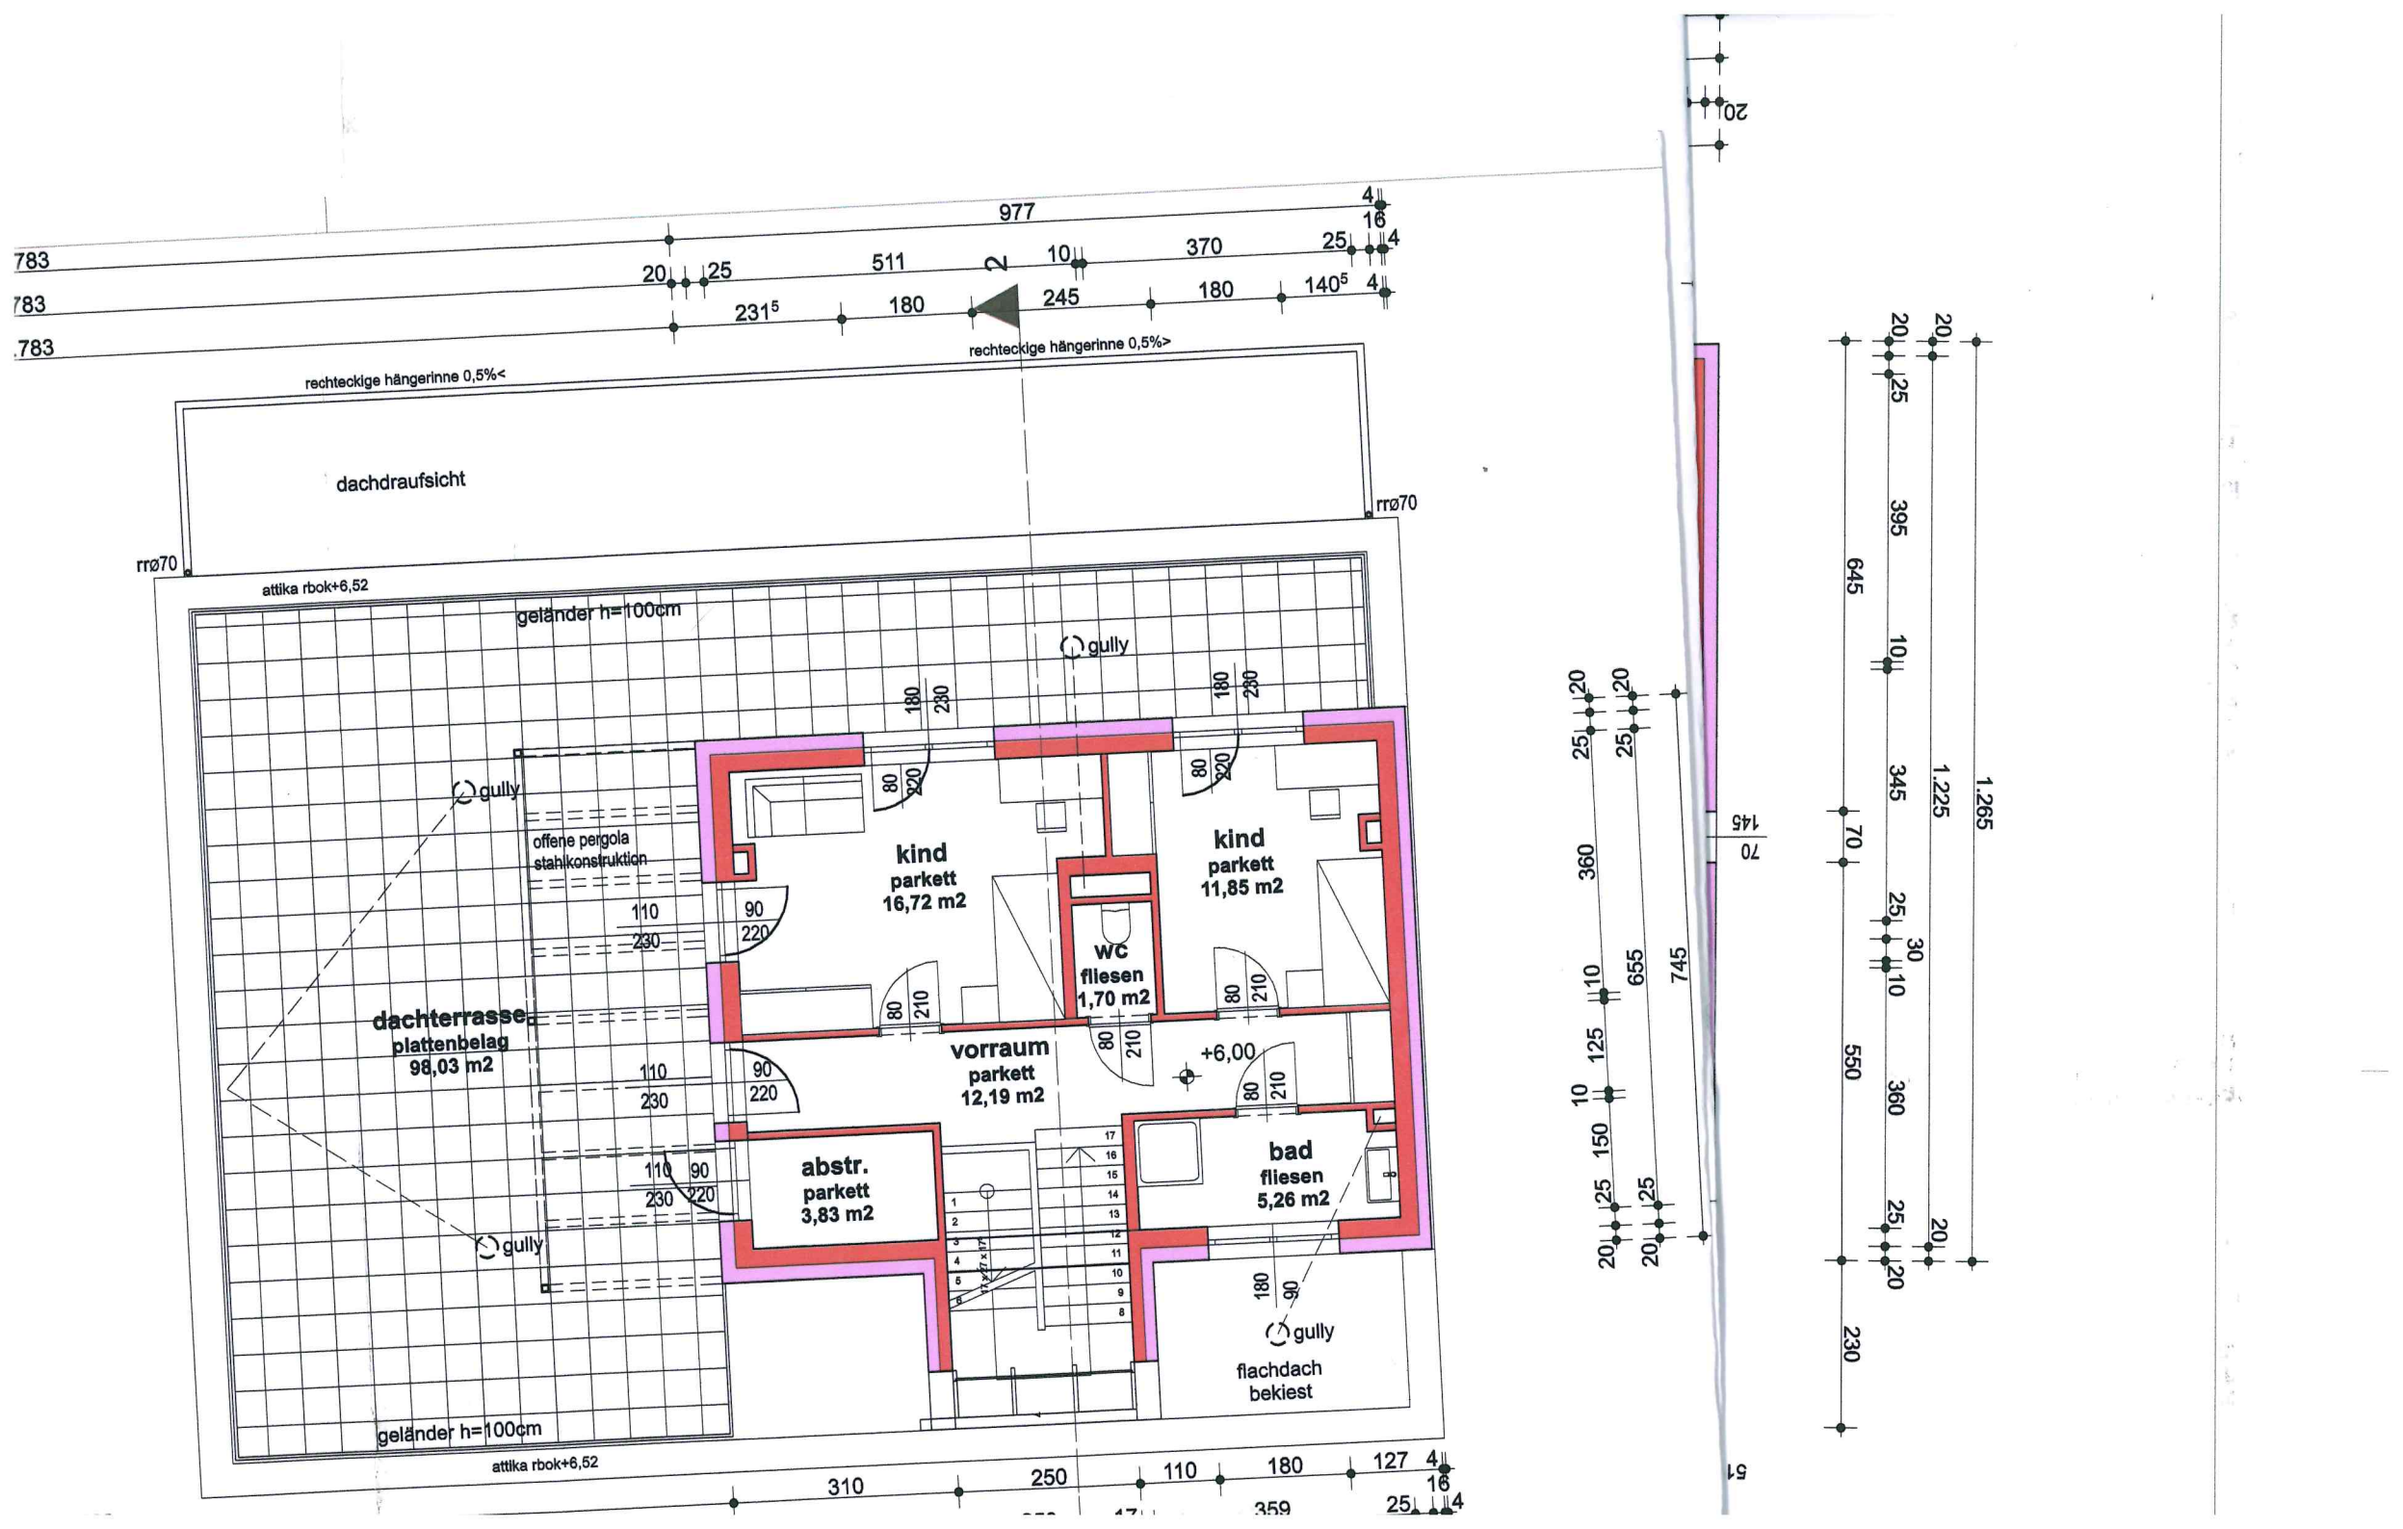

1.694
10
25
631
25
229
835
25
nicht unterkellert
n
10
885
4
16
20
25
419
10
370
25
4
1395
180
245
180
1405
4
rechteckige hängerinne 0,5%<
rechteckige hängerinne 0,5%>
dachdraufsicht
rrø70
rrø70
attika rbok+6,52
geländer h=100cm
gully
gully
gully
offene pergola
stahlkonstruktion
dachterrasse
plattenbelag
106,78 m2
kind
parkett
13,82 m2
kind
parkett
11,70 m2
wc
fliesen
1,45 m2
vorraum
parkett
10,91 m2
+6,00
ar
fliesen
2,15 m2
bad
fliesen
5,34 m2
flachdach
bekiest
geländer h=100cm
attika rbok+6,52
180
230
80
210
110
230
90
220
360
655
745
125
150


dachdraufsicht
rechteckige hängerinne 0,5%<
rechteckige hängerinne 0,5%>
rrø70
rrø70
attika rbok+6,52
geländer h=100cm
gully
offene pergola
stahlkonstruktion
dachterrasse
plattenbelag
98,03 m2
kind
parkett
16,72 m2
kind
parkett
11,85 m2
WC
fliesen
1,70 m2
vorraum
parkett
12,19 m2
+6,00
abstr.
parkett
3,83 m2
bad
fliesen
5,26 m2
flachdach
bekiest
geländer h=100cm
attika rbok+6,52
977
783
783
783
231⁵
180
245
180
140⁵
511
370
310
250
110
180
127
359