


Einreichplan - Erdgeschoss

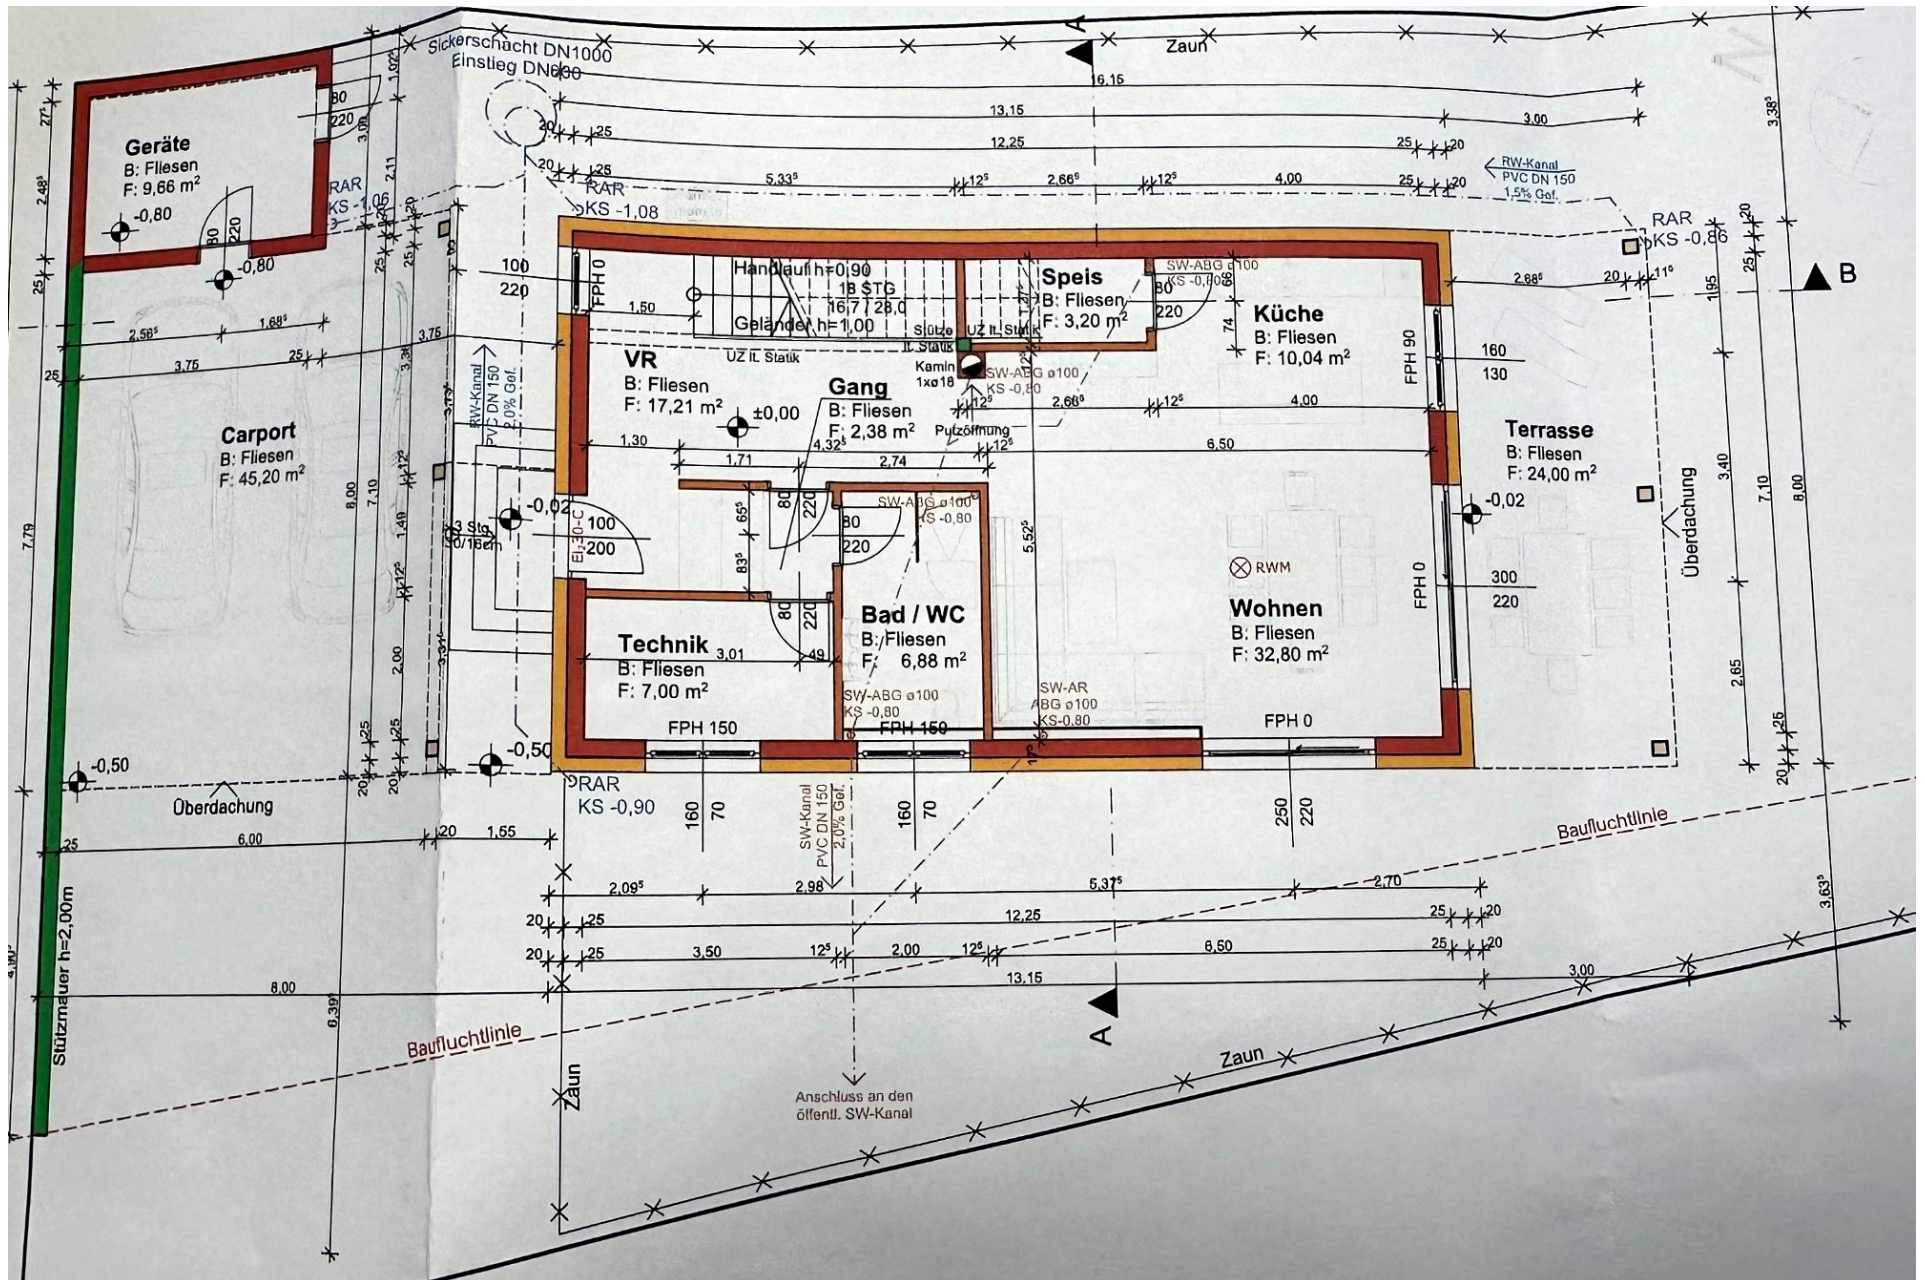

Einreichplan - 1. Obergeschoss

