GESELLSCHAFT FÜR DEN WOHNBAU - GEM. GES. M. B. H. - LINZ, HUMBOLDSTRASSE 34, TEL 20-3-92

WOHNANLAGE AUF PARZ. 330, KAT. GEM. GRAMASTETTEN

MASSTAB 1/50 - GRUNDRISS

PLANNR. 523
LINZ, IM MAI 1968
A 4 1 1969

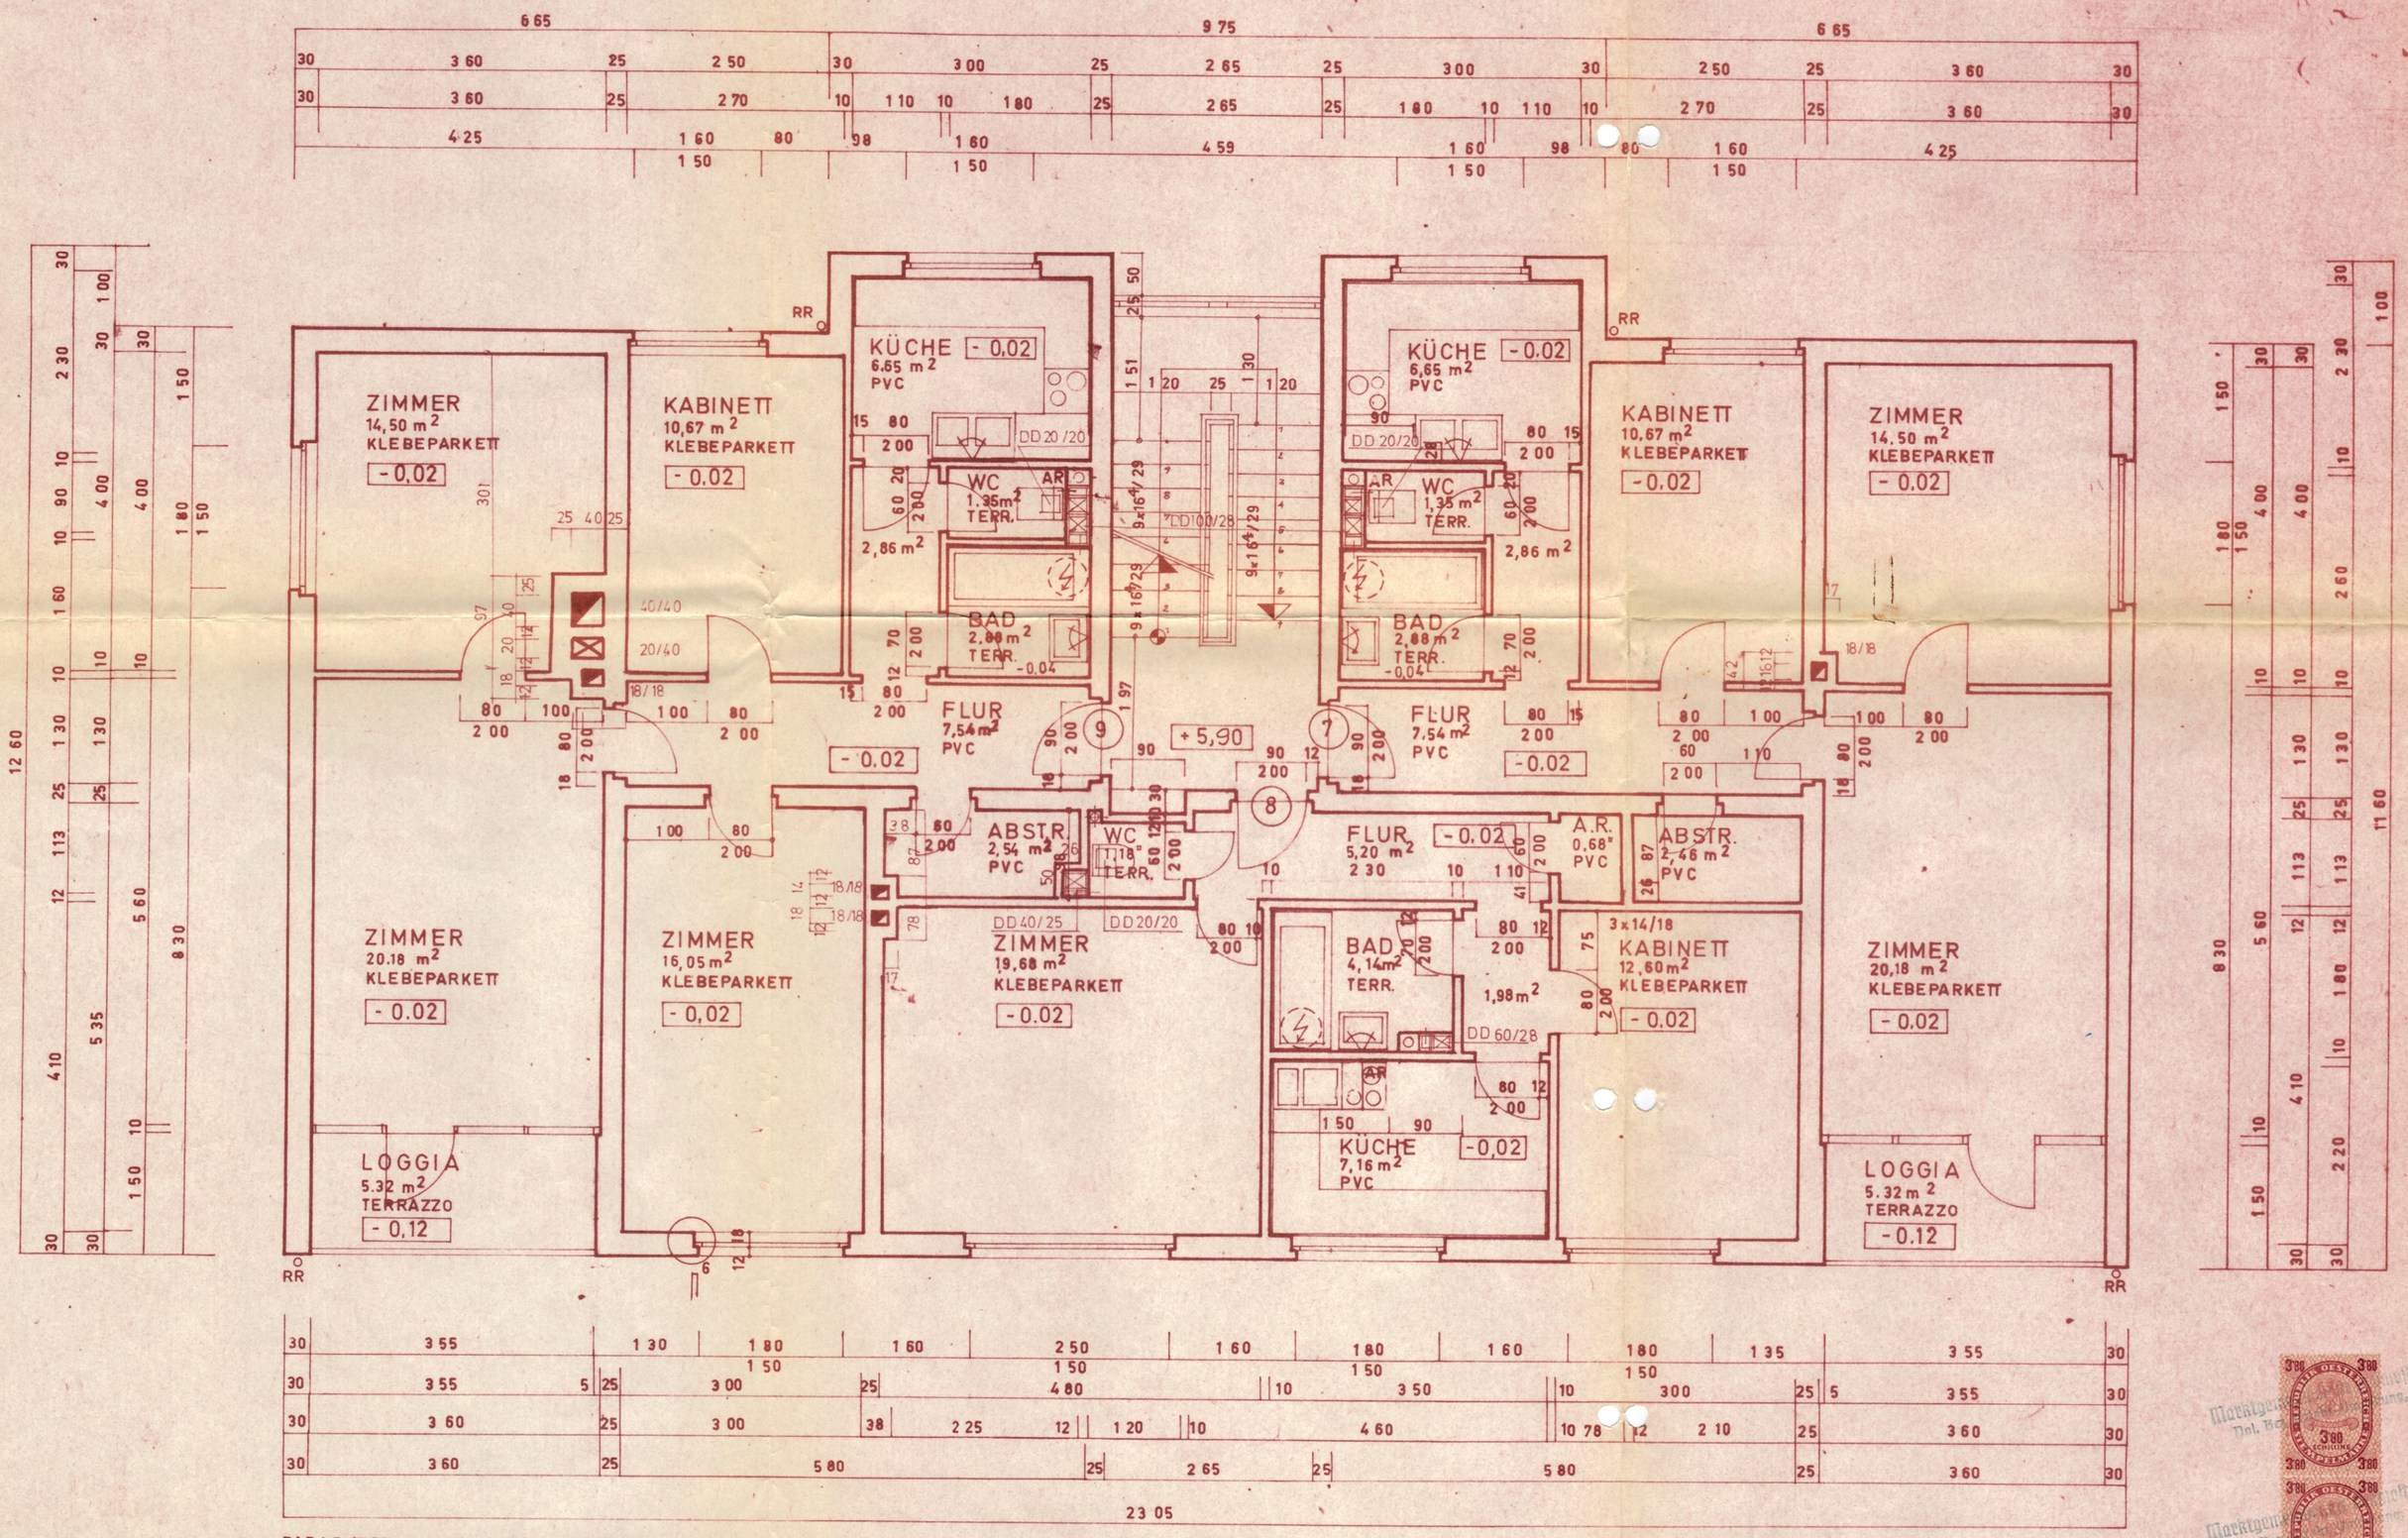

PARAPMETE IM GESAMTEN GESCHOSS 90 cm über FOK = +6,70
FENSTERSTÜRZE I. GES. GESCH. 2,40 cm über FOK = +8,20

FENSTERMASSE SIND MAUERLICHTEN
TÜRMASSE SIND STOCKLICHTEN
ALLE MASSE ÜBERRRÜFEN UND AUF DER BAUSTELLE KONTROLLIEREN!

WOHNUNGSFLÄCHE: 69,09 m² + LO. 5,32 m²
52,62 m²
85,22 m² + LO. 5,32 m²

WOHNUNGSNR	
7	74,41 m²
8	52,62 m²
9	90,54 m²

BLOCK 1
2. OBERGESCHOSS:
1. OBERGESCHOSS:
ERDGESCHOSS:

Marktgemeindeamt Gramastetten
Bei der kommissionellen Verhandlung vom 16.12.1969 vorgelegen und genehmigt.
Gramastetten, am 27.1.1970
Der Bürgermeister: