



PLAN :

DIE ERRICHTUNG EINES WOHNHAUSES FÜR H R ERICH WOHNHAFT IN PINKAFELD HAUPTPLAT

M : 1 : 100

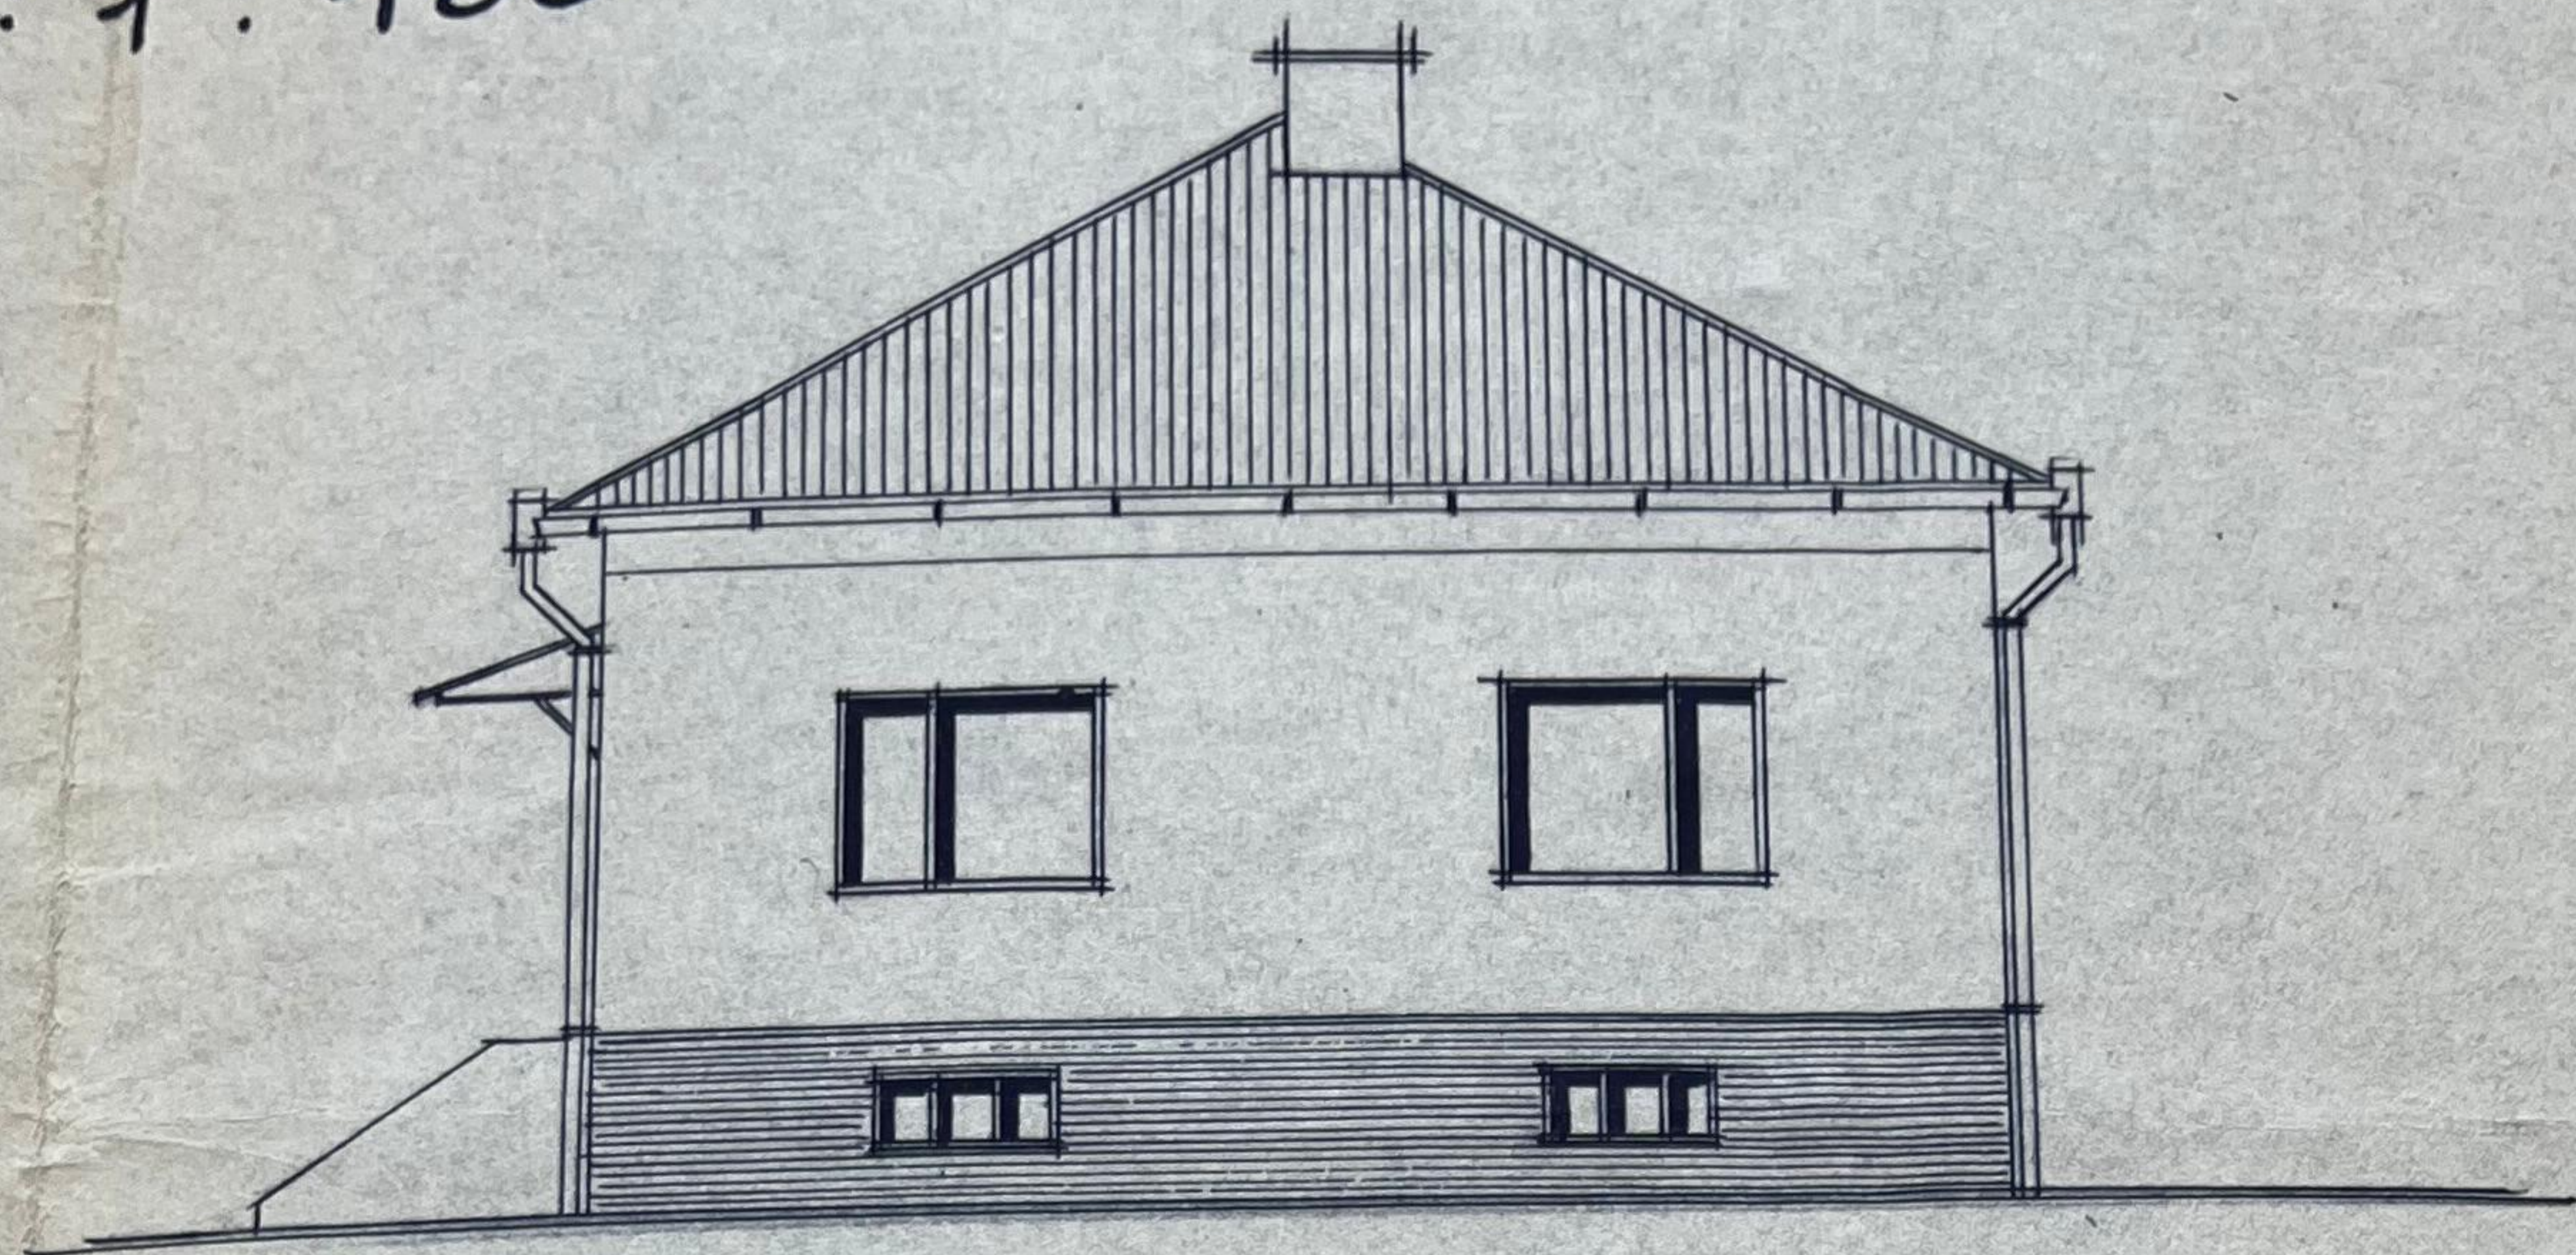

OST-ANSICHT

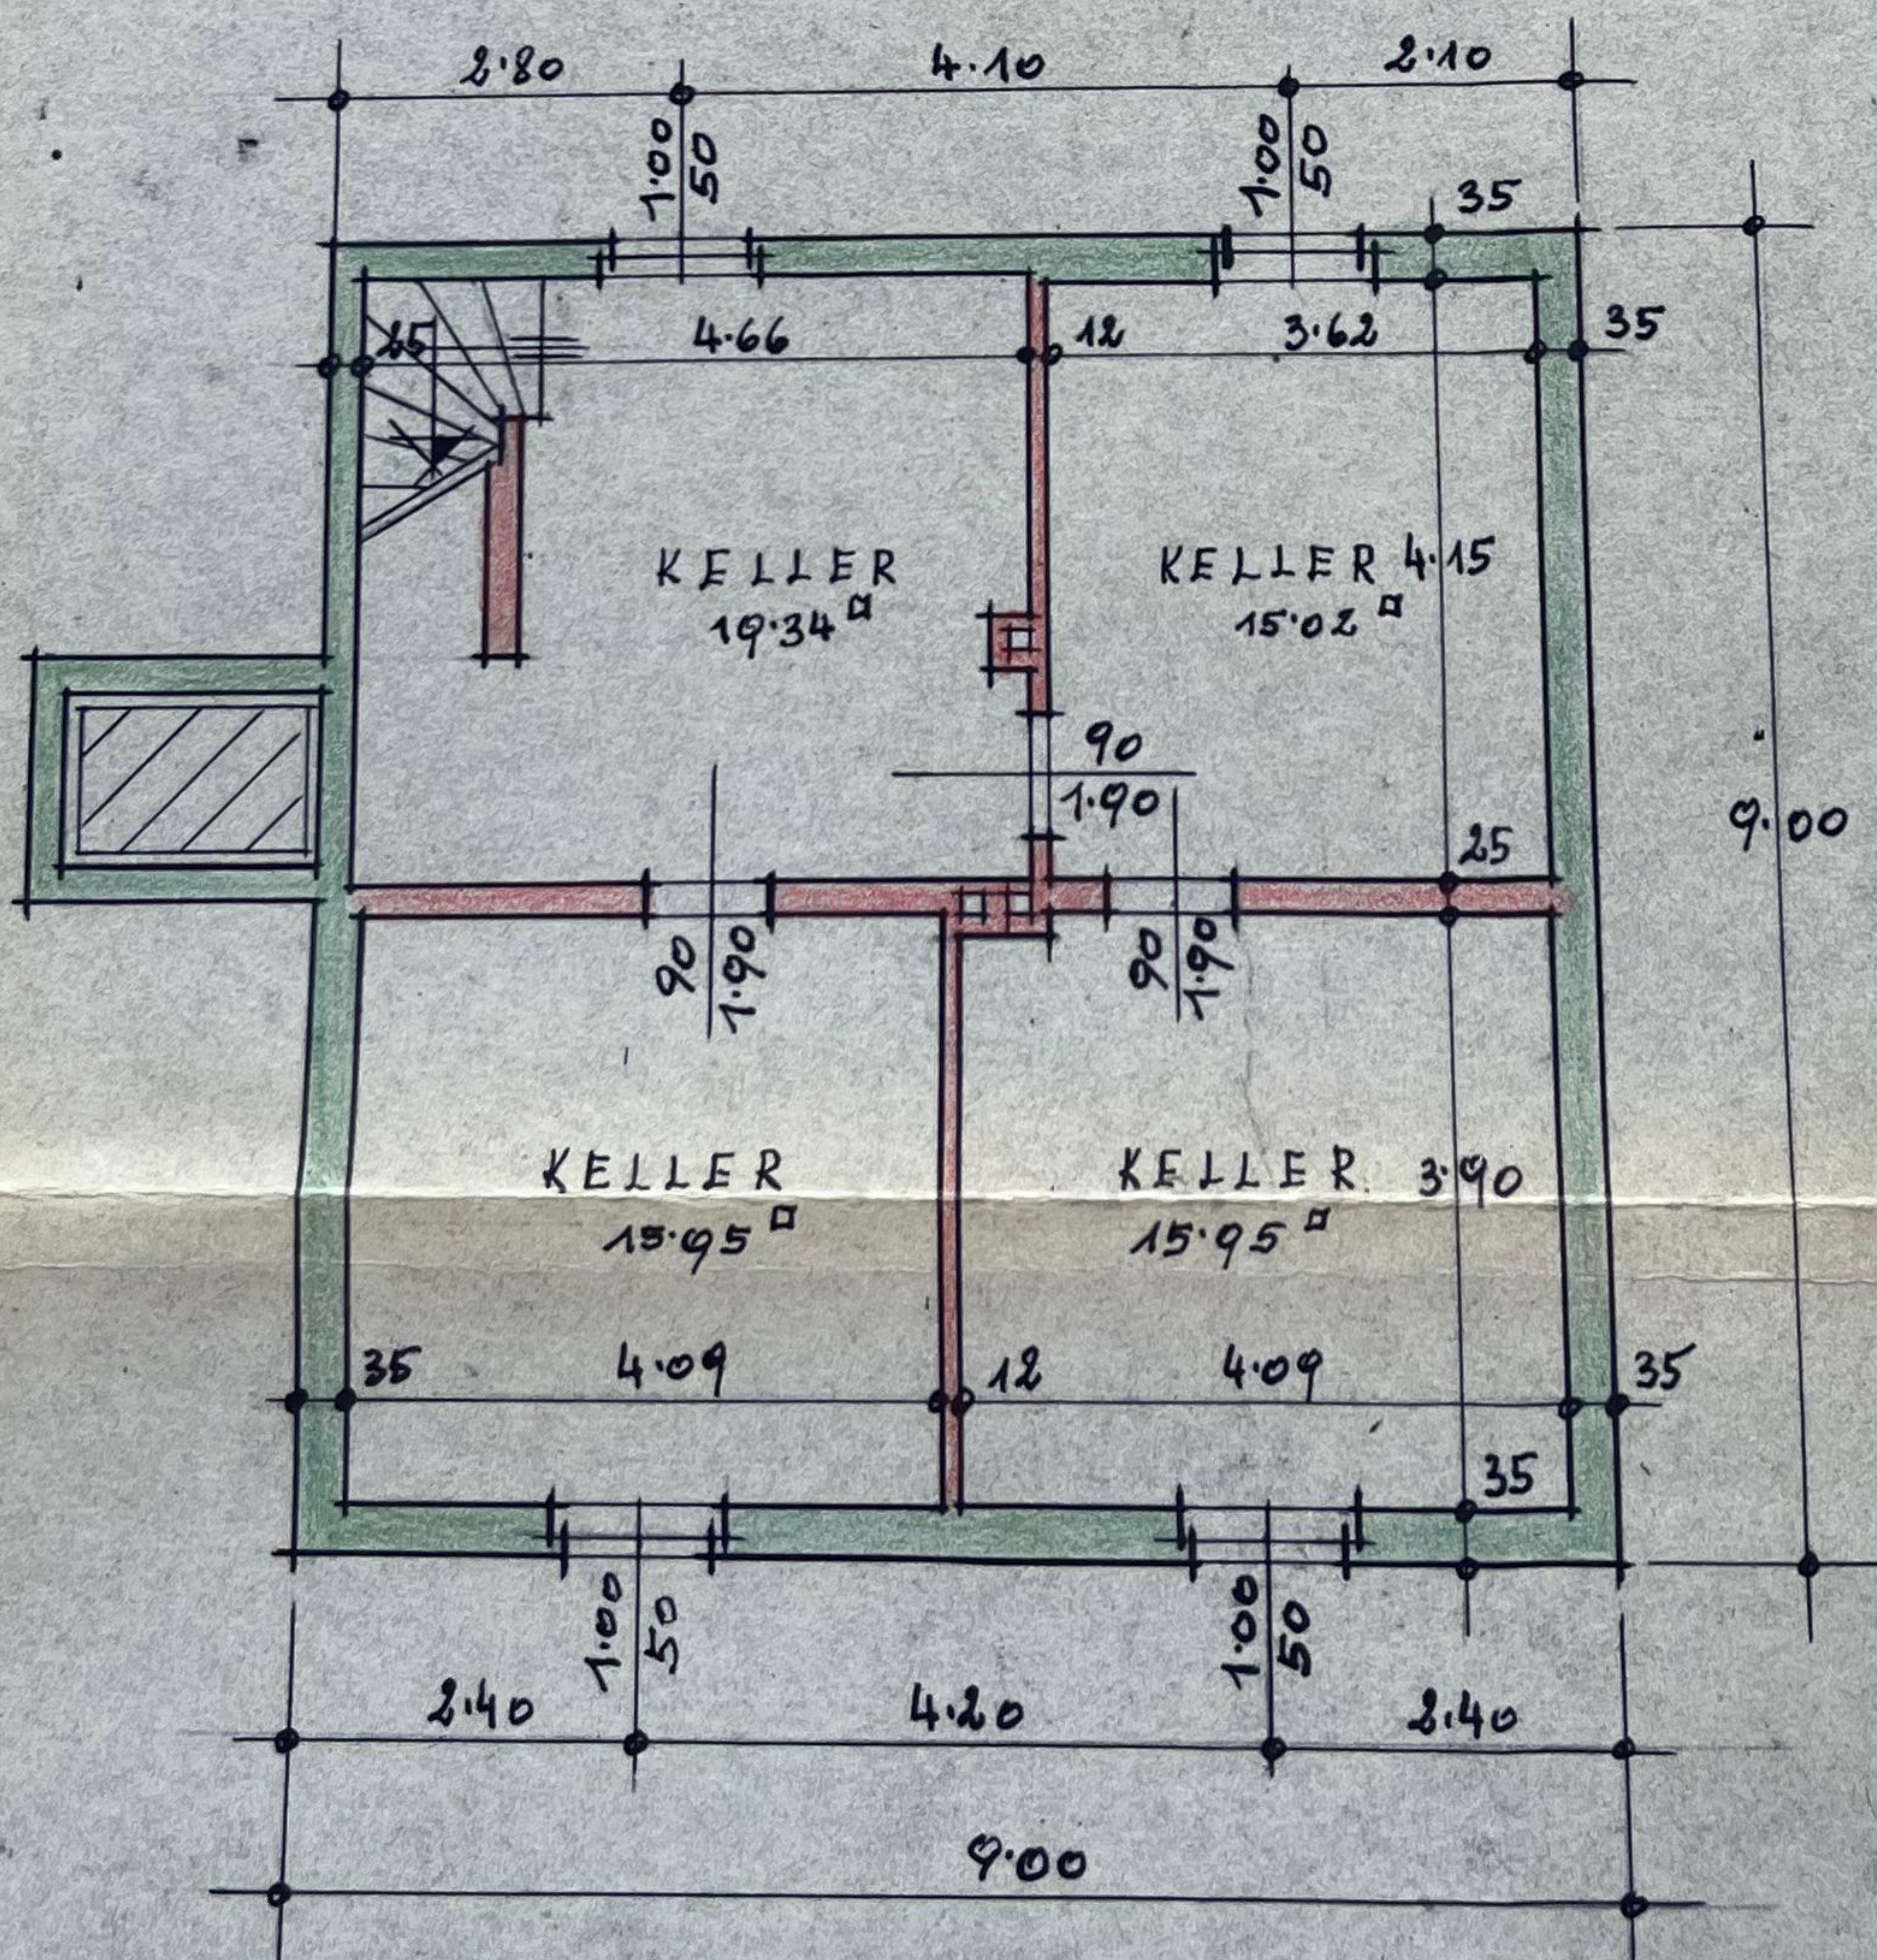

KELLERGESCHOSS


SIEDLUNGS

AND

BAUHER
KARNERE
PINKAF
HAUPTPL
BIELFEL


SITU

HAUSES FÜR HERRN
ELD HAUPTPLATZ 4.

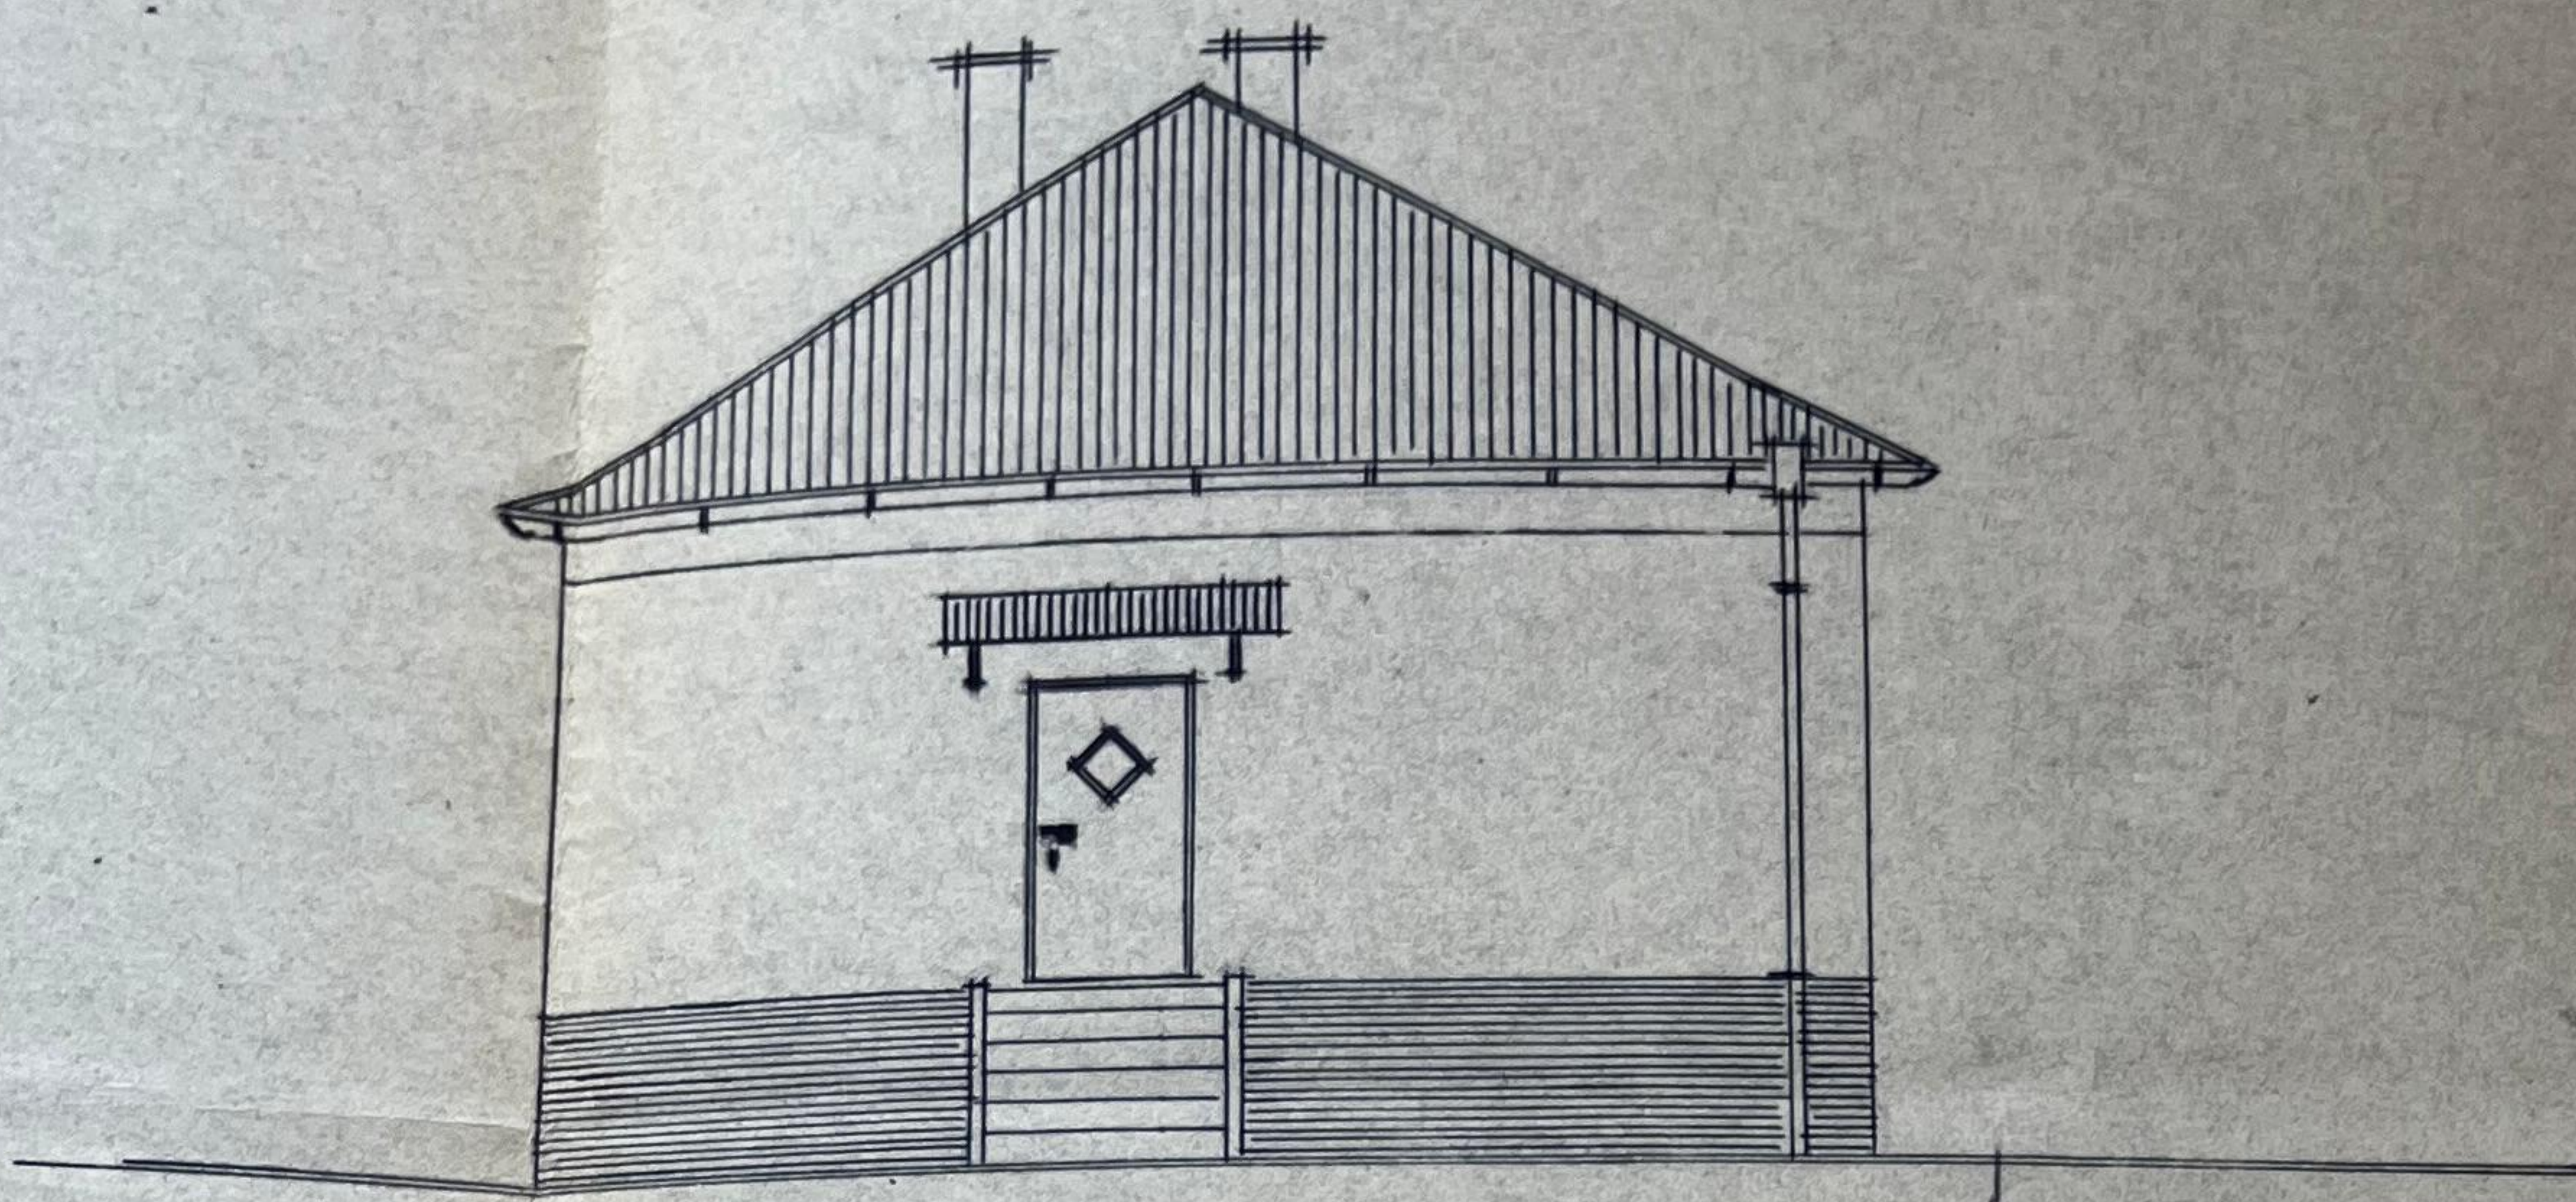

SÜD - ANSICHT

SIEDLUNGSTRASSE

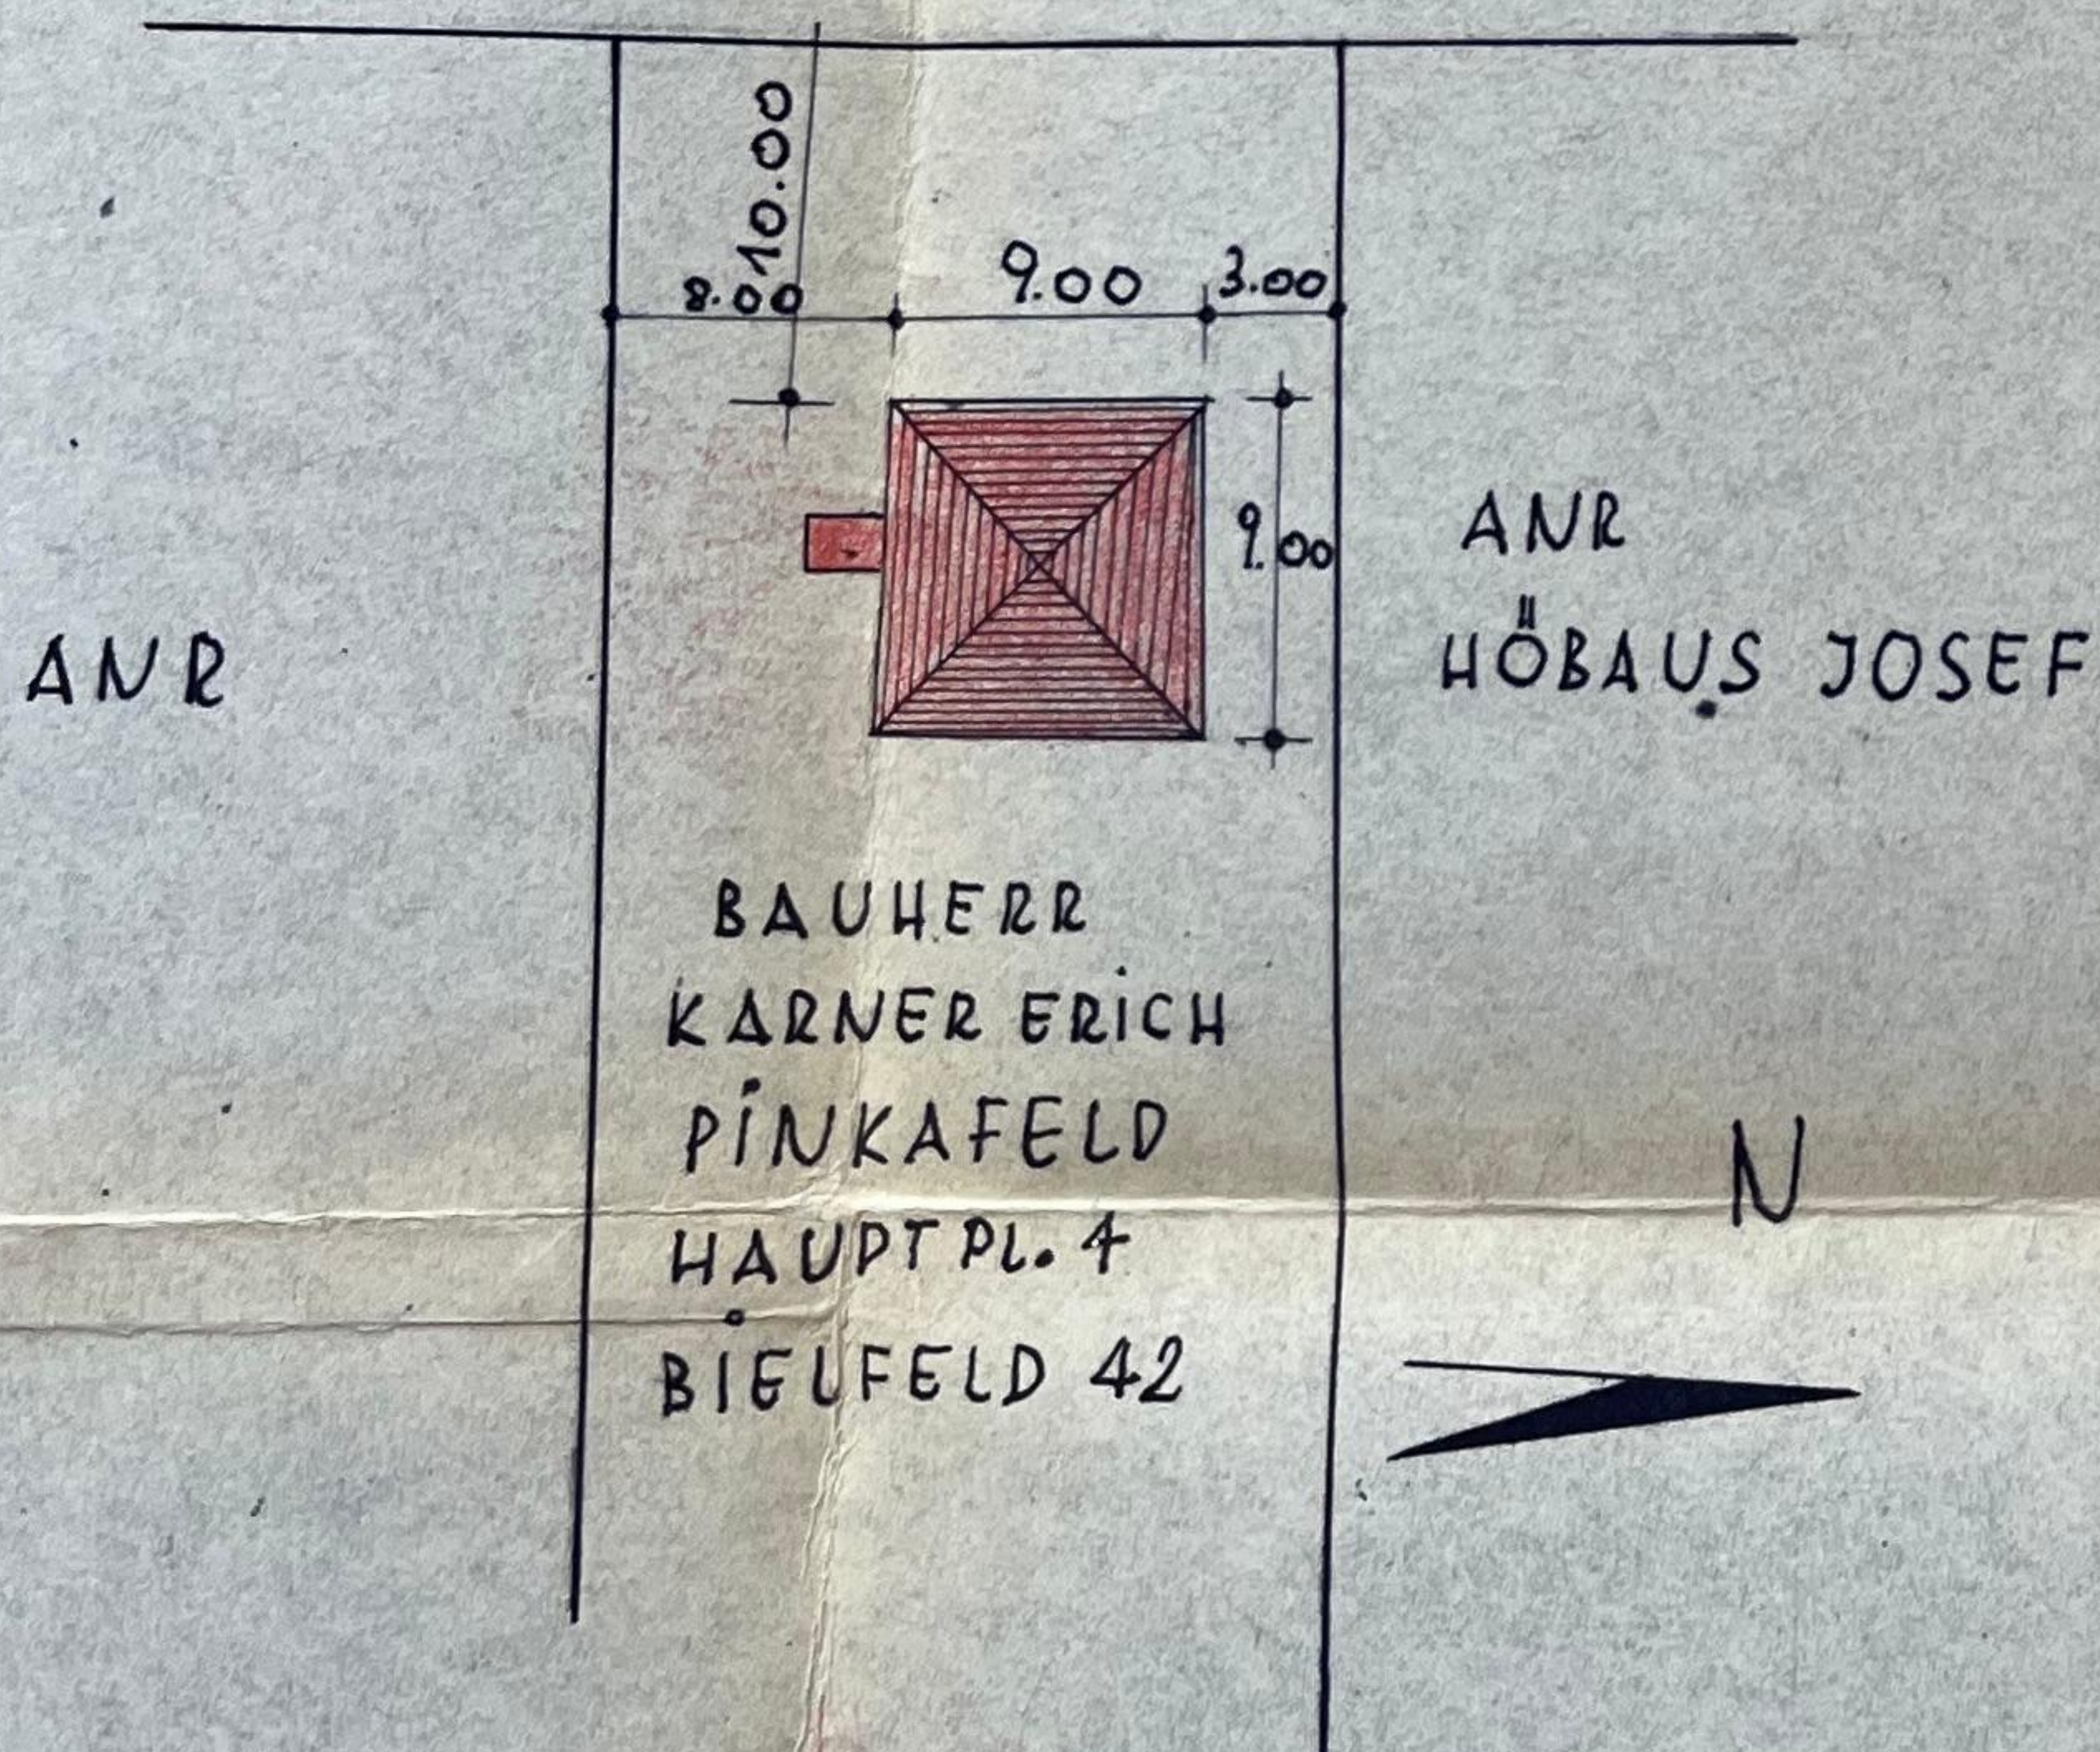

BAUHERR:

Karner Erich

BAUFÜHRER:

Bauunternehmung
HANS TRIPAMER
Baumeister
PINKAFELD, HAUPTSTR. 36
Ruf 54


PINKAFELD
AM. 26. 7. 1963.

SITUATION - 1:500




EINRICHTUNGSPLAN:


ÜBER DIE ERRICHTUNG EINES WOHNHAUSES FÜR 4 ERW.
KARNER ERICH WOHNAFT IN PIKAFFELD HAUPTPLATZ 4.
M: 1:100

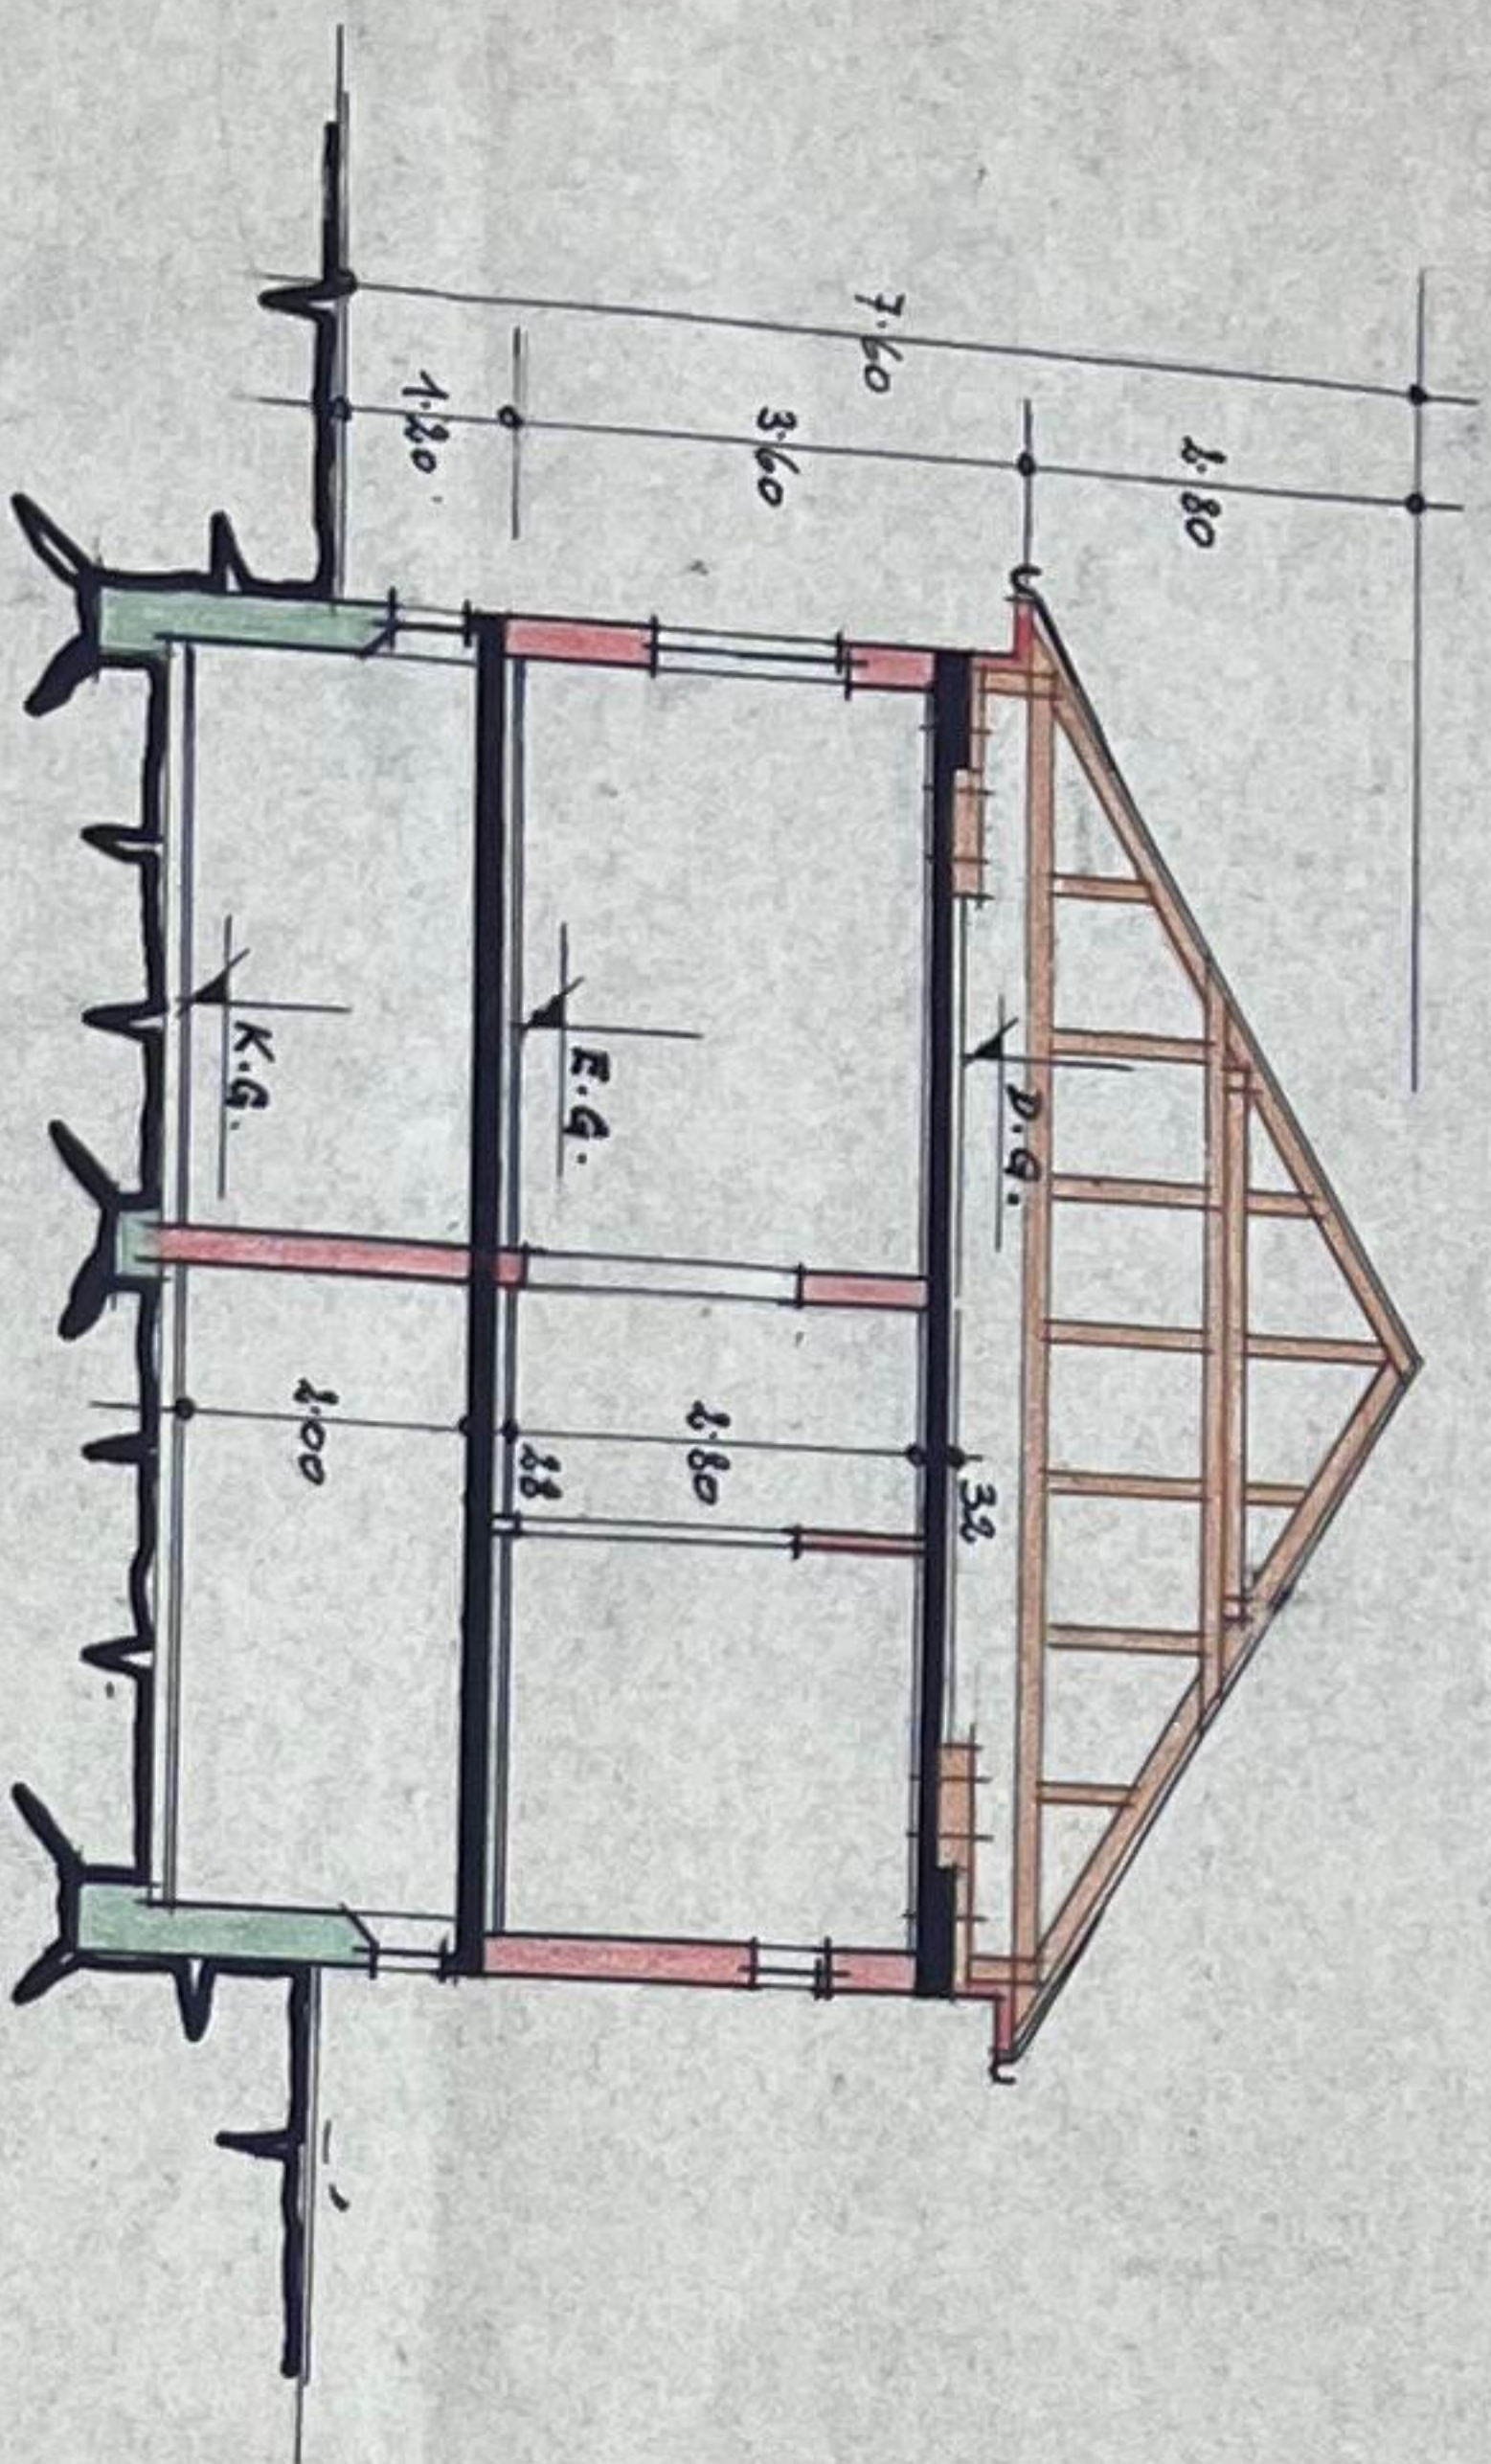


SCHNITT-A-B

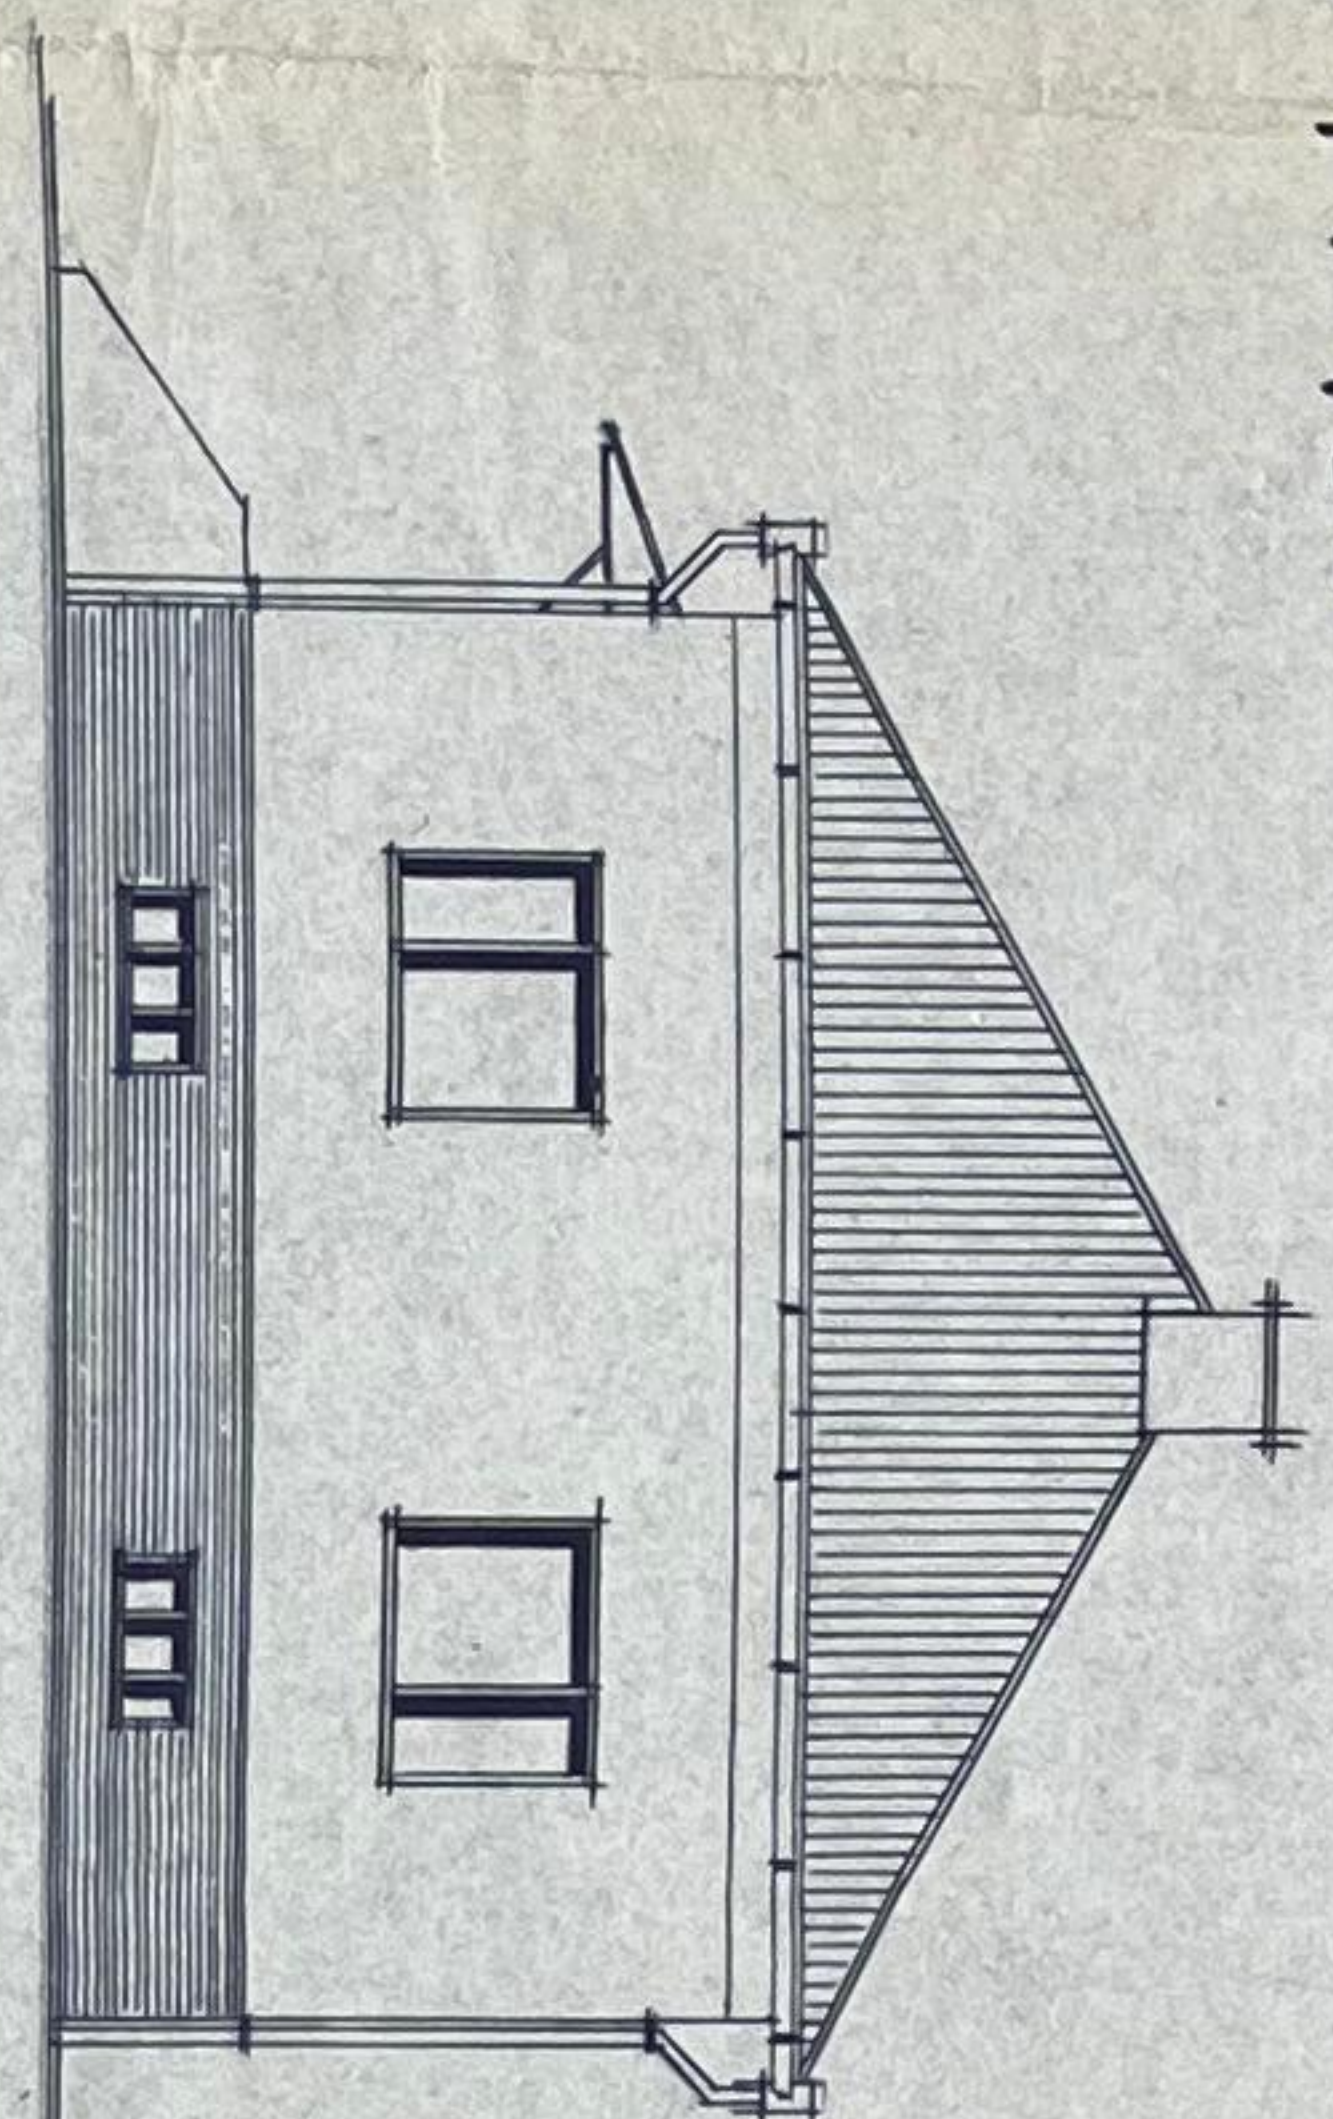


OST-ANSICHT

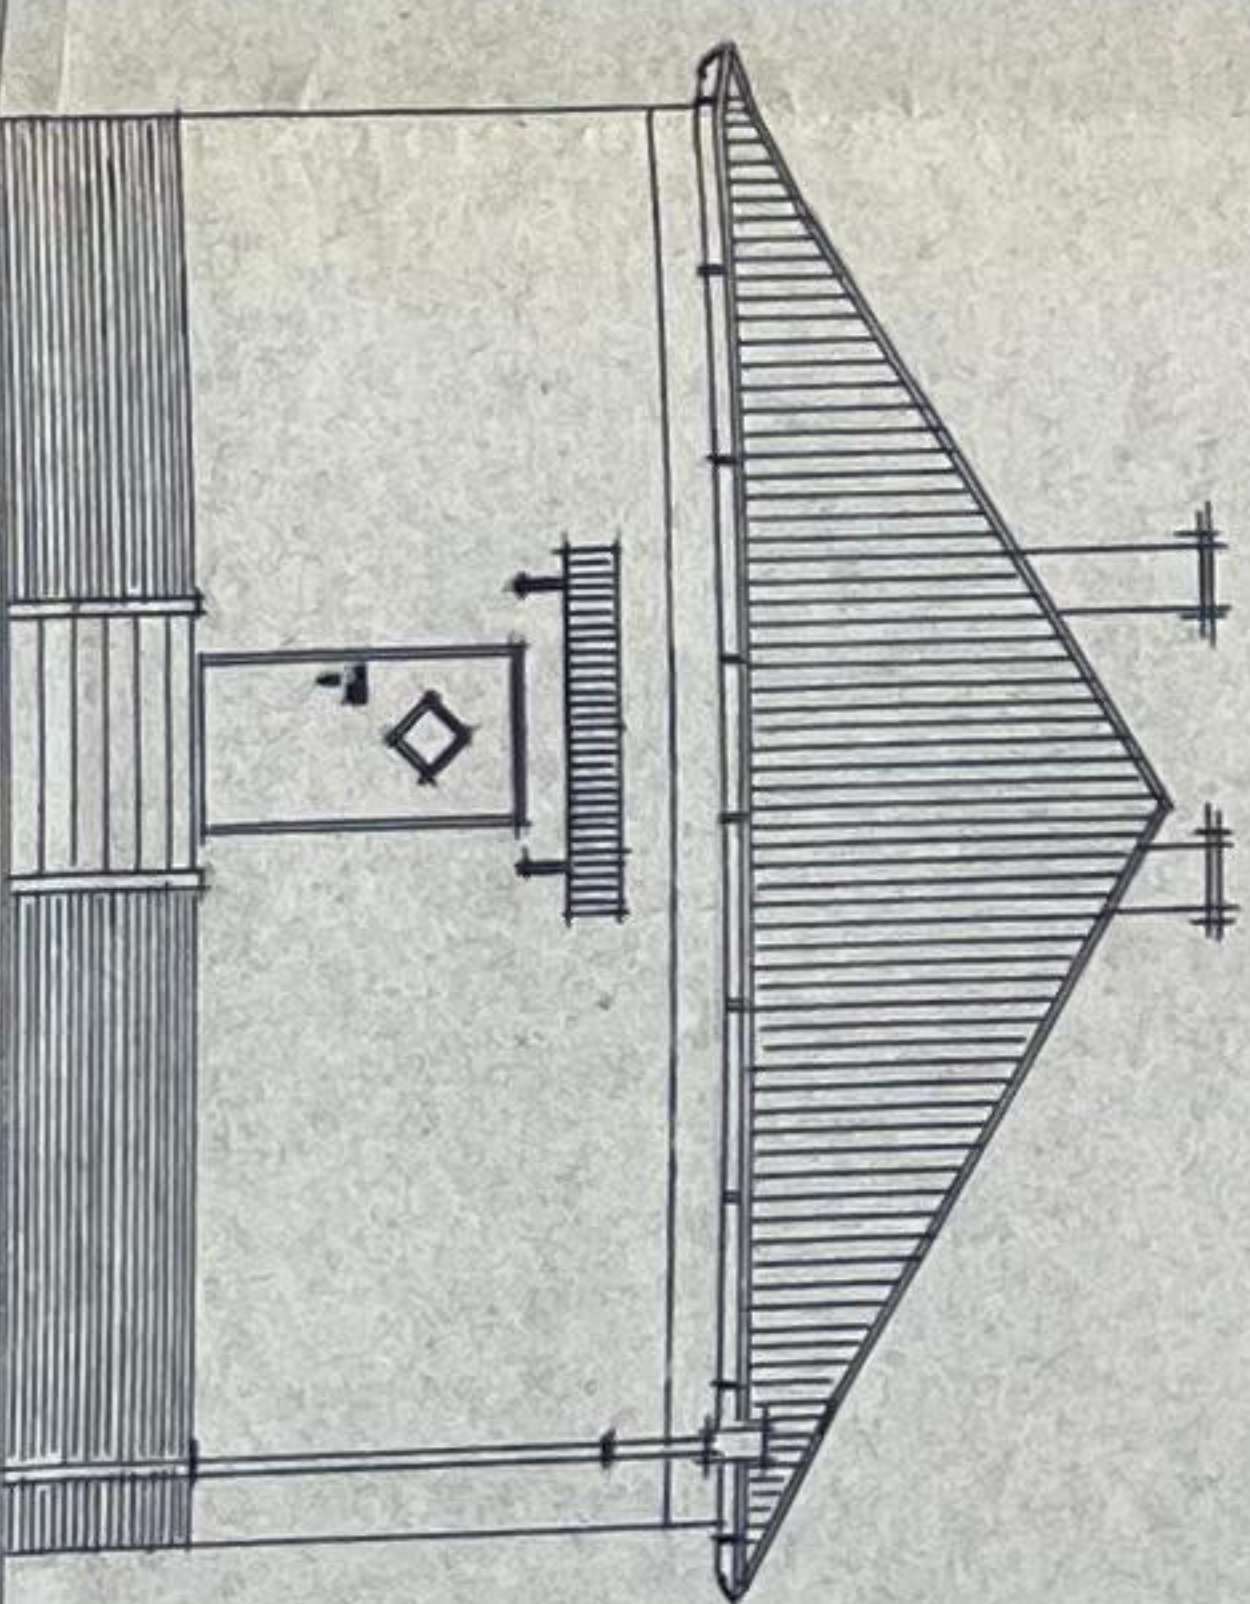

SÜD-ANSICHT

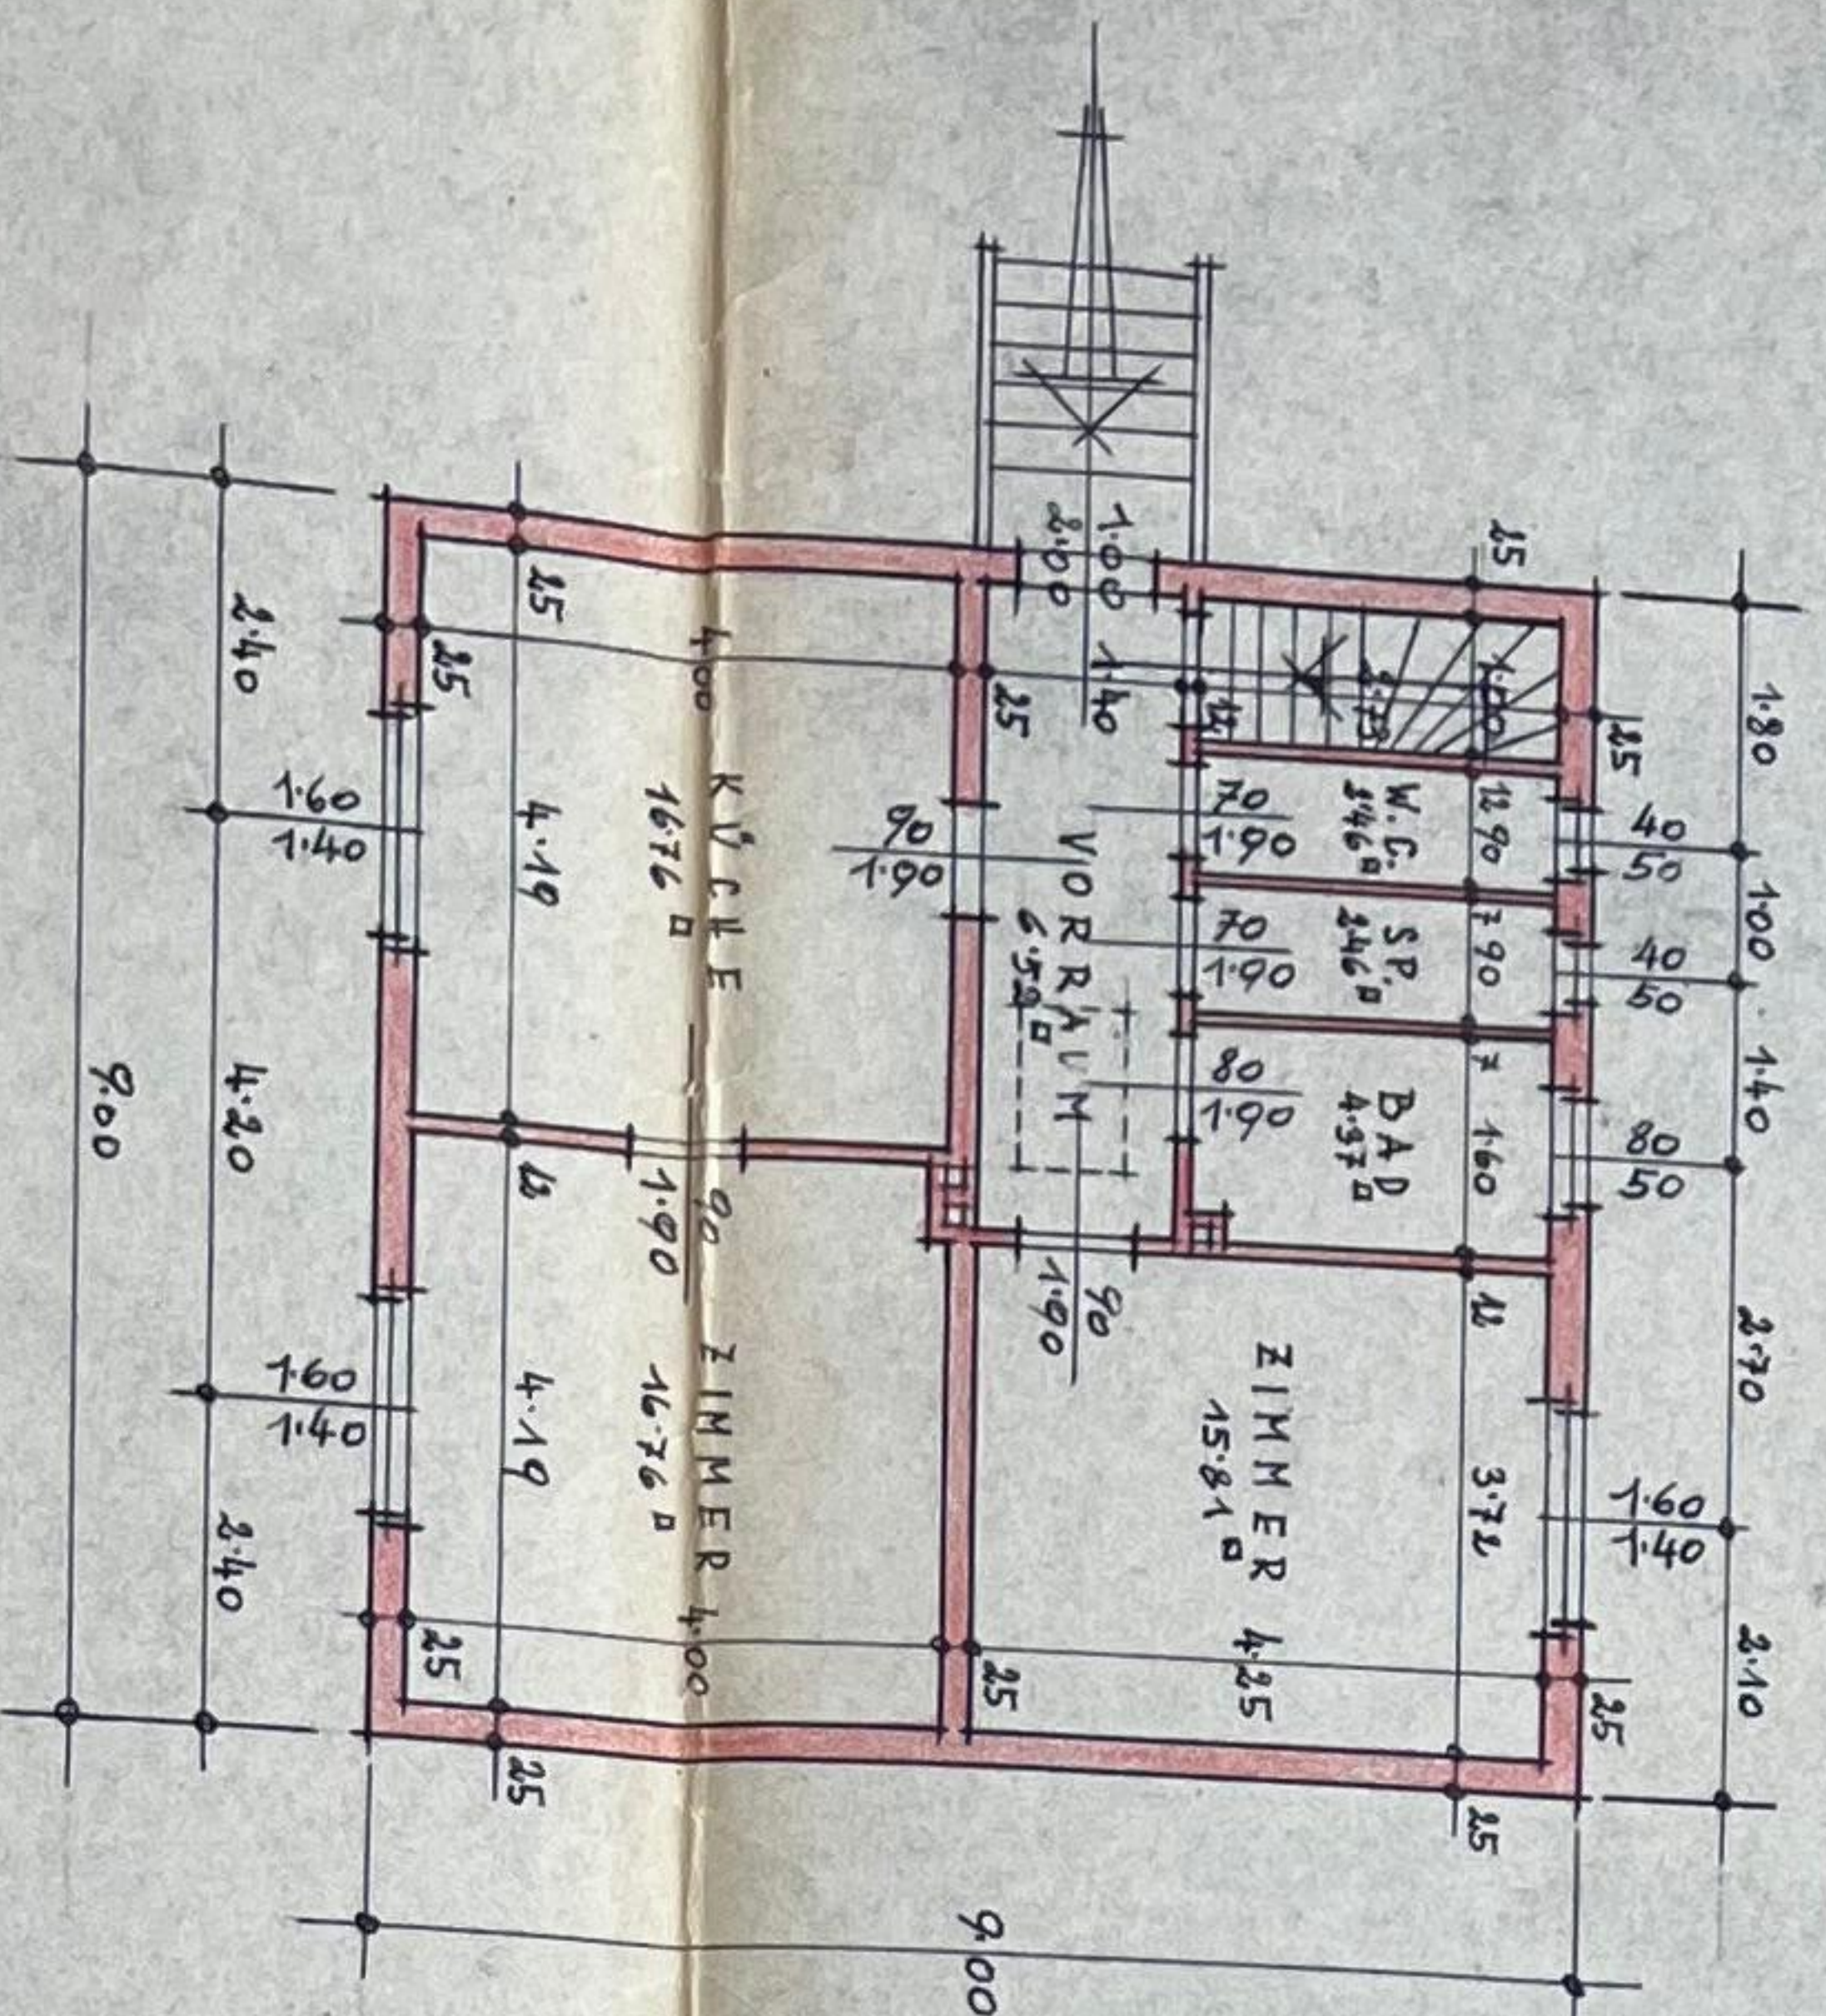


ERDGESCHOSS

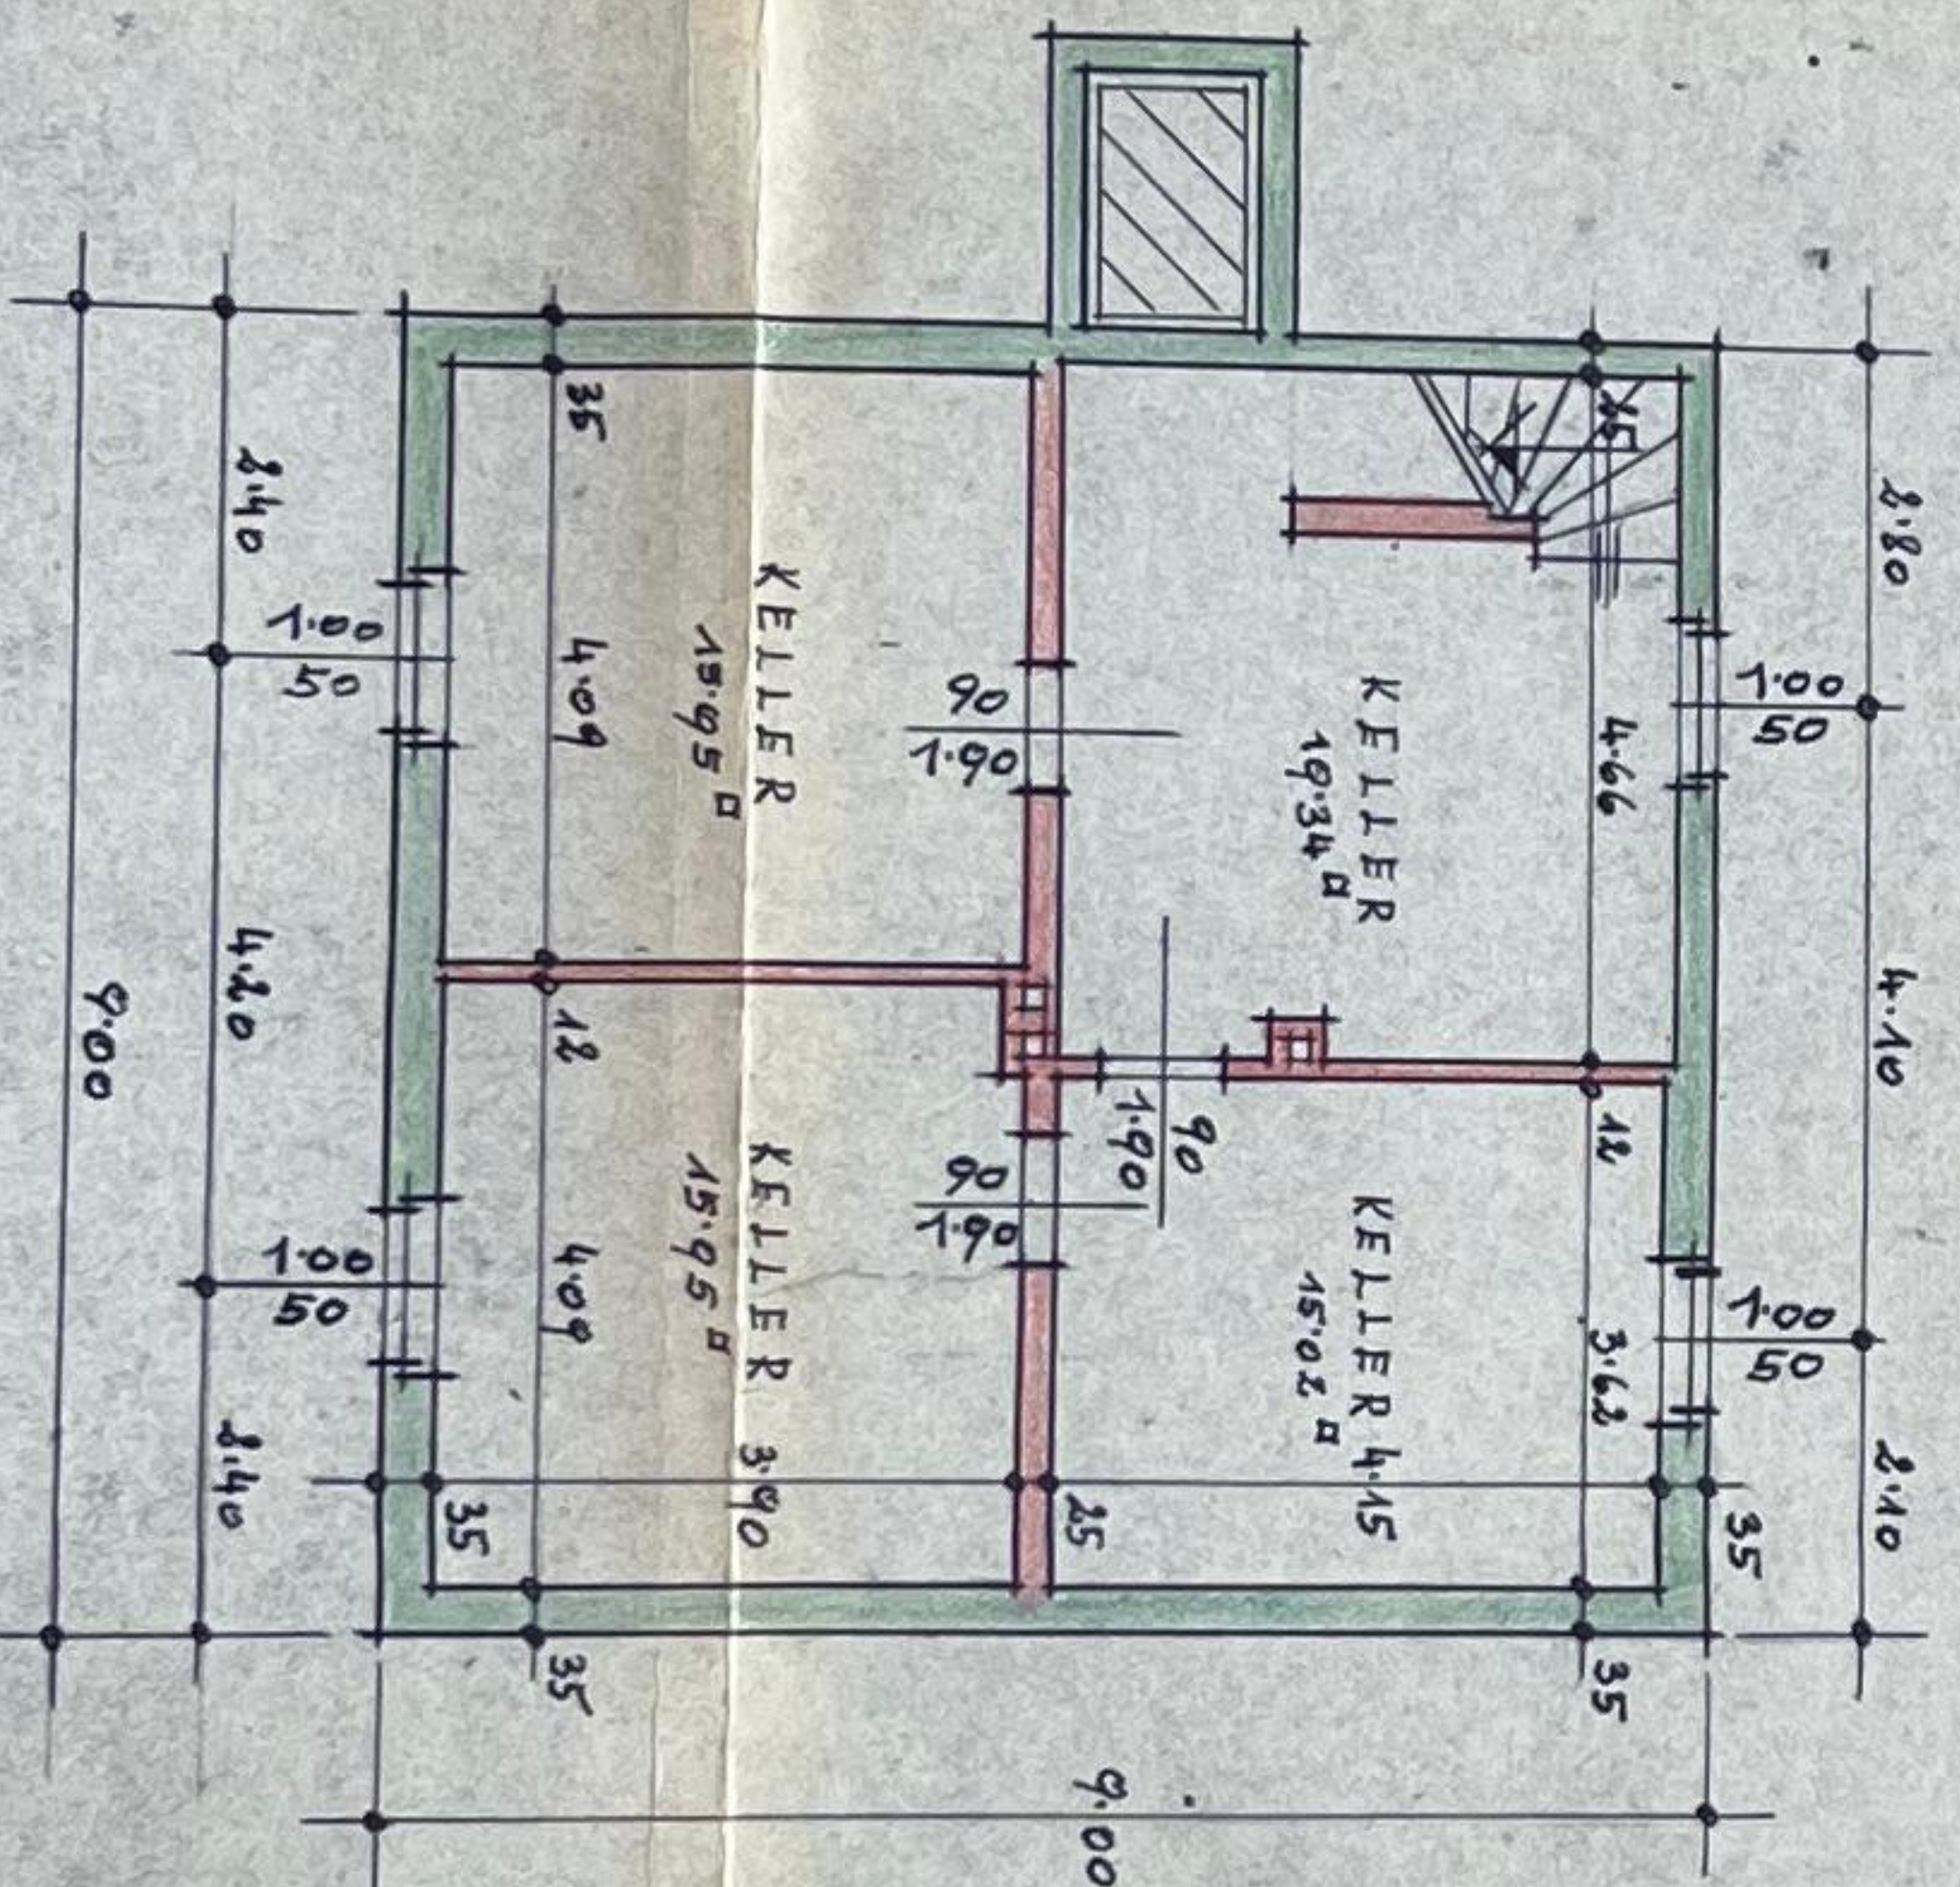

KELLERGESCHOSS

SIEDLUNGSSTASSE

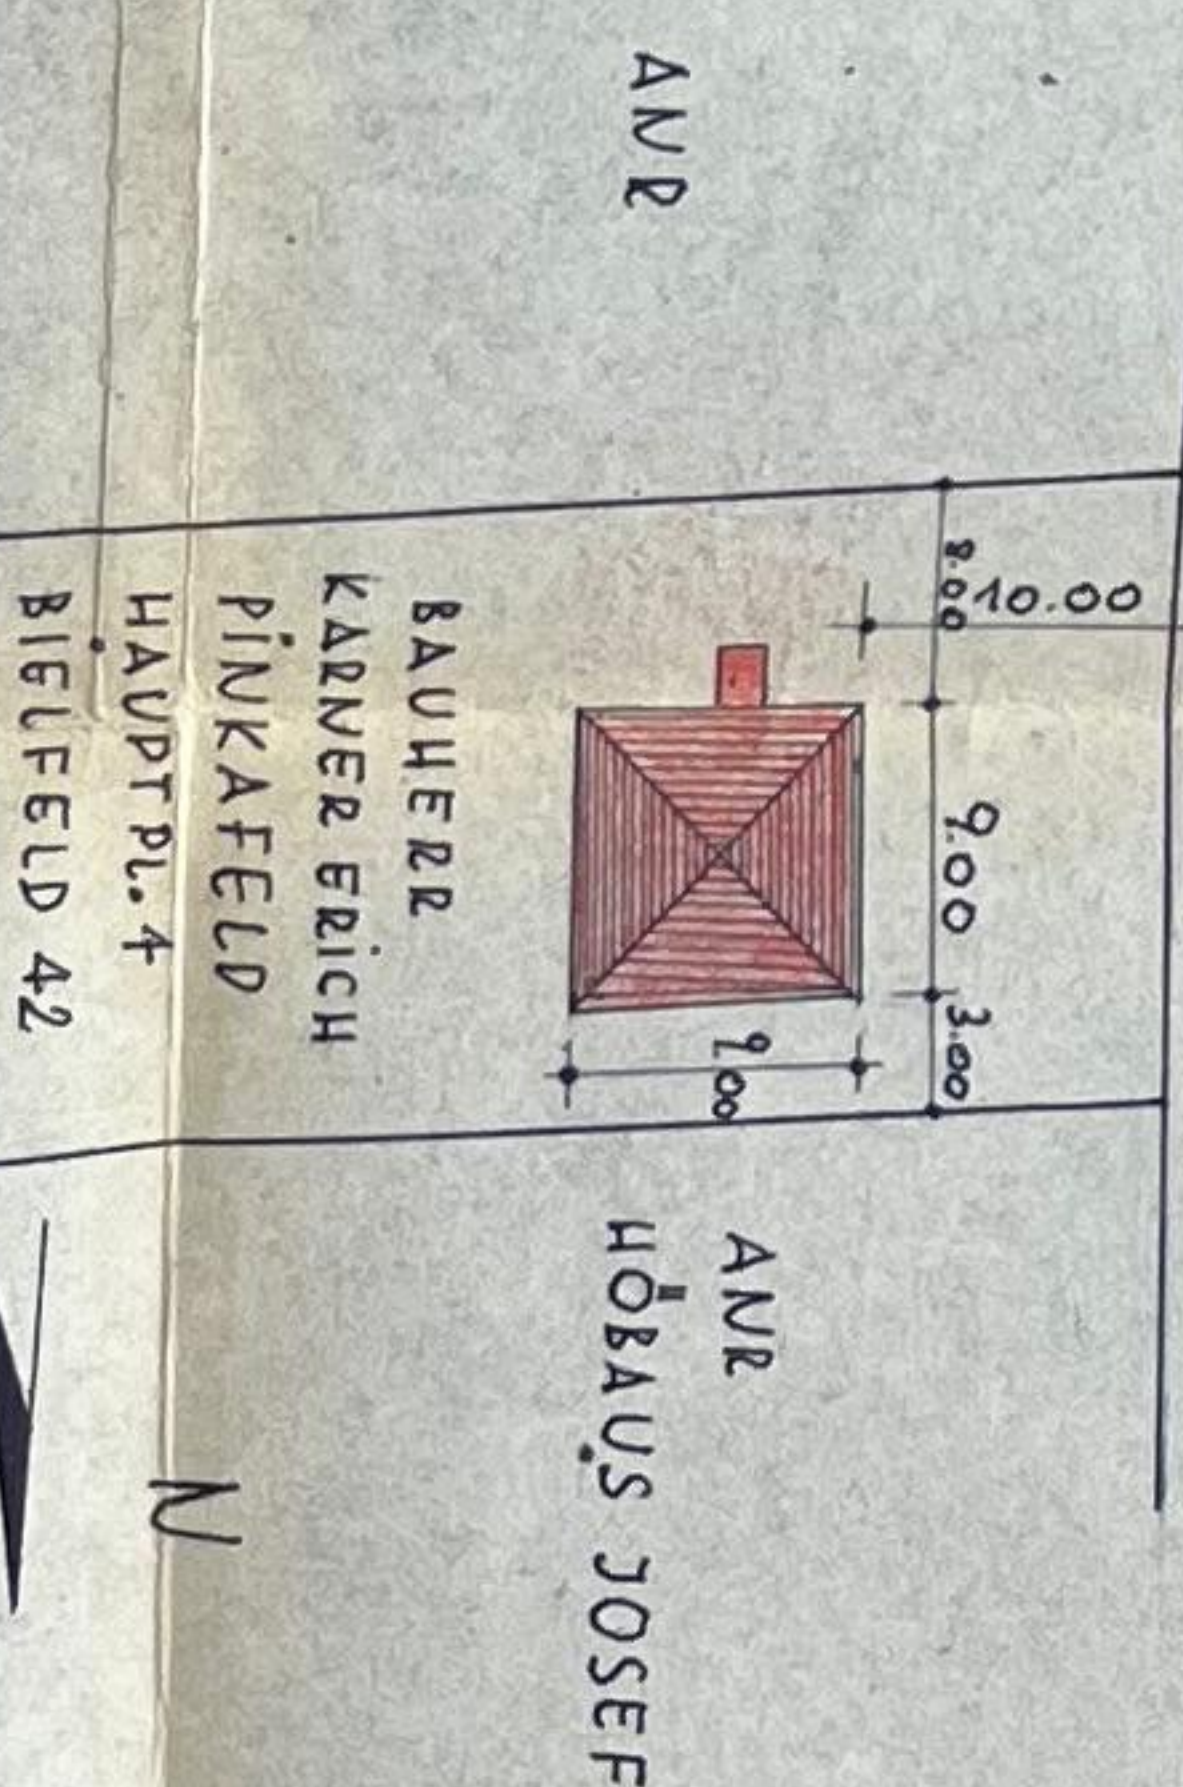

SITUATION - 1:500

BAUWERK:

Erwiner Erwin

BAUVERK:

HANS TRIPMER

Bauverker

1929


1929




EINREICHPLAN :

ÜBER DIE ERRICHTUNG EINER
KARNER ERICH WOHNHAFT


M : 1 : 100

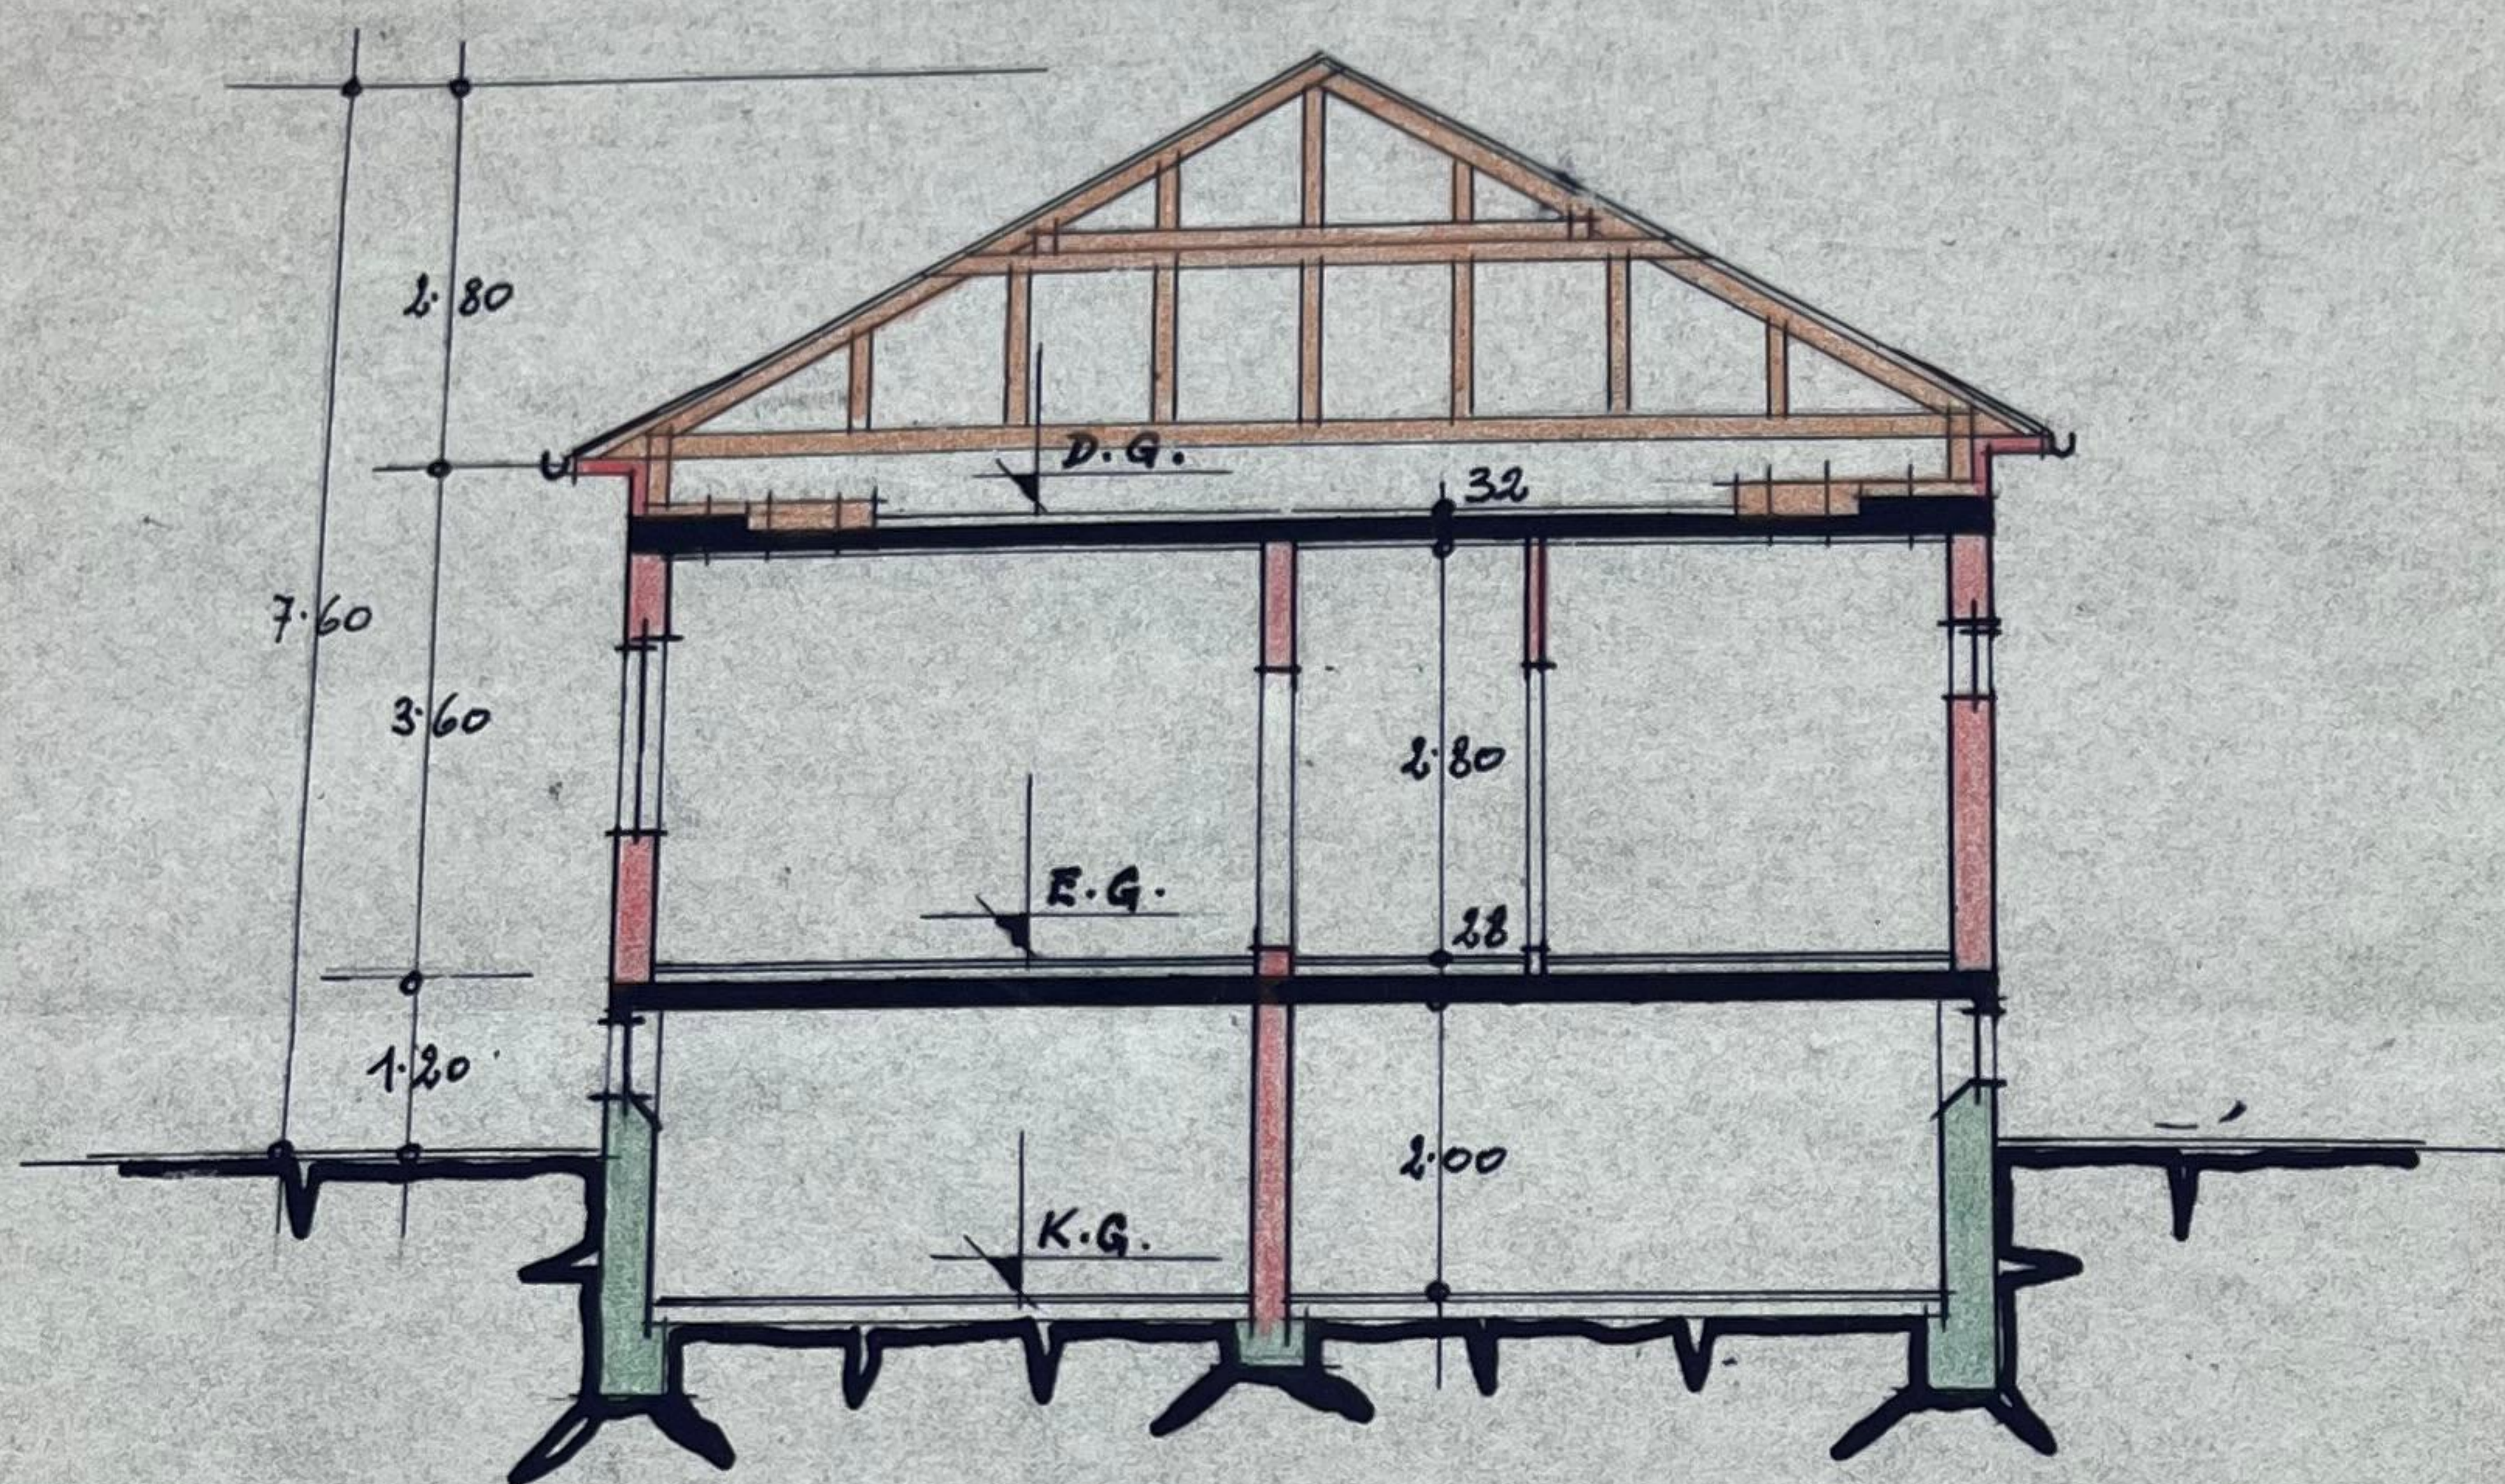


SCHNITT-A-B

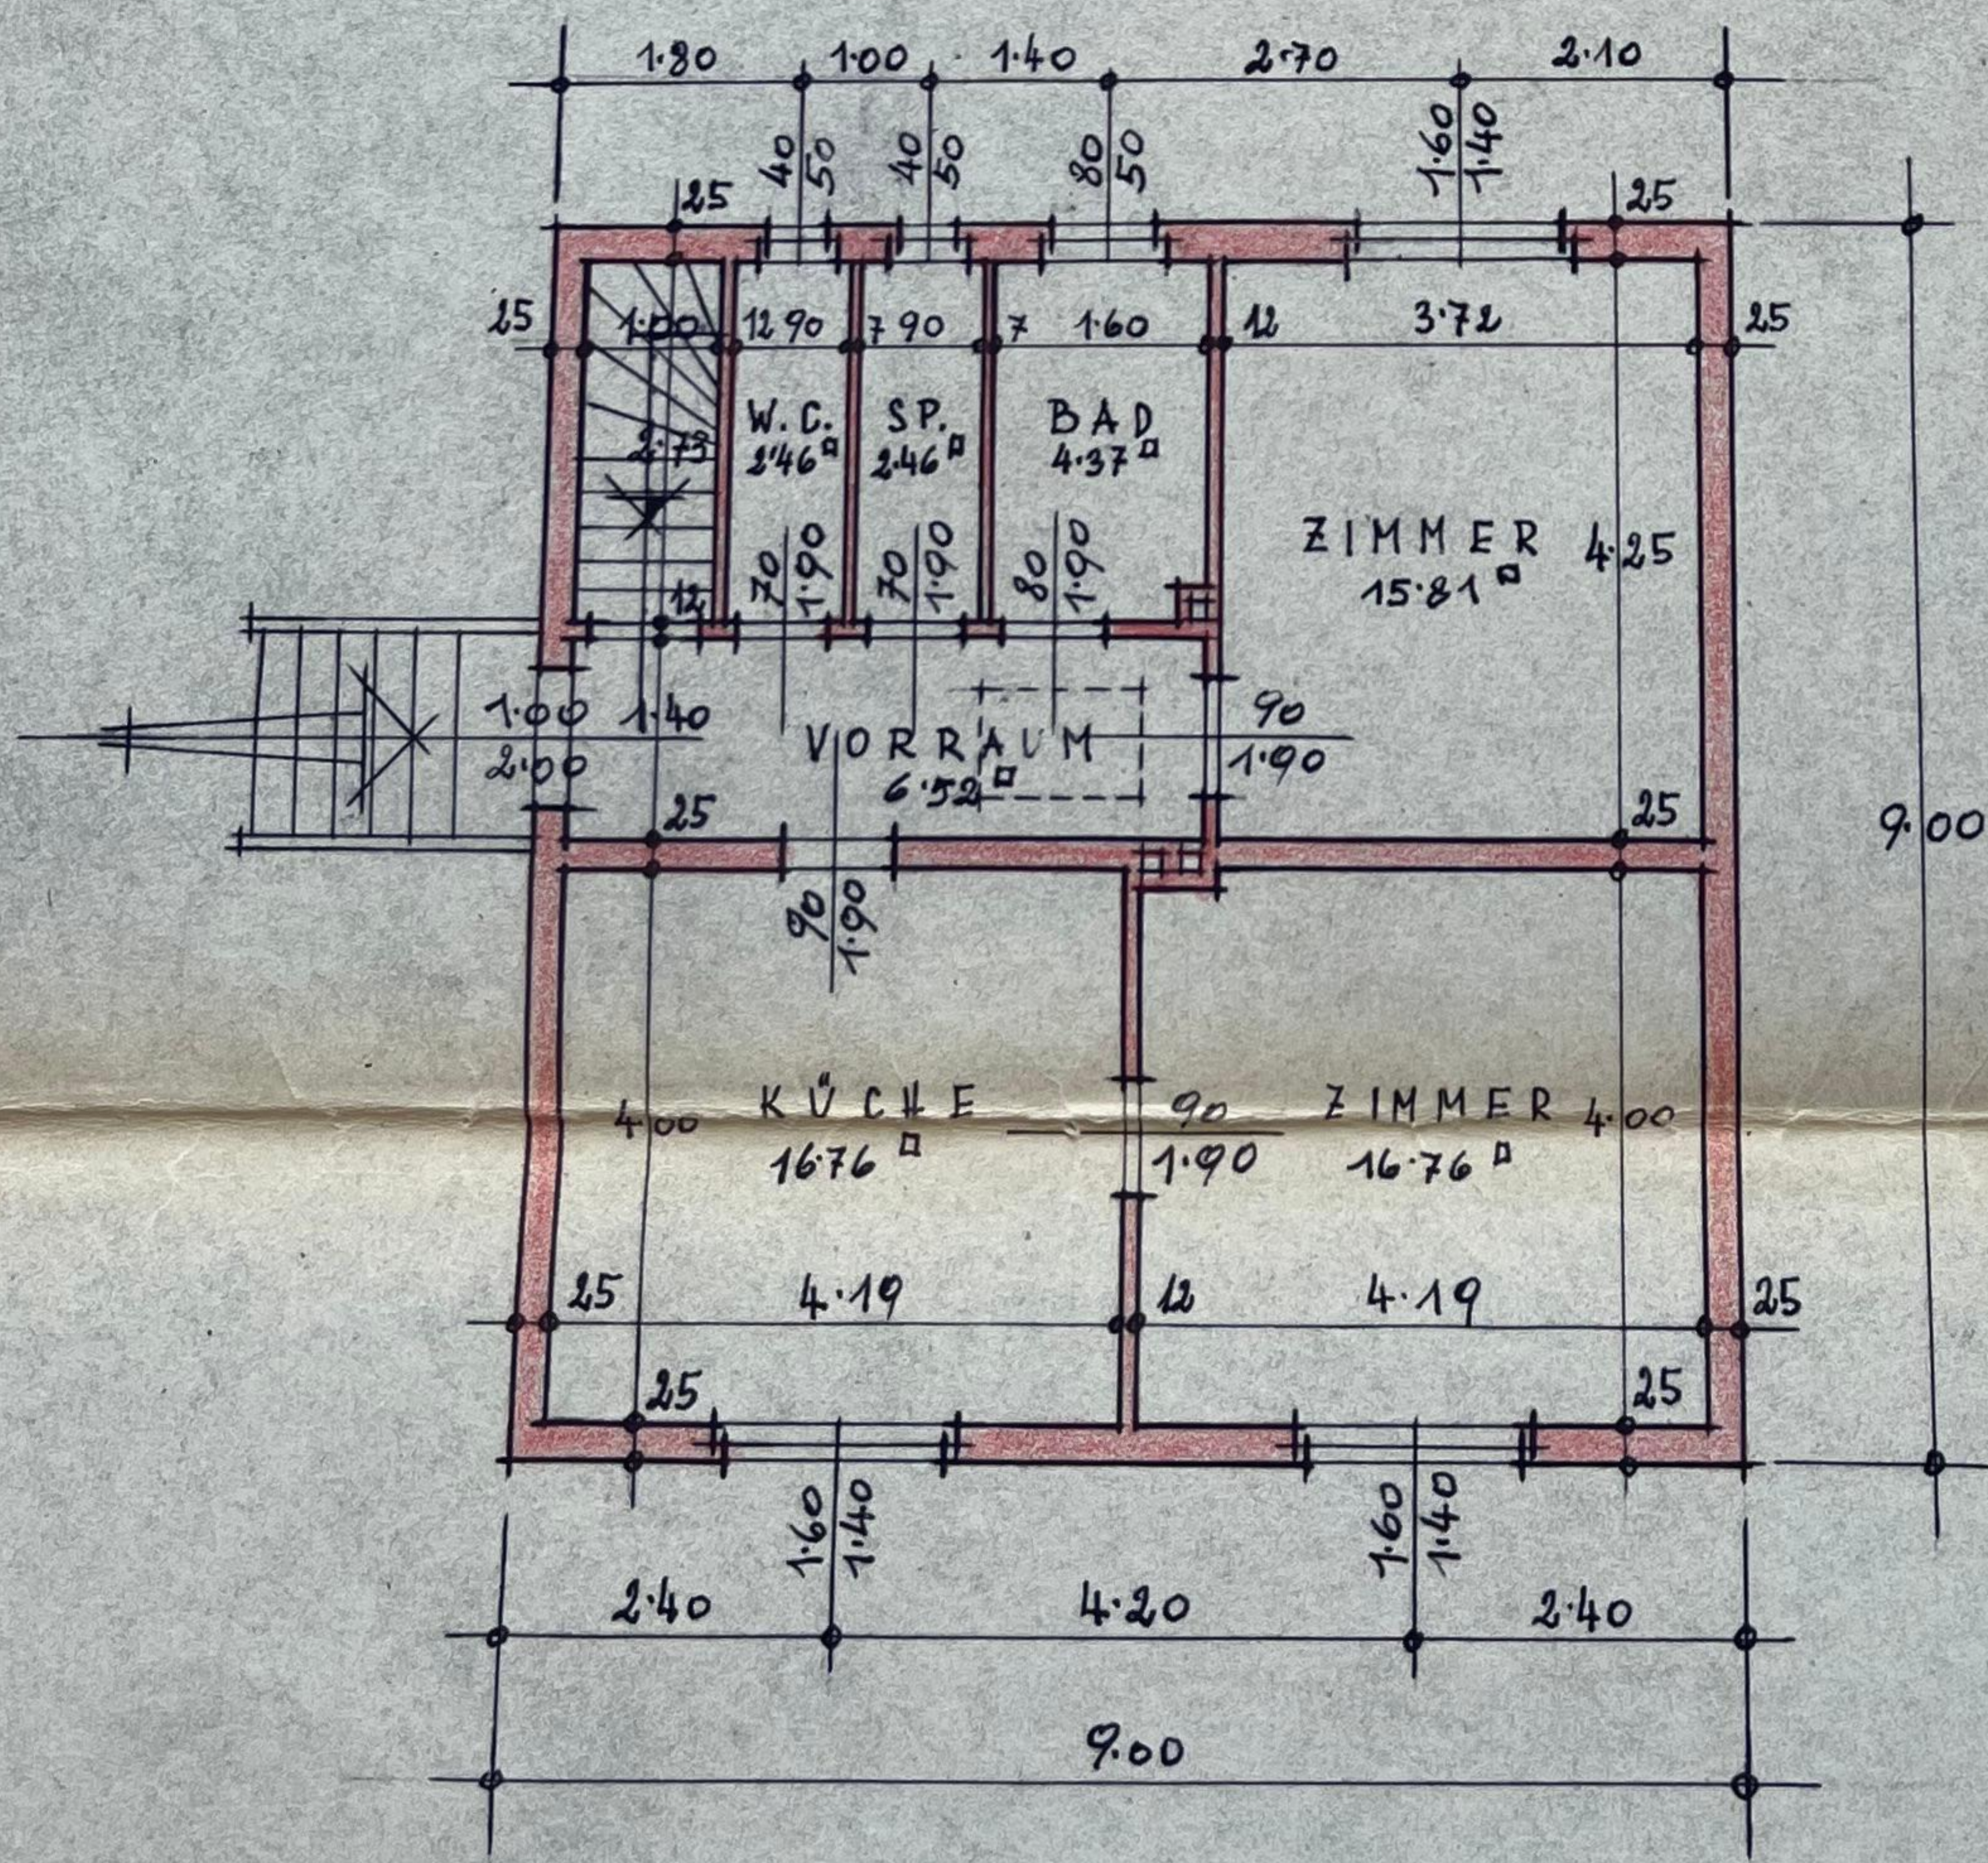

ERDGESCHOSZ

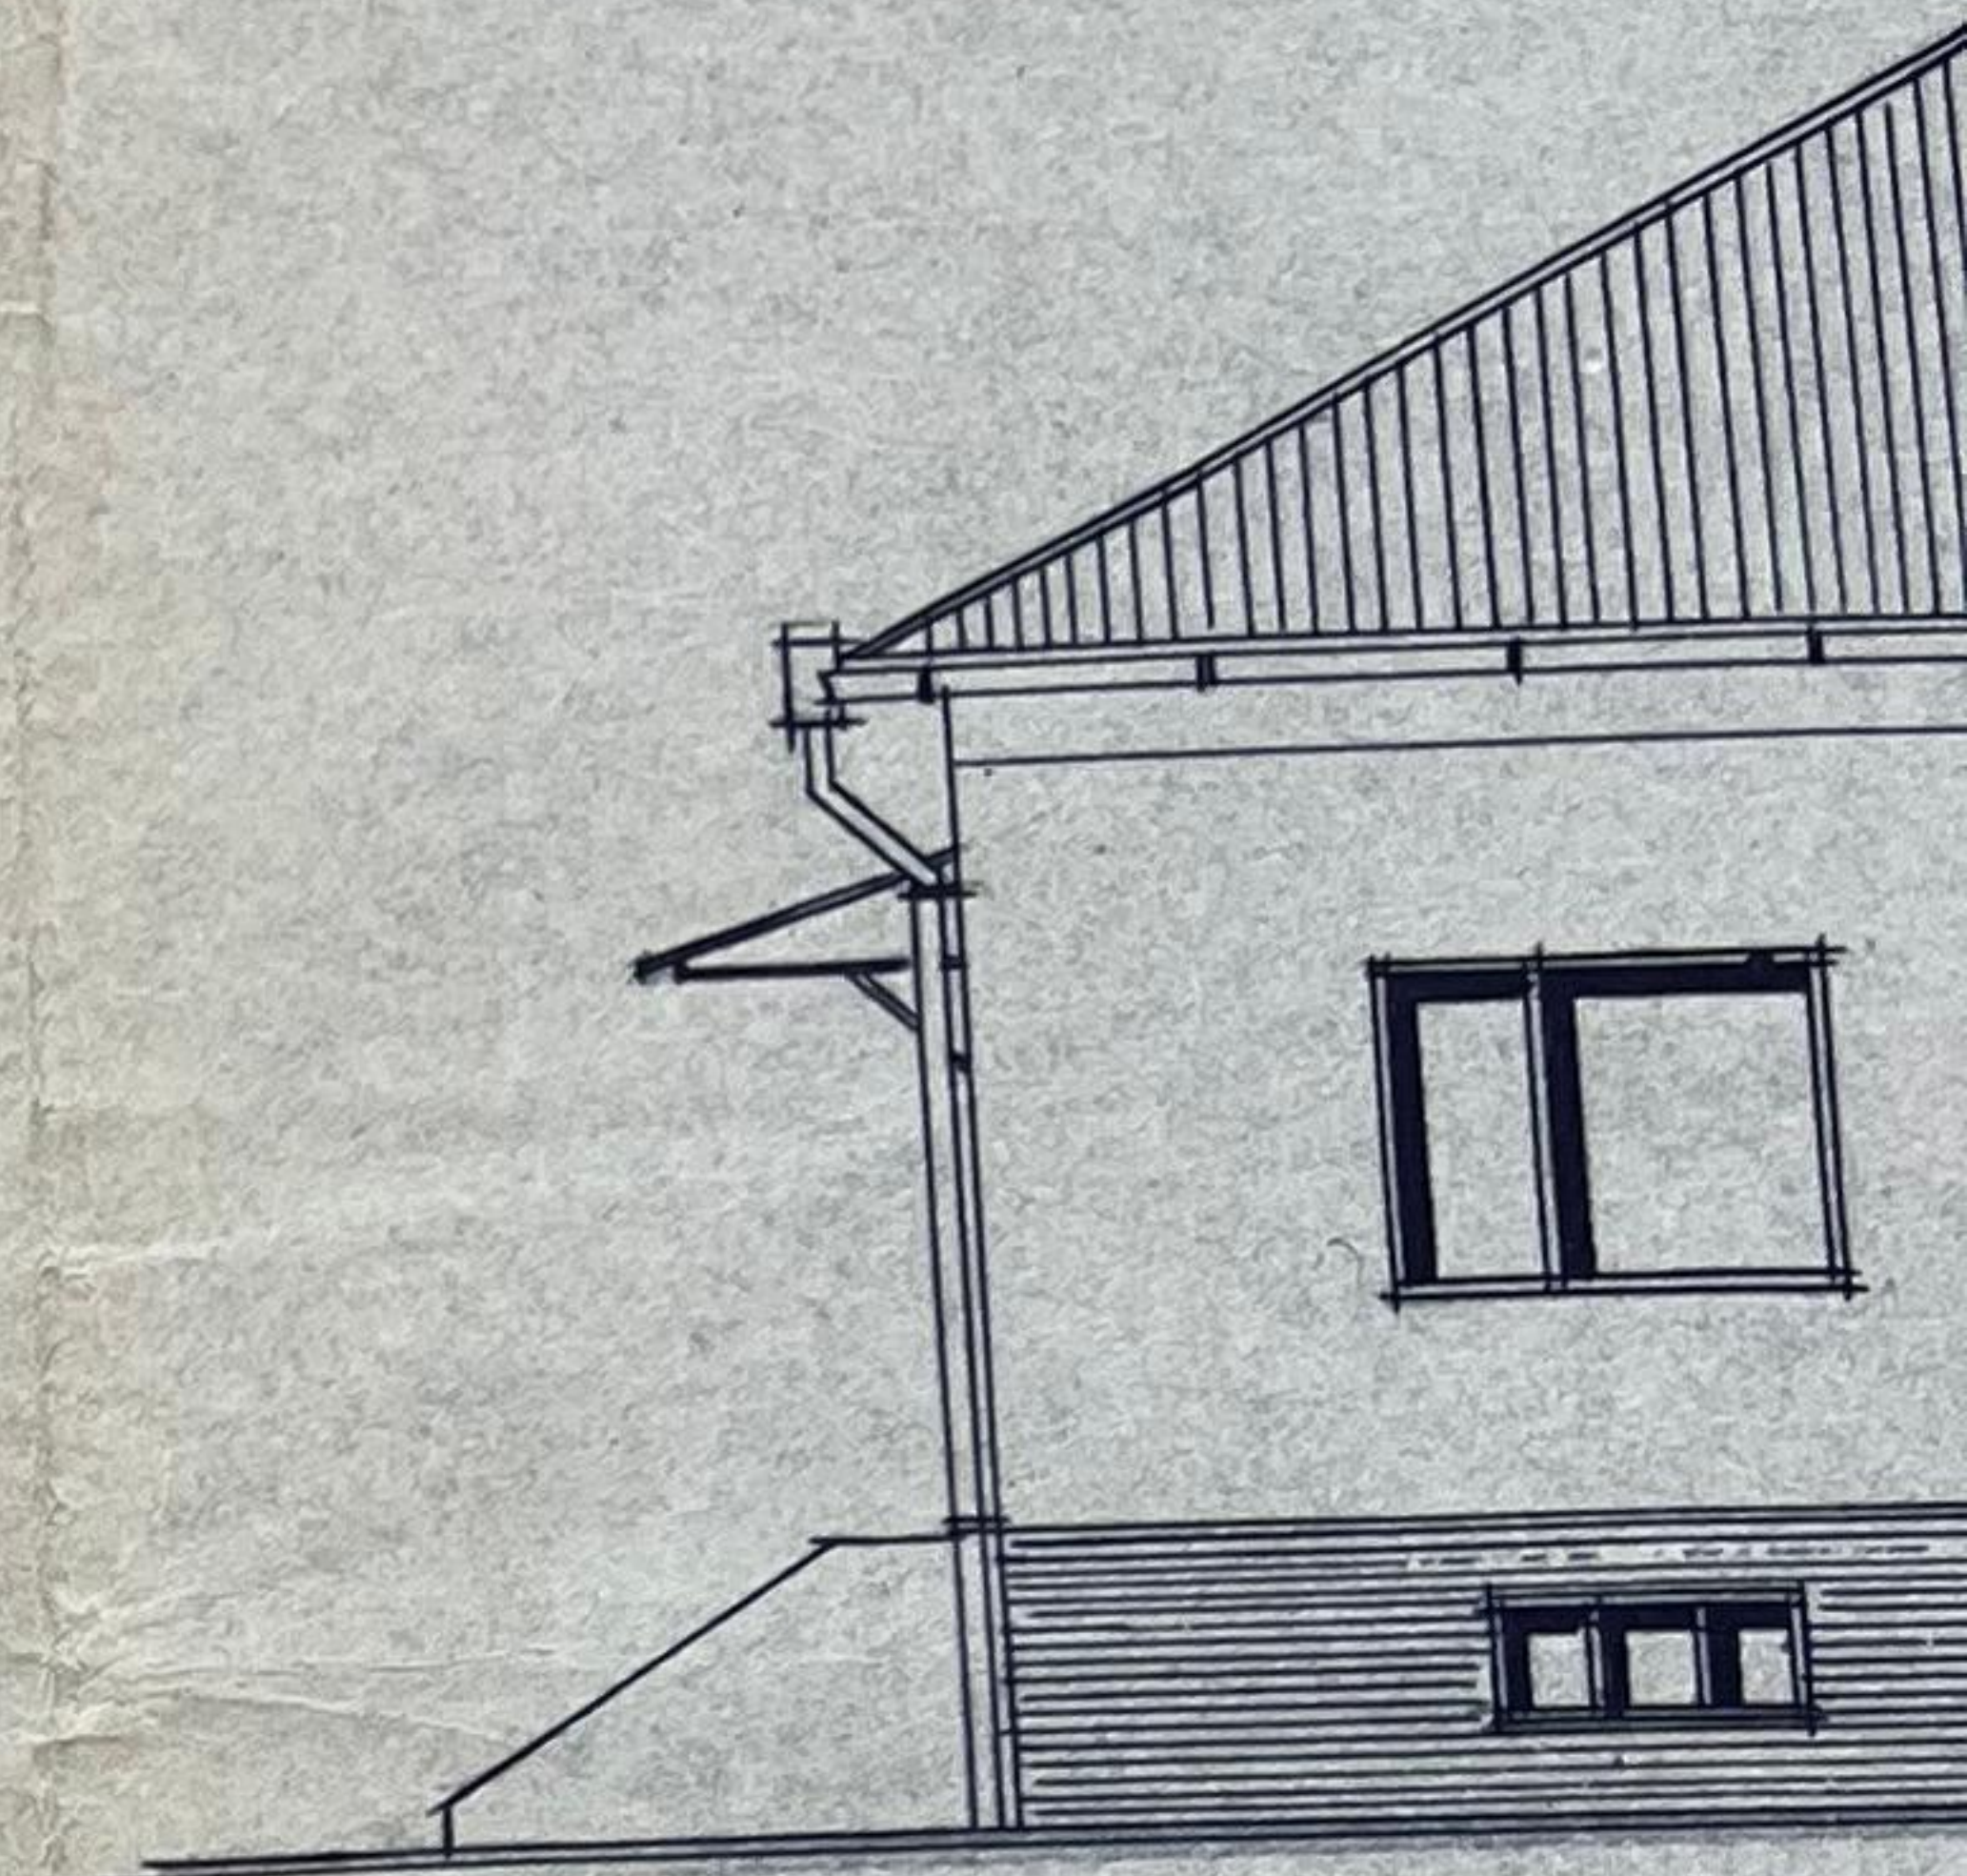

OST -

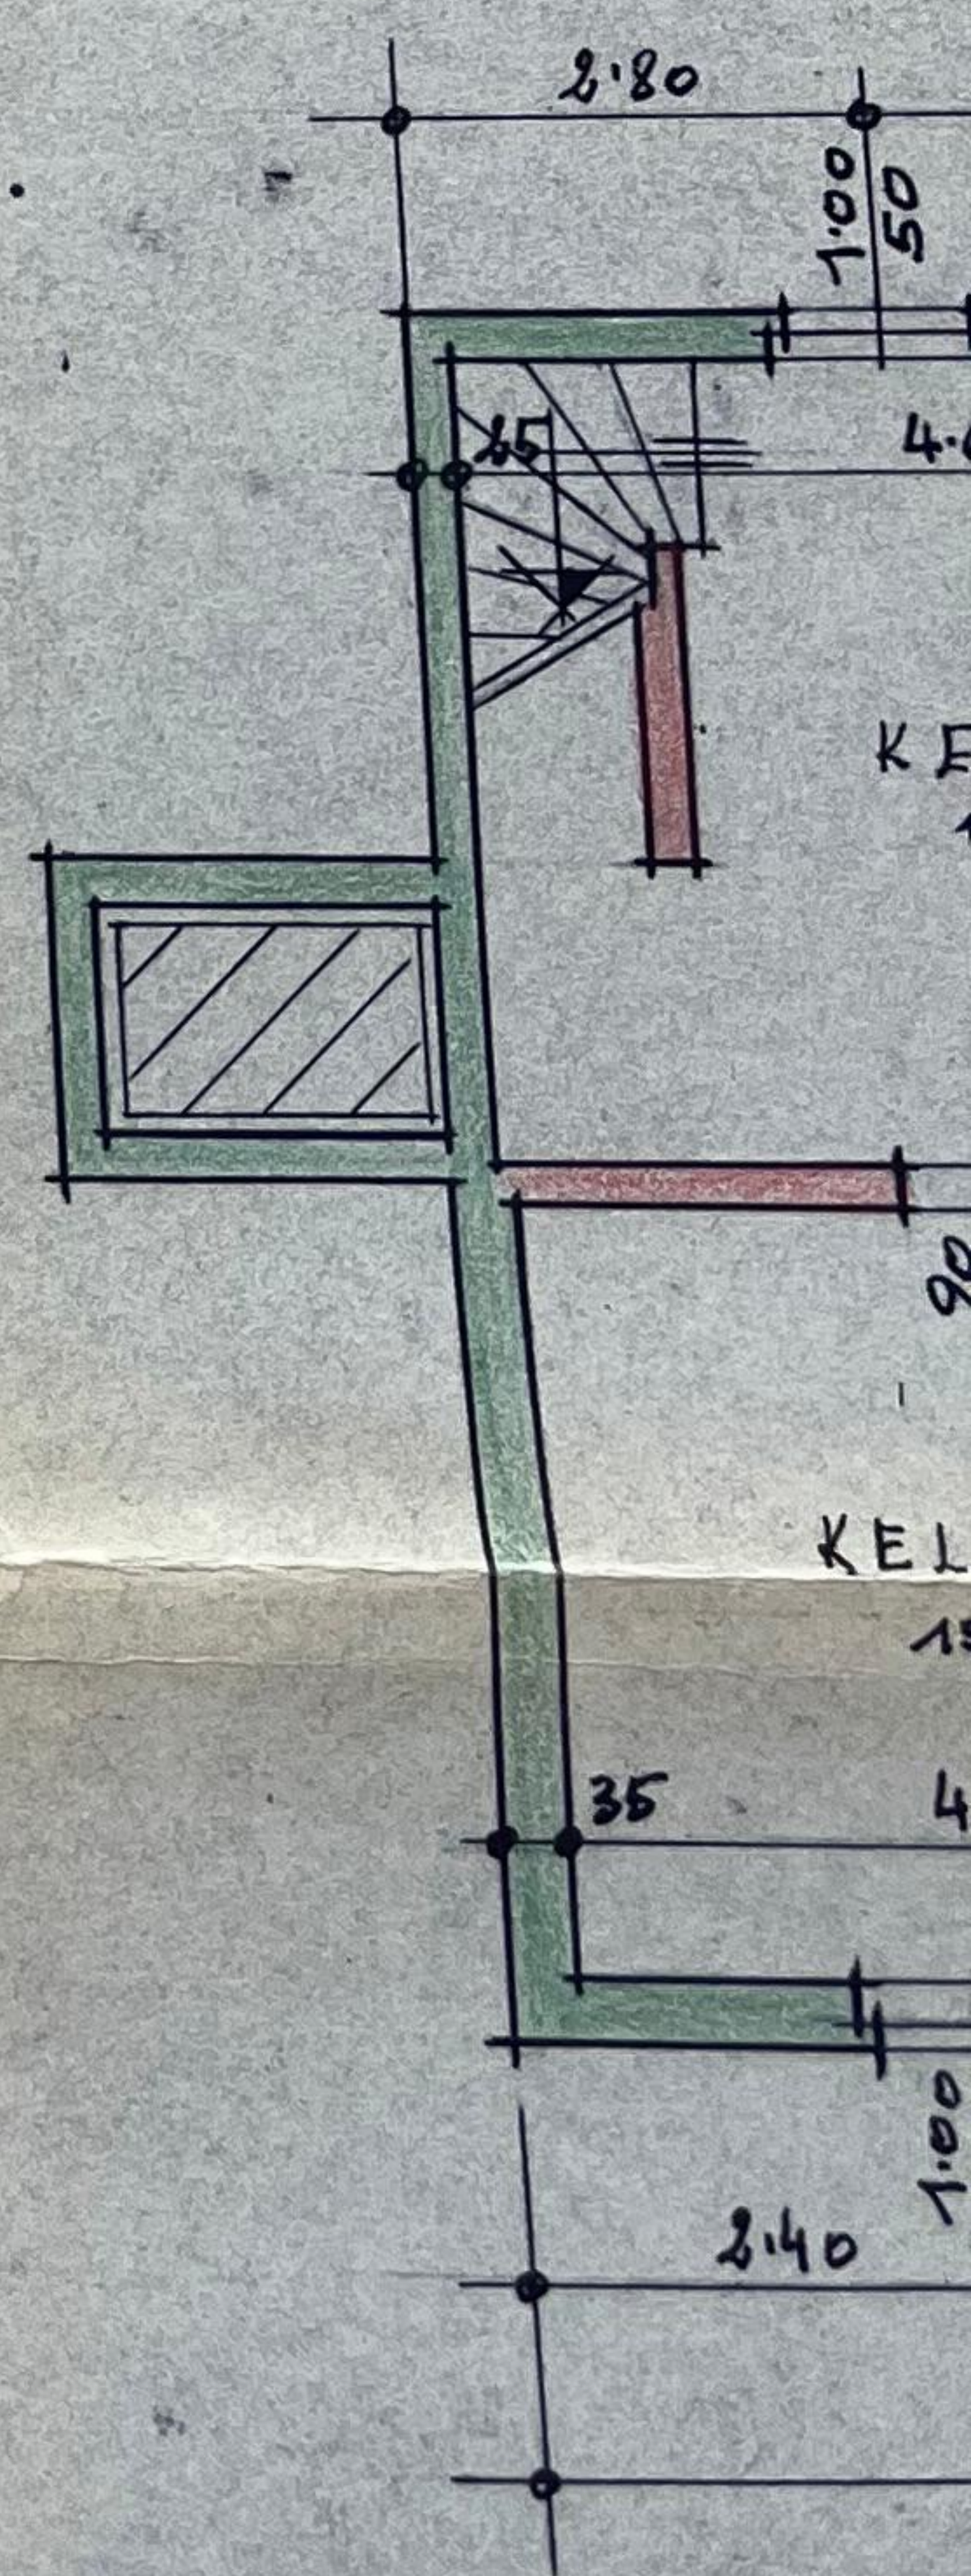

KEL