


Innentürme sind Stockkanten, alle übrigen Rohbaulichkeiten. Maße in Klammer sind Putzlicht

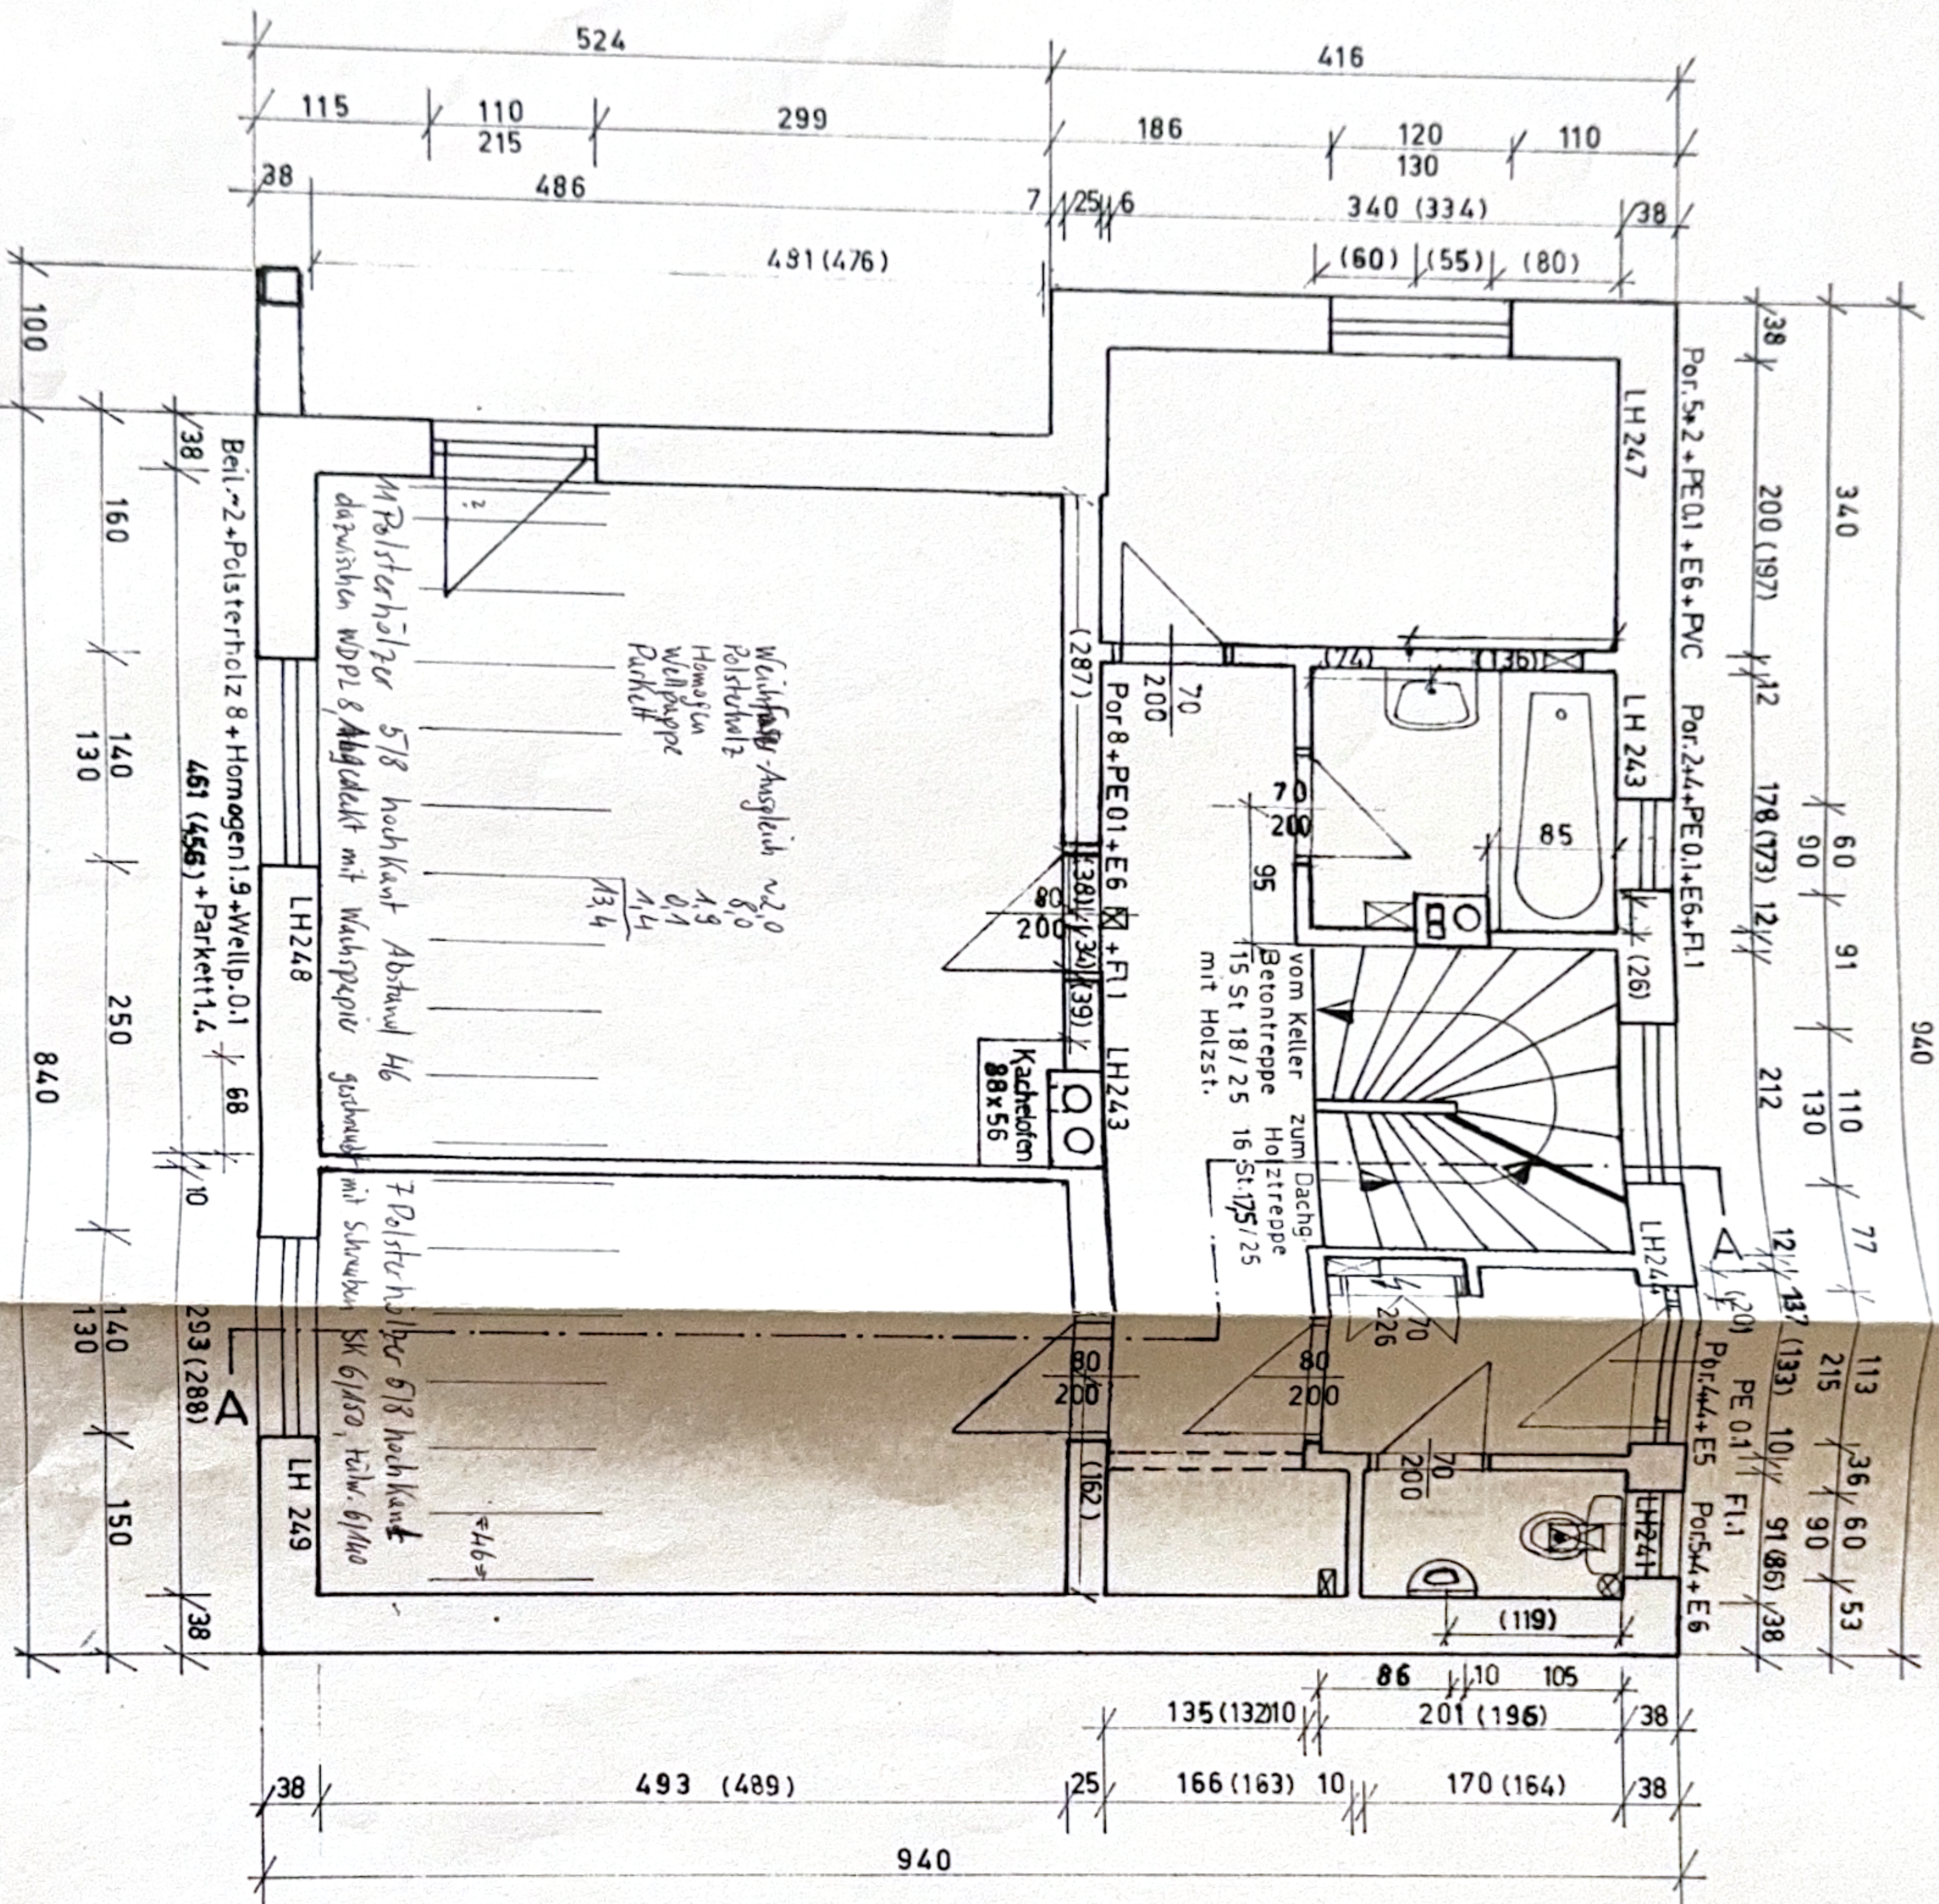

m²
Rohbau Putzli. LH


* Wohnz.	22.63	22.21	248
* Kabinett	14.44	14.08	
* Küche	6.86	6.64	247
* Bad	3.46	3.25	243
* WC	1.56	1.41	241
* Flur	9.33	9.08	244
* Windtangg	2.58	2.40	
- Stiege	4.26	4.10	
** Wohnfläche EG	65.12	63.15	
** Wohnfläche DG	60.86	59.07	
	38.38	37.64	
	99.24	96.71	
* Netto ohne Flur EG	48.95	47.59	
DG	30.91	30.71	
	79.86	78.00	
		97 m ²	

ERDGESCHOSS

M 1:50

GEBESMAIR
25.7.1984
Ausg. 2
Ausg. 3
4.11.1984
Ausg. 4
10.1.1986
Ausg. 5
10.5.1991

Innentürmaße sind Stöcklichten, alle übrigen Rohbaulichten. Maße in Klammer sind Putzlichten.

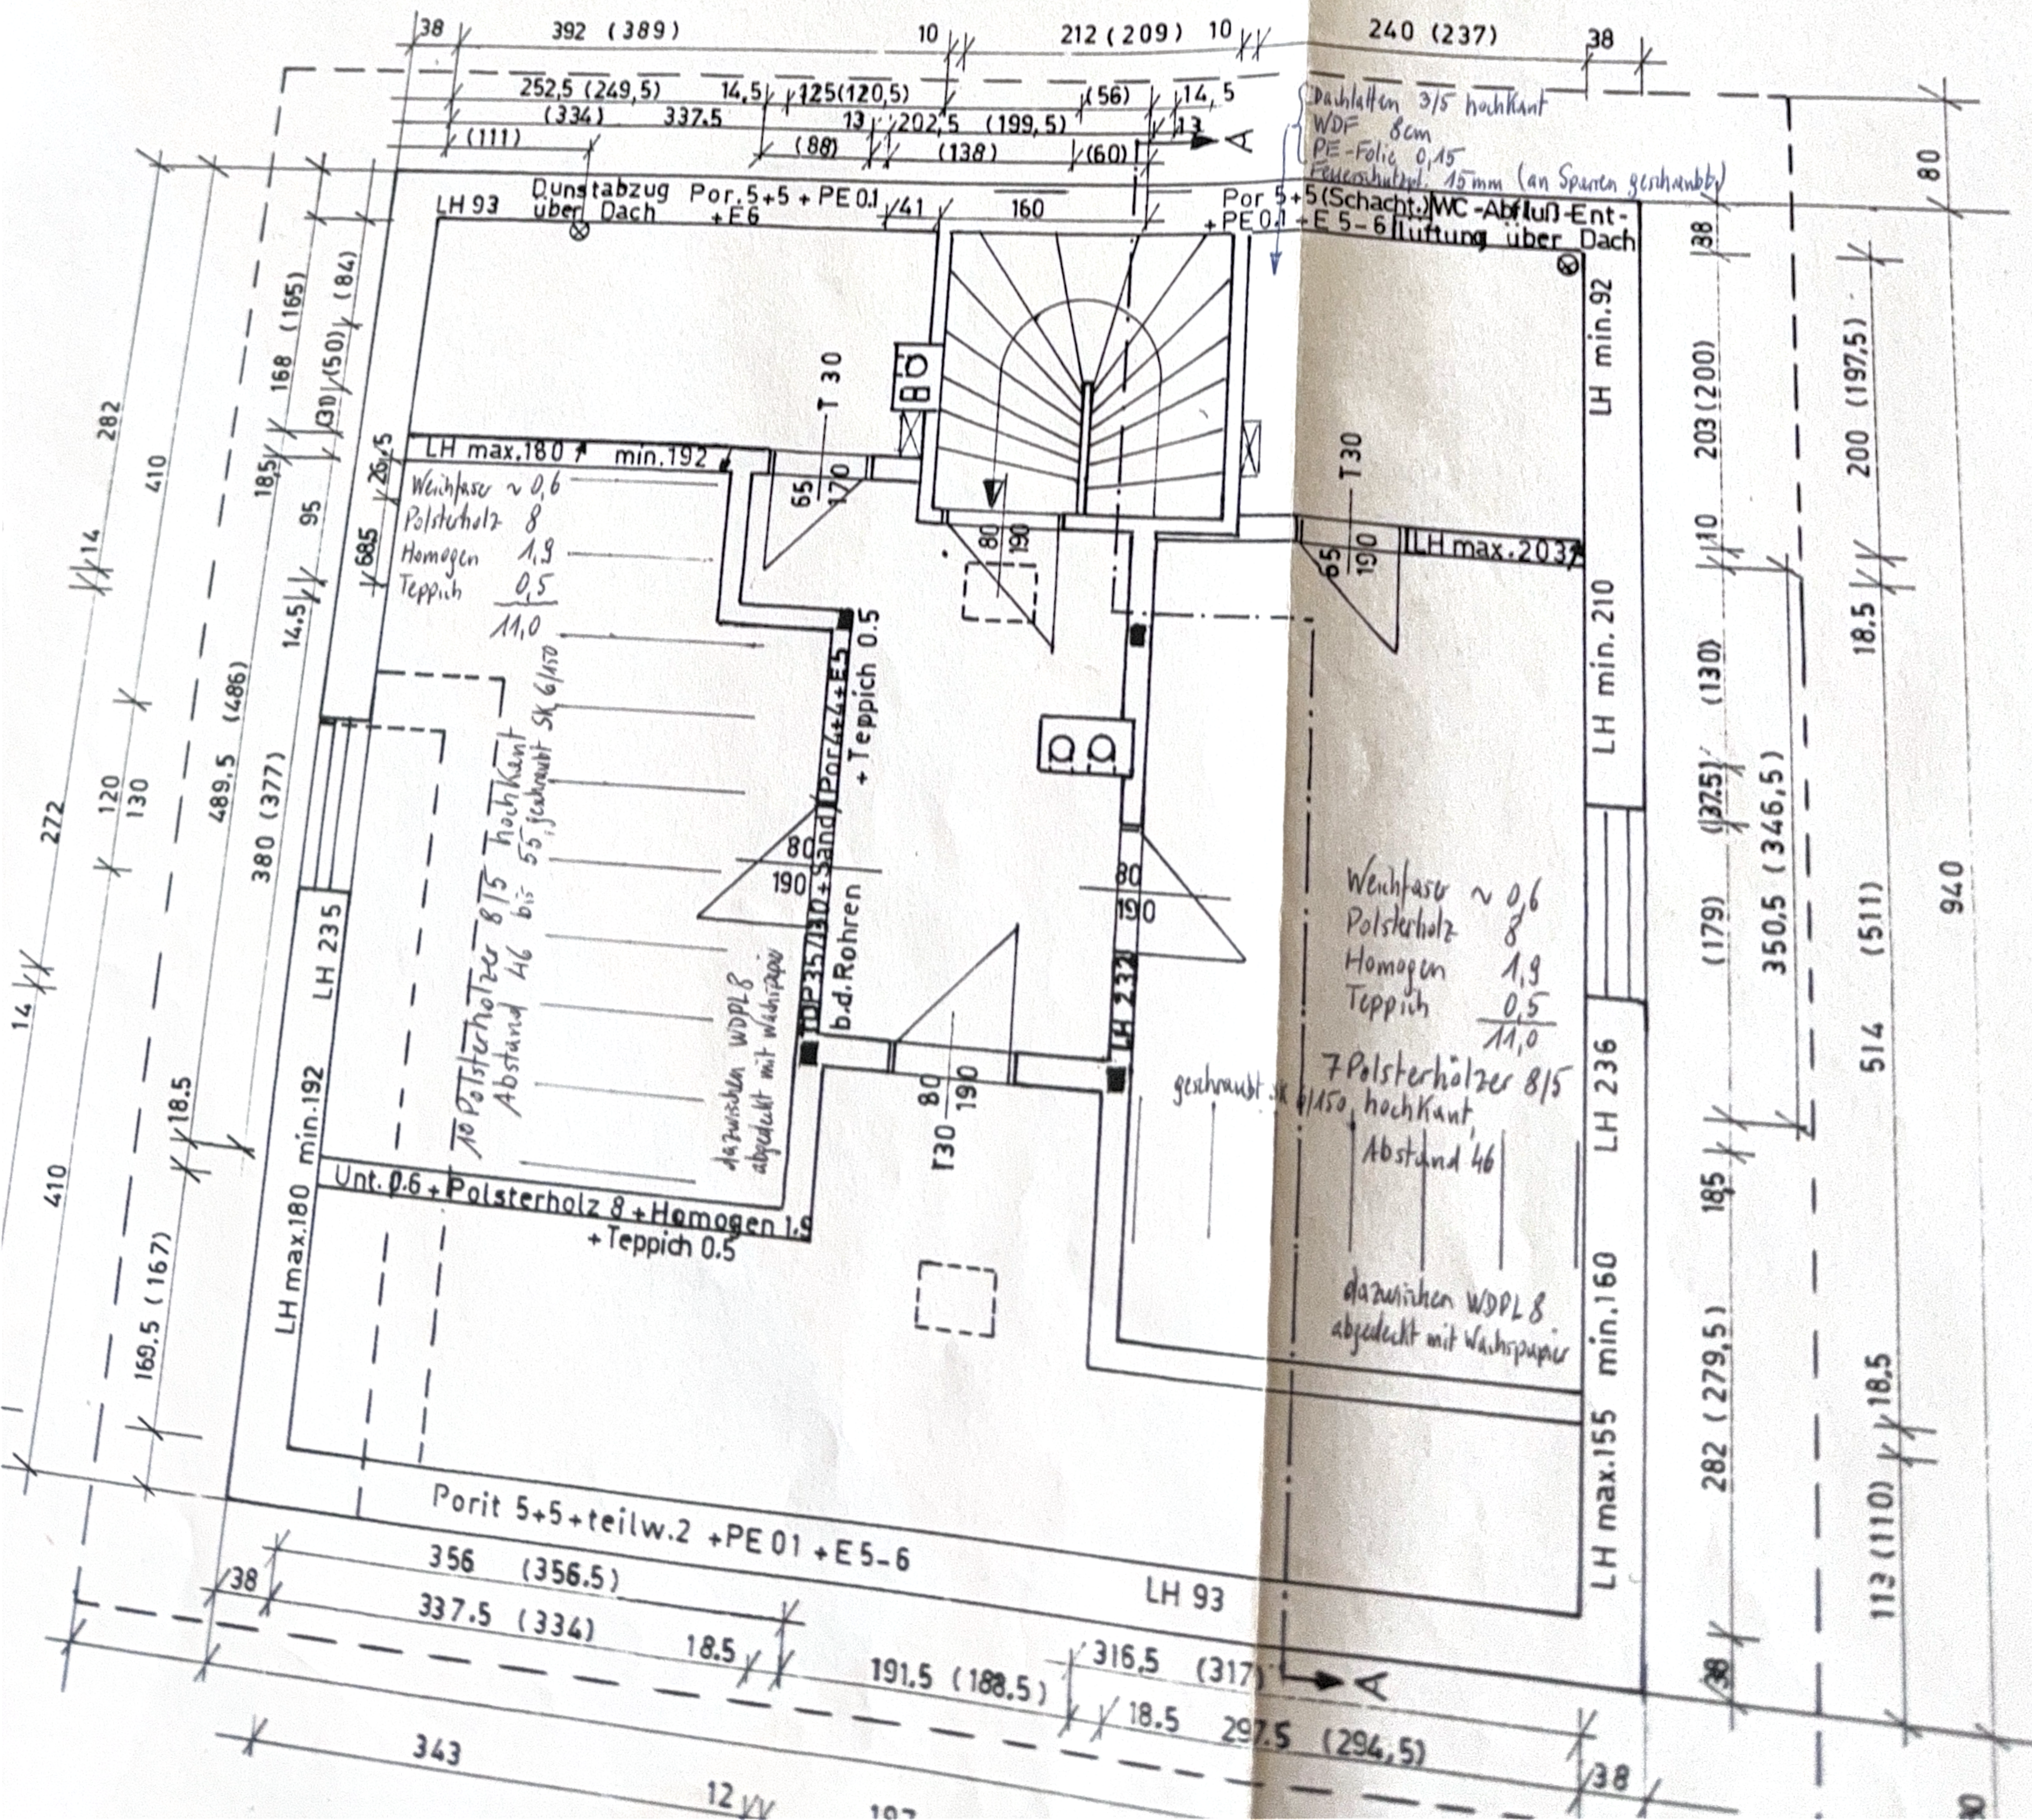

Kinderzimm.	15.62	15.36
Schlafzimm.	15.29	15.05
Flur	7.47	7.23
Wäscheboden	15.01	14.71
DG West	6.46	6.28
DG Ost	4.80	4.68
Stiege	4.30	4.18
	<u>68.95</u>	<u>67.41</u>