


ANSICHT NORDEN

ANSICHT OSTEN

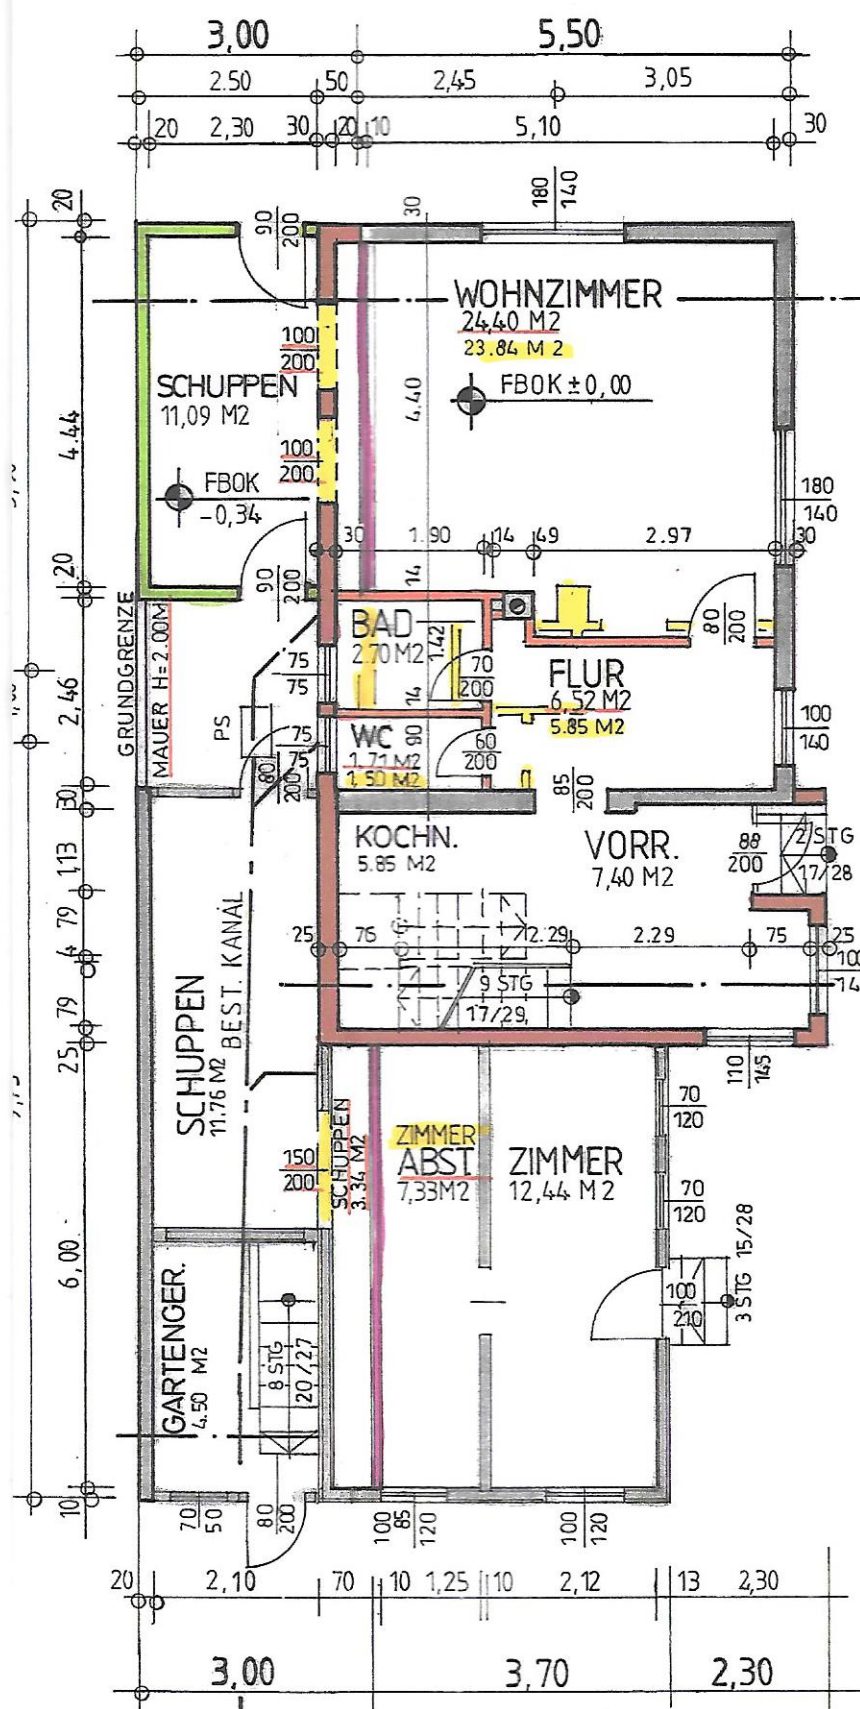

BEST. ANSCHLUSS AN ORTSKANAL

RDGESSCHLOSS