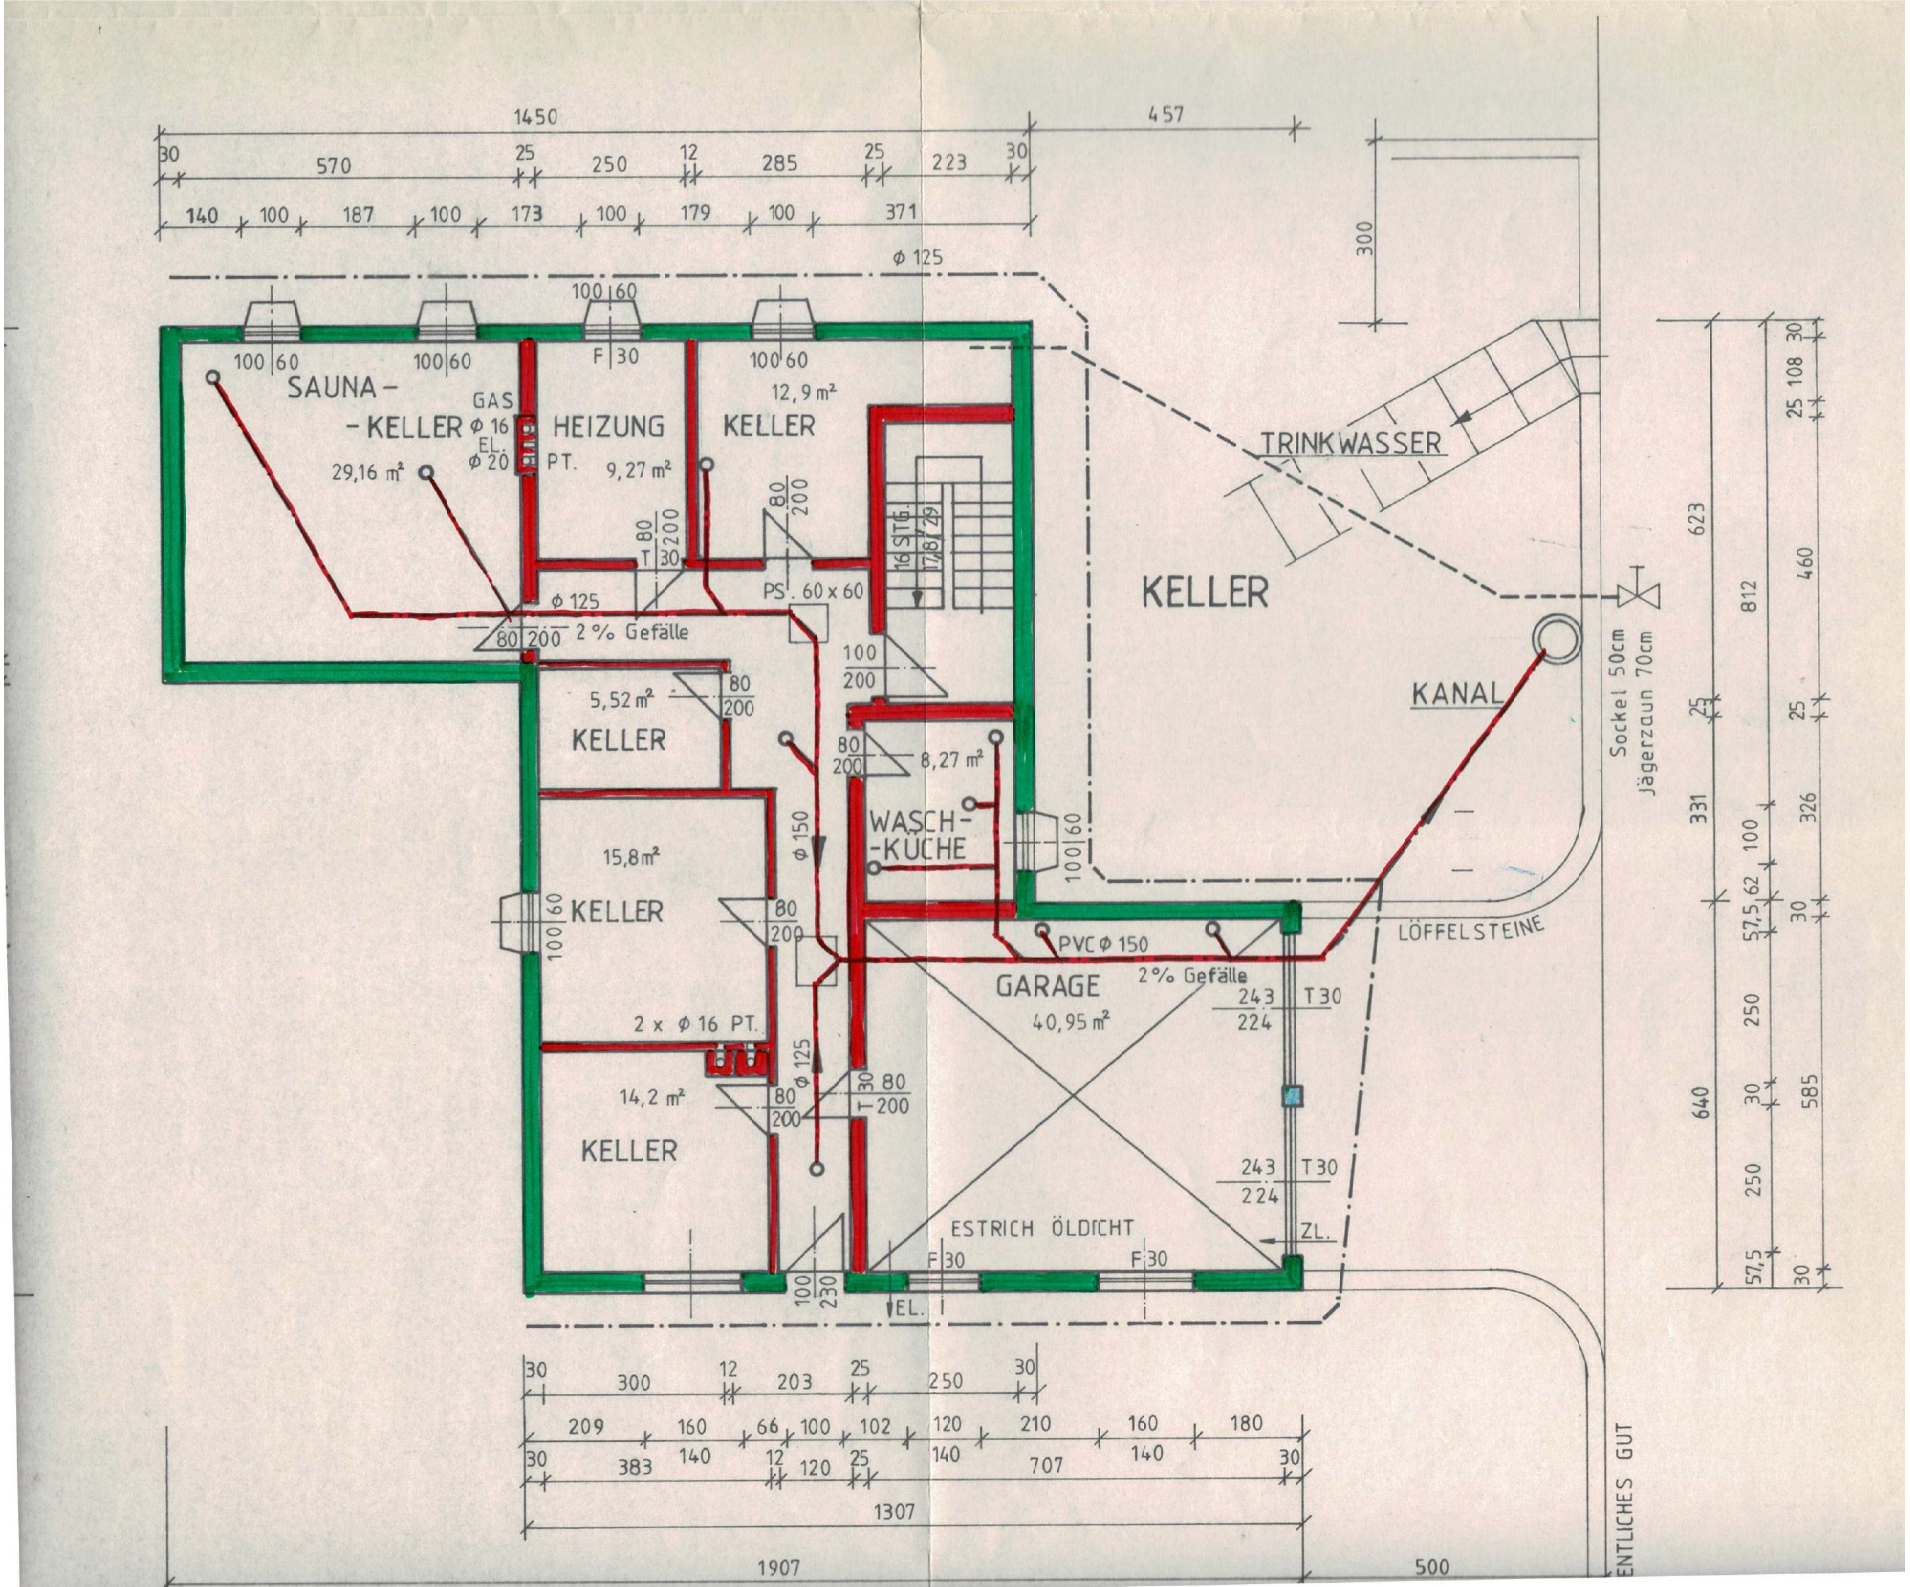

SAUNA-
-KELLER
29,16 m²
GAS
Φ 16
EL.
Φ 20
HEIZUNG
PT.
9,27 m²
KELLER
12,9 m²
TRINKWASSER
KELLER
KANAL
Sockel 50cm
Jägerzaun 70cm
PS. 60 x 60
Φ 125
2 % Gefälle
5,52 m²
KELLER
8,27 m²
WASCH-
-KÜCHE
15,8 m²
KELLER
Φ 150
PVC Φ 150
GARAGE
40,95 m²
2 % Gefälle
LÖFFELSTEINE
2 x Φ 16 PT.
14,2 m²
KELLER
ESTRICH ÖLDICHT
ZL.
EL.
ENTLICHES GUT
1450
457
1307
1907
500