WICHTIGE HINWEISE:

VOR BEGINN VON BAUARBEITEN AUSFÜHRENDER FIRMEN SIND NATURMASSE ZU NEHMEN!
KOTEN SIND ZU PRÜFEN!
ART UND TRAGFÄHIGKEIT VON MATERIALIEN SIND ZU PRÜFEN!
DIES IST EIN EINREICHPLAN UND DIENT LEDIGLICH ZUR ERLANGUNG EINER BAUBEWILLIGUNG!
SÄMTLICHE ROHBAUMASSE SIND VOR BAUBEGINN ABZUKLÄREN!
TRAGENDE BAUTEILE SIND LAUT STATIK ZU BERÜCKSICHTIGEN!
LAUT BAUKOORINATIONSGESETZ IST DURCH DEN BAUHERRN EIN SIGEPLAN UND EIN BAUSTELLENKOORDINATOR ZU BEAUFTRAGEN!

MASSE FÜR FENSTER SIND ARCHITEKTURLICHTEN
MASSE FÜR INNENTÜREN SIND DURCHGANGSLICHTEN
PH=FERTIGE PARAPETHÖHE
EINBAUHÖHE FENSTERBANK IST ZU BERÜCKSICHTIGEN

INNENLIEGENDE RÄUME WERDEN
LAUT OIB RICHTLINIE BE- UND ENTLÜFTET

ABFALLROHRE SIND ALS ENTLÜFTUNGSROHRE
ÜBER DACH ZU FÜHREN


VERGLASUNGEN IN TÜREN UND VERTIKALE VERGLASUNGEN
ENTLANG BEGEHBARER FLÄCHEN (AUSGENOMMEN SIND FENSTER
UND VERGLEICHBARE VERTIKALE VERGLASUNGEN AB EINER
BRÜSTUNGSHÖHE VON 90cm) WERDEN BIS 1,50m ÜBER DER
STANDFLÄCHE MIT SICHERHEITSGLAS AUSGEFÜHRT.

ABSTURZSICHERNDE VERGLASUNGEN WERDEN AUS
VERBUNDSICHERHEITSGLAS AUSGEFÜHRT.


EINREICHPLAN

PARIE:
A B C

BAUVORHABEN:
ERRICHTUNG EINES EINSTELLRAUMES SOWIE EINER ÜBERDACHUNG

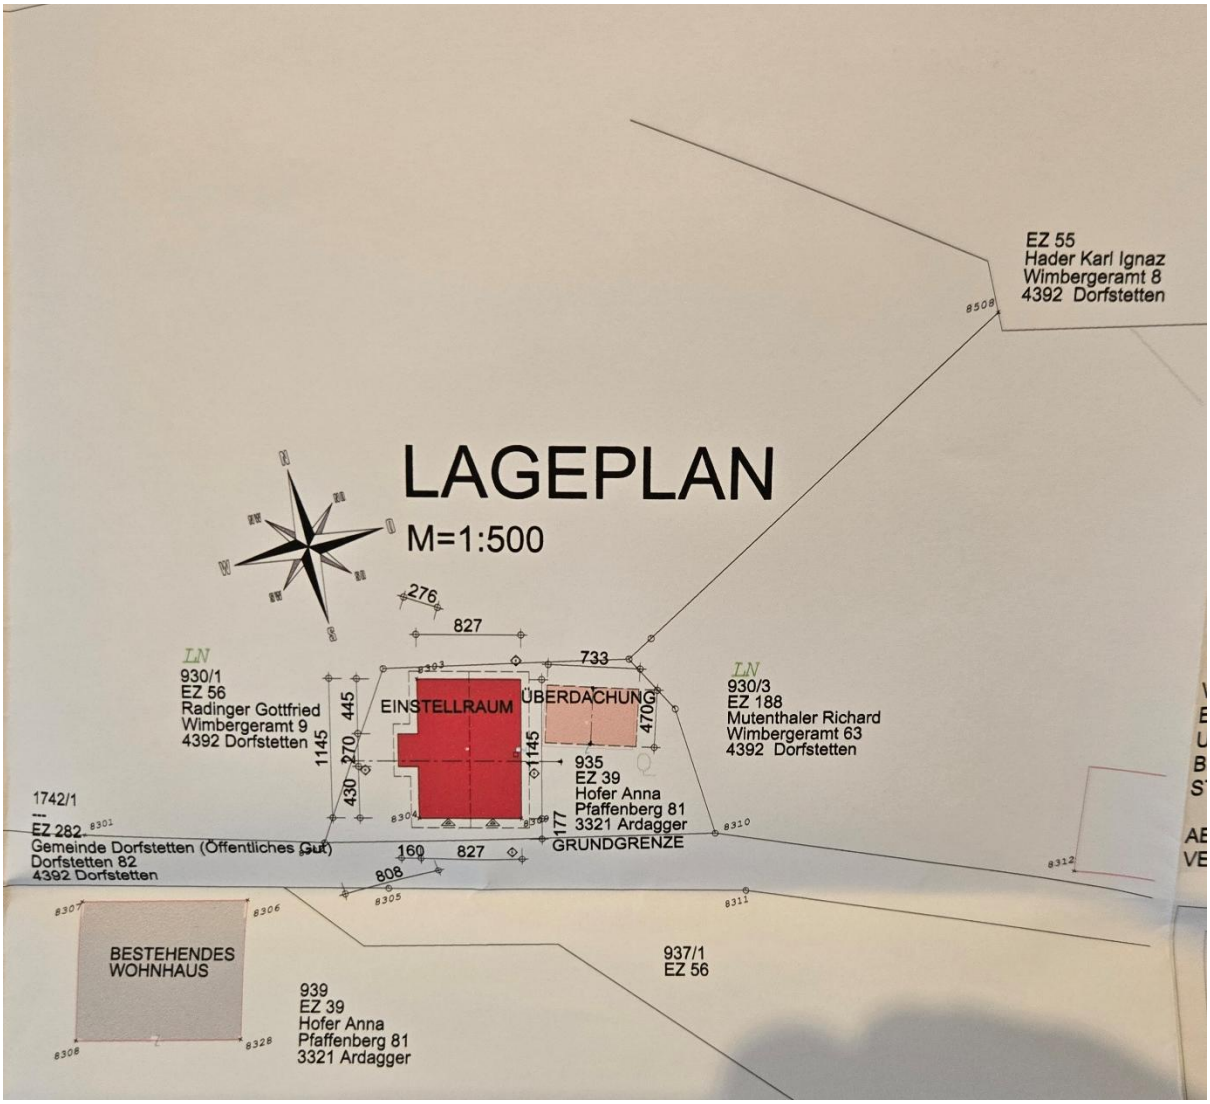
LAGEPLAN
M=1:500
EZ 55
Hader Karl Ignaz
Wimbergeramt 8
4392 Dorfstetten
LN
930/1
EZ 56
Radinger Gottfried
Wimbergeramt 9
4392 Dorfstetten
LN
930/3
EZ 188
Mutenthaler Richard
Wimbergeramt 63
4392 Dorfstetten
EINSTELLRAUM
ÜBERDACHUNG
935
EZ 39
Hofer Anna
Pfaffenberg 81
3321 Ardagger
GRUNDGRENZE
1742/1

EZ 282
Gemeinde Dorfstetten (Öffentliches Gut)
Dorfstetten 82
4392 Dorfstetten
BESTEHENDES
WOHNHAUS
939
EZ 39
Hofer Anna
Pfaffenberg 81
3321 Ardagger
937/1
EZ 56
276
827
733
445
1145
270
430
470
177
160
827
808

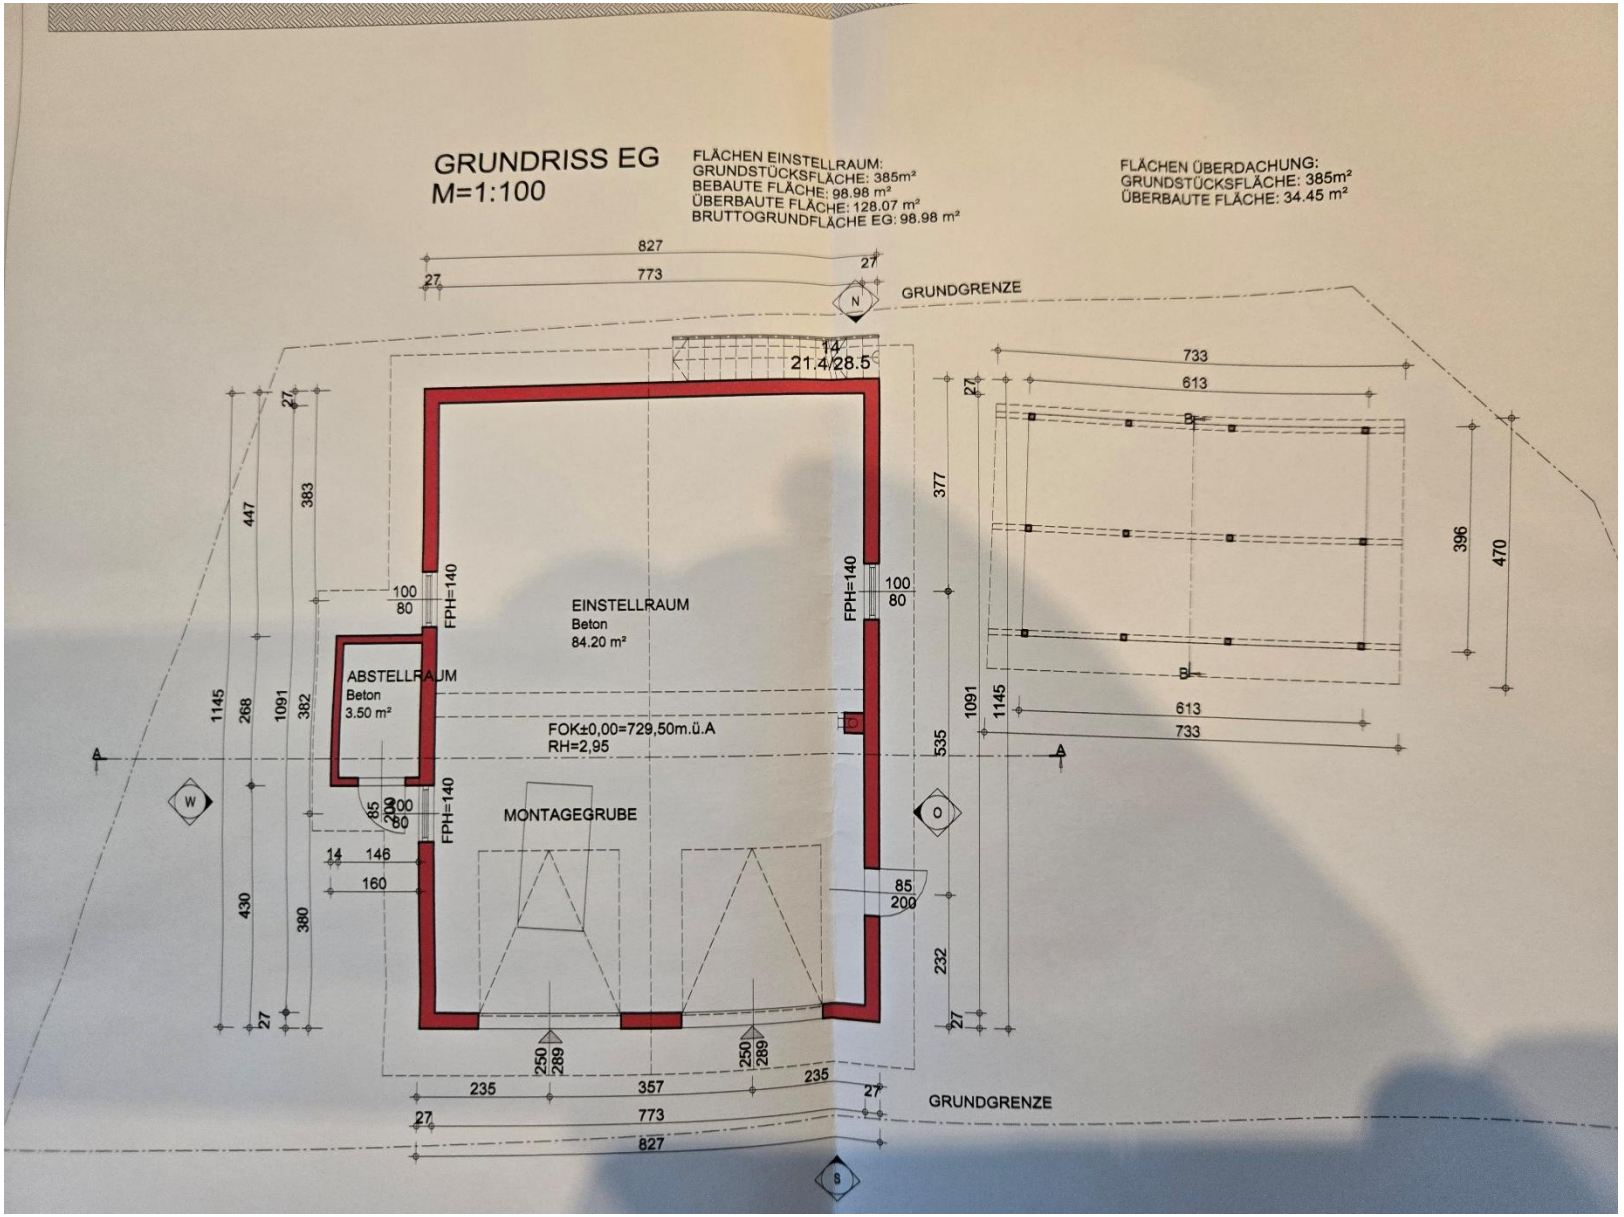
GRUNDRISS EG
M=1:100
FLÄCHEN EINSTELLRAUM:
GRUNDSTÜCKSFLÄCHE: 385m²
BEBAUTE FLÄCHE: 98.98 m²
ÜBERBAUTE FLÄCHE: 128.07 m²
BRUTTOGRUNDFLÄCHE EG: 98.98 m²
FLÄCHEN ÜBERDACHUNG:
GRUNDSTÜCKSFLÄCHE: 385m²
ÜBERBAUTE FLÄCHE: 34.45 m²
GRUNDGRENZE
EINSTELLRAUM
Beton
84.20 m²
ABSTELLRAUM
Beton
3.50 m²
MONTAGEGRUBE
FOK±0,00=729,50m.ü.A
RH=2,95
FPH=140
21.4/28.5
827
773
733
613
357
235
GRUNDGRENZE

SCHNITT B - B




LEGENDE:

- BESTAND
- ABBRUCH
- STAHLBETON
- UNBEW. BETON
- HOHLZIEGEL/NEU
- HOLZ
- DÄMMUNG
- STAHL


- NAT. GELÄNDE
- NEUES GELÄNDE

- SCHMUTZWASSER
- REGENWASSER
- WASSERLEITUNG
- STROMLEITUNG
- LWL
- BAULINIEN

SCHNITT A - A

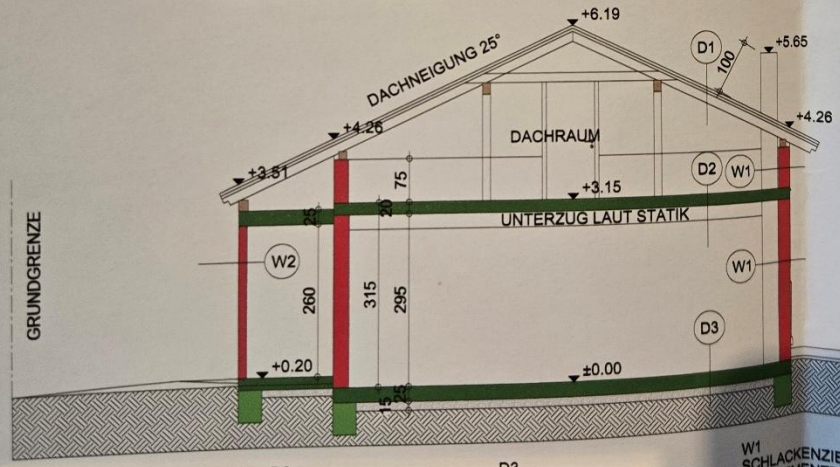

SÜDANSICHT ÜBERDACHUNG

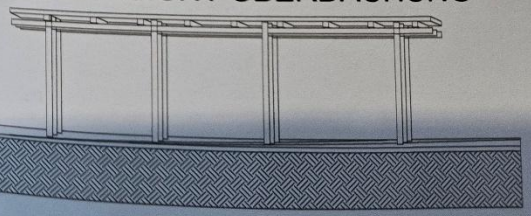


D1
FASERZEMENTWELLPLATTE
LATTUNG 5/8
SPARREN 8/16

D2
STAHLBETONDECKE 20cm


D3
STAHLBETONPLATTE 25cm
PE FOLIE
ROLLIERUNG 15cm

W1
SCHLACKENZIEGEL 25cm
KALKZEMENTPUTZ 1,5cm


W2
SCHLACKENZIEGEL 12cm
KALKZEMENTPUTZ 1,5cm

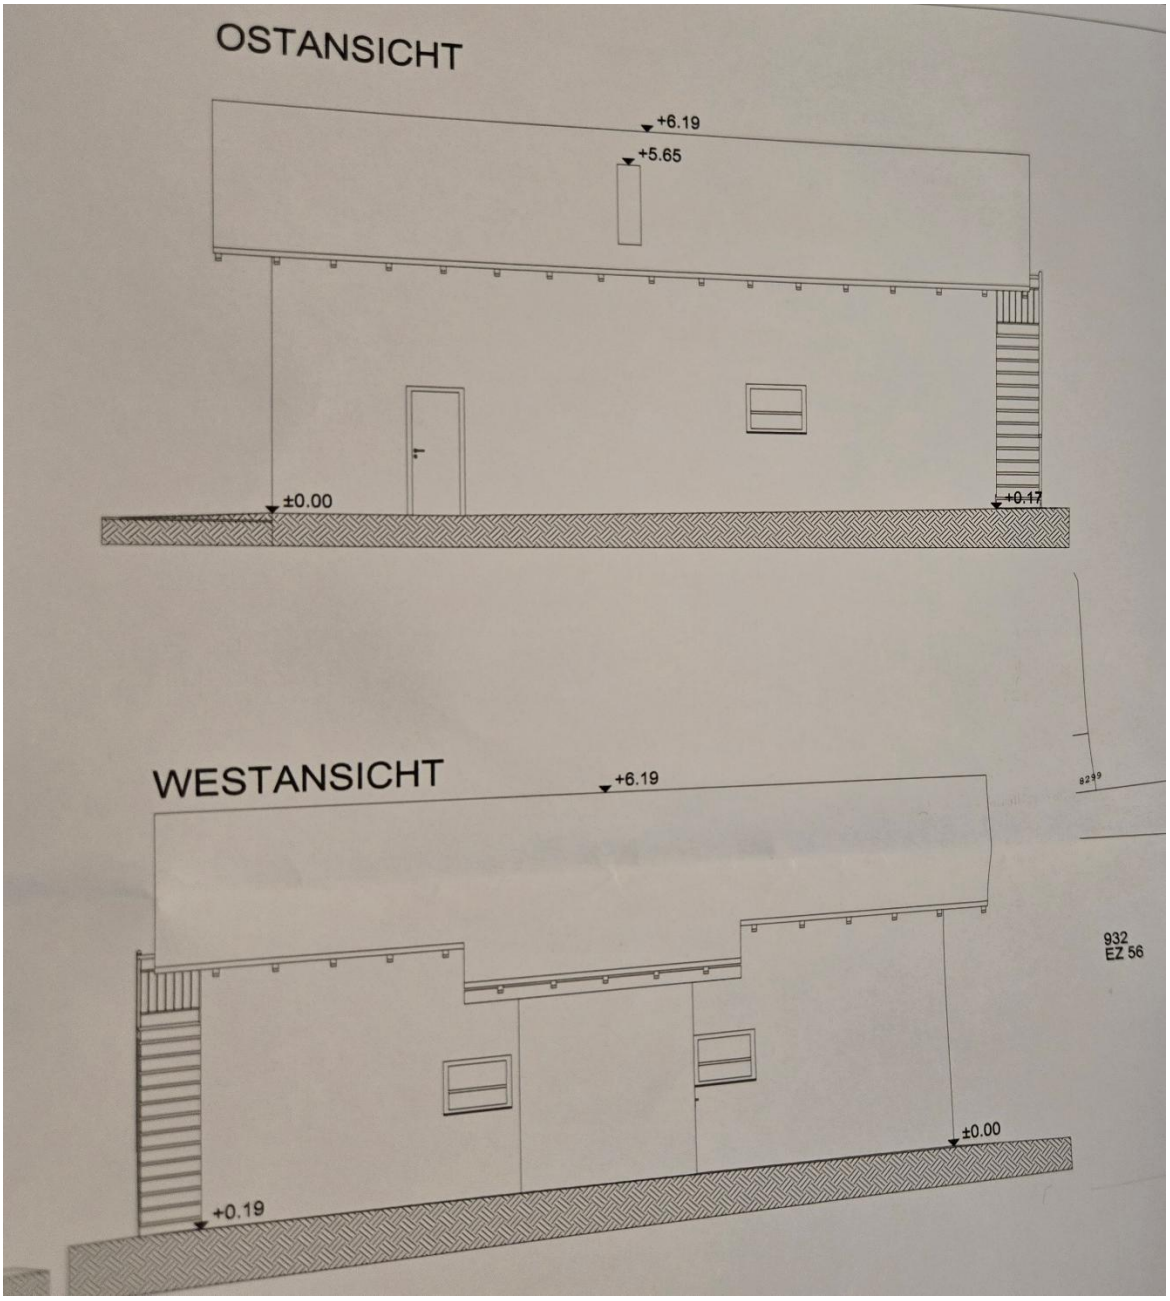
OSTANSICHT
+6.19
+5.65
±0.00
+0.17
WESTANSICHT
+6.19
±0.00
+0.19
932
EZ 56

NORDANSICHT

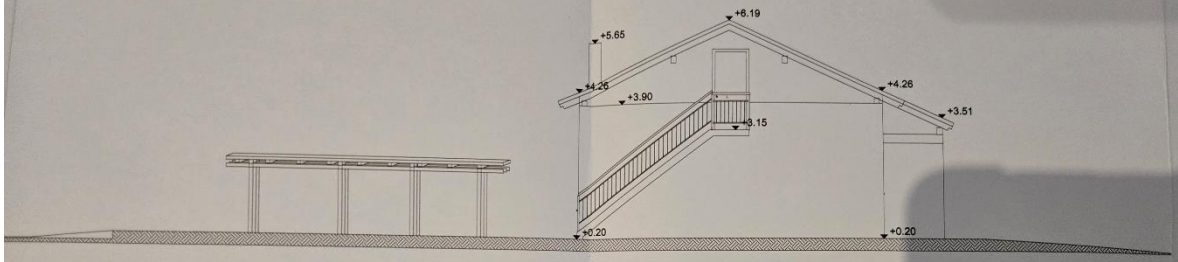


SÜDANSICHT

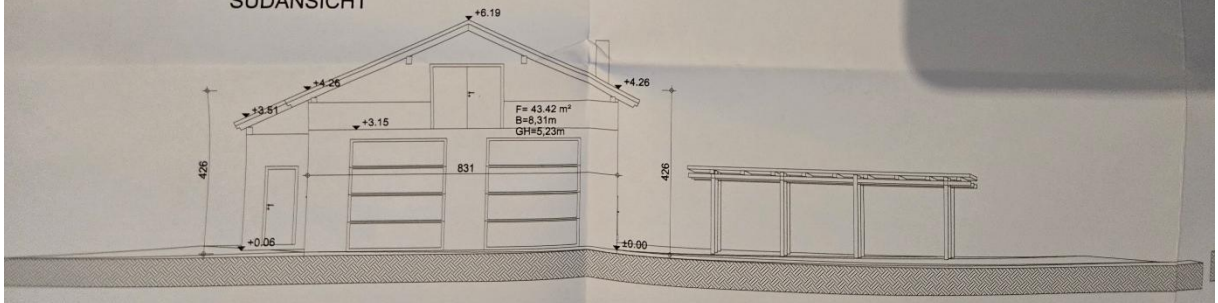

NORDANSICHT

OSTANSI

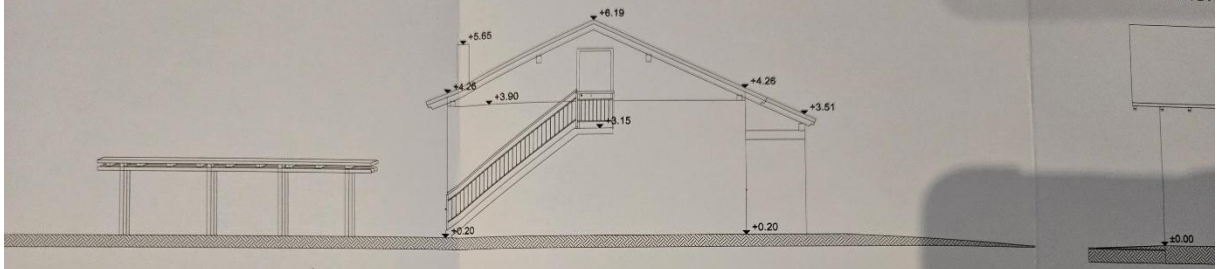

SÜDANSICHT

WESTANS

