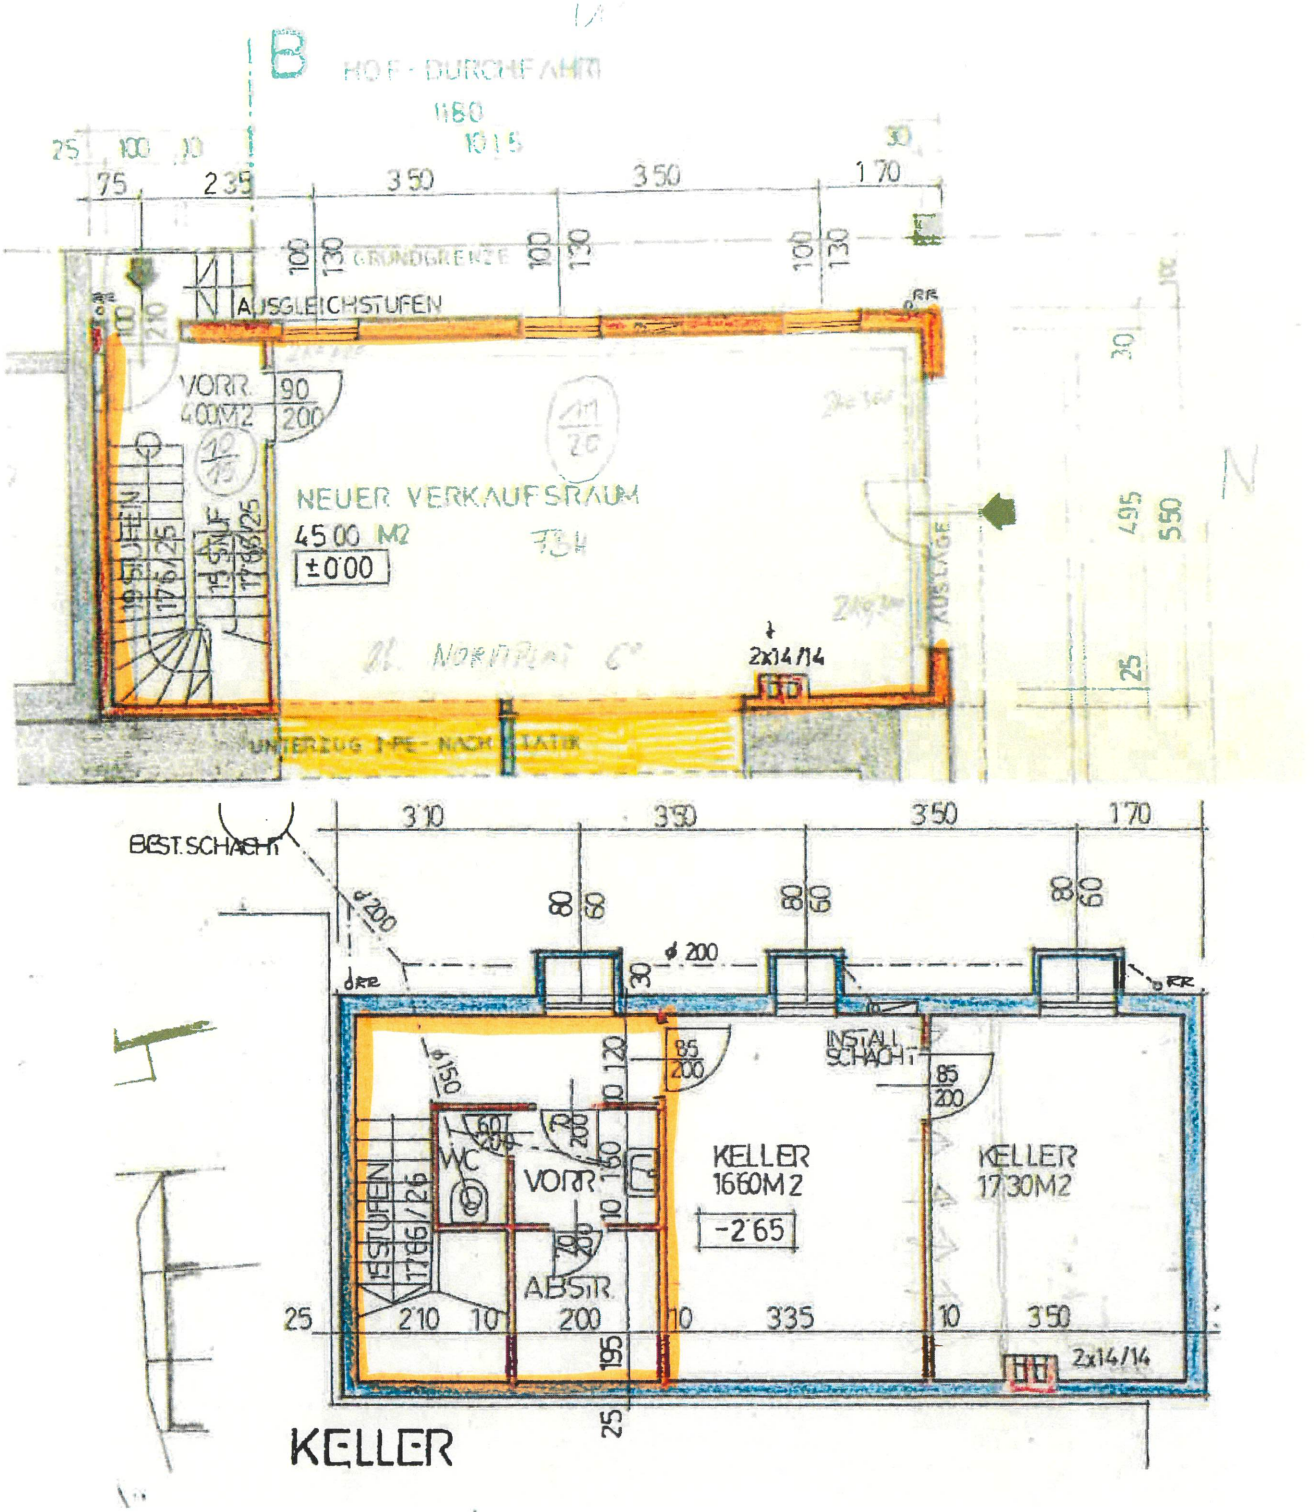
HOF - DURCHFAHRT
1180
1015
75
235
350
350
170
GRUNDGRENZE
AUSGLEICHSTUFEN
VORR.
400M2
NEUER VERKAUFSRAUM
4500 M2
±0'00
2x14/14
UNTERZUG NP.E. NACH STATIK
BEST. SCHACHT
KELLER
1660M2
-2'65
KELLER
1730M2
WC
VORR
ABSTR.
INSTALL. SCHACHT
2x14/14
KELLER