
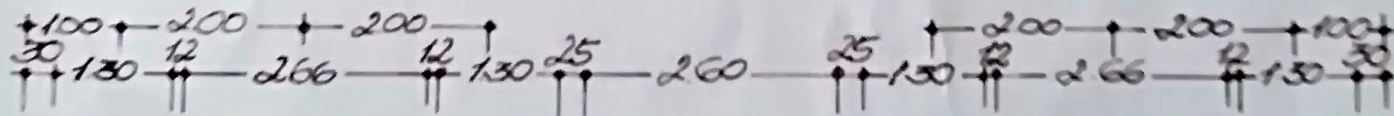


# GRUNDRISS - OBERGESCHOSS :

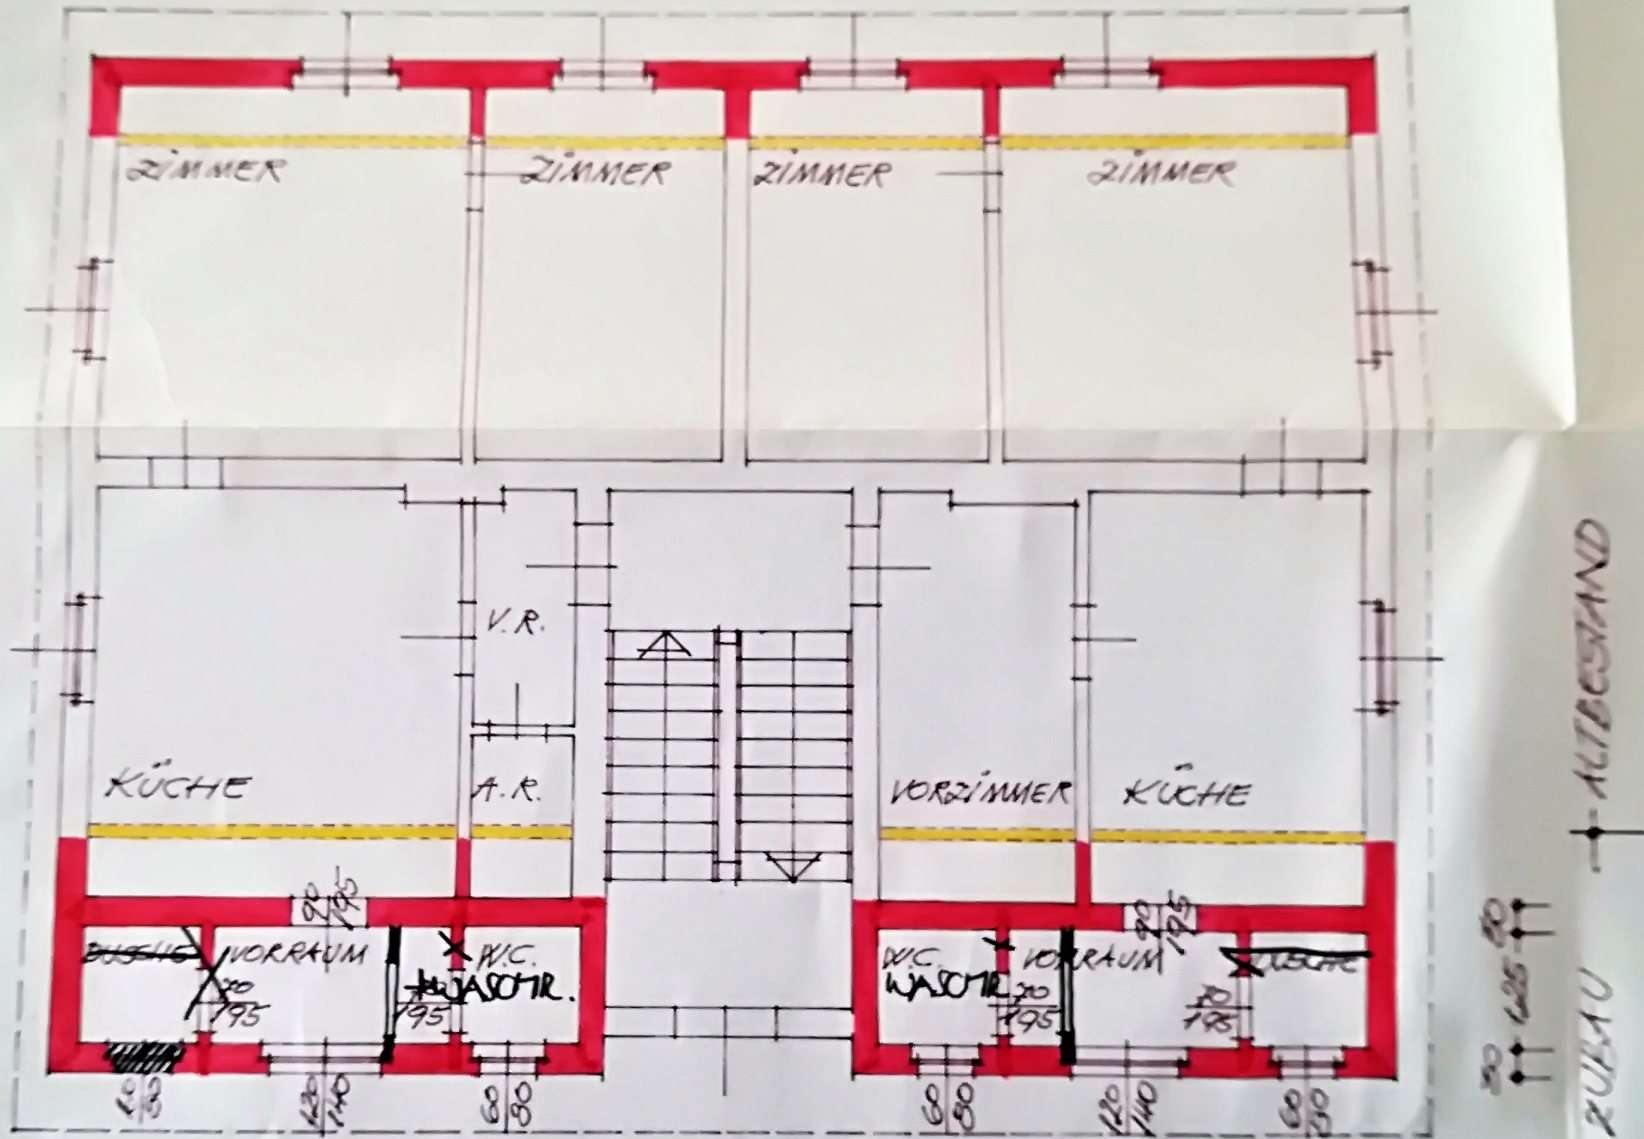

EDELSCHROTT IM SEPTEMBER 1970

MASSTAB = 1:1