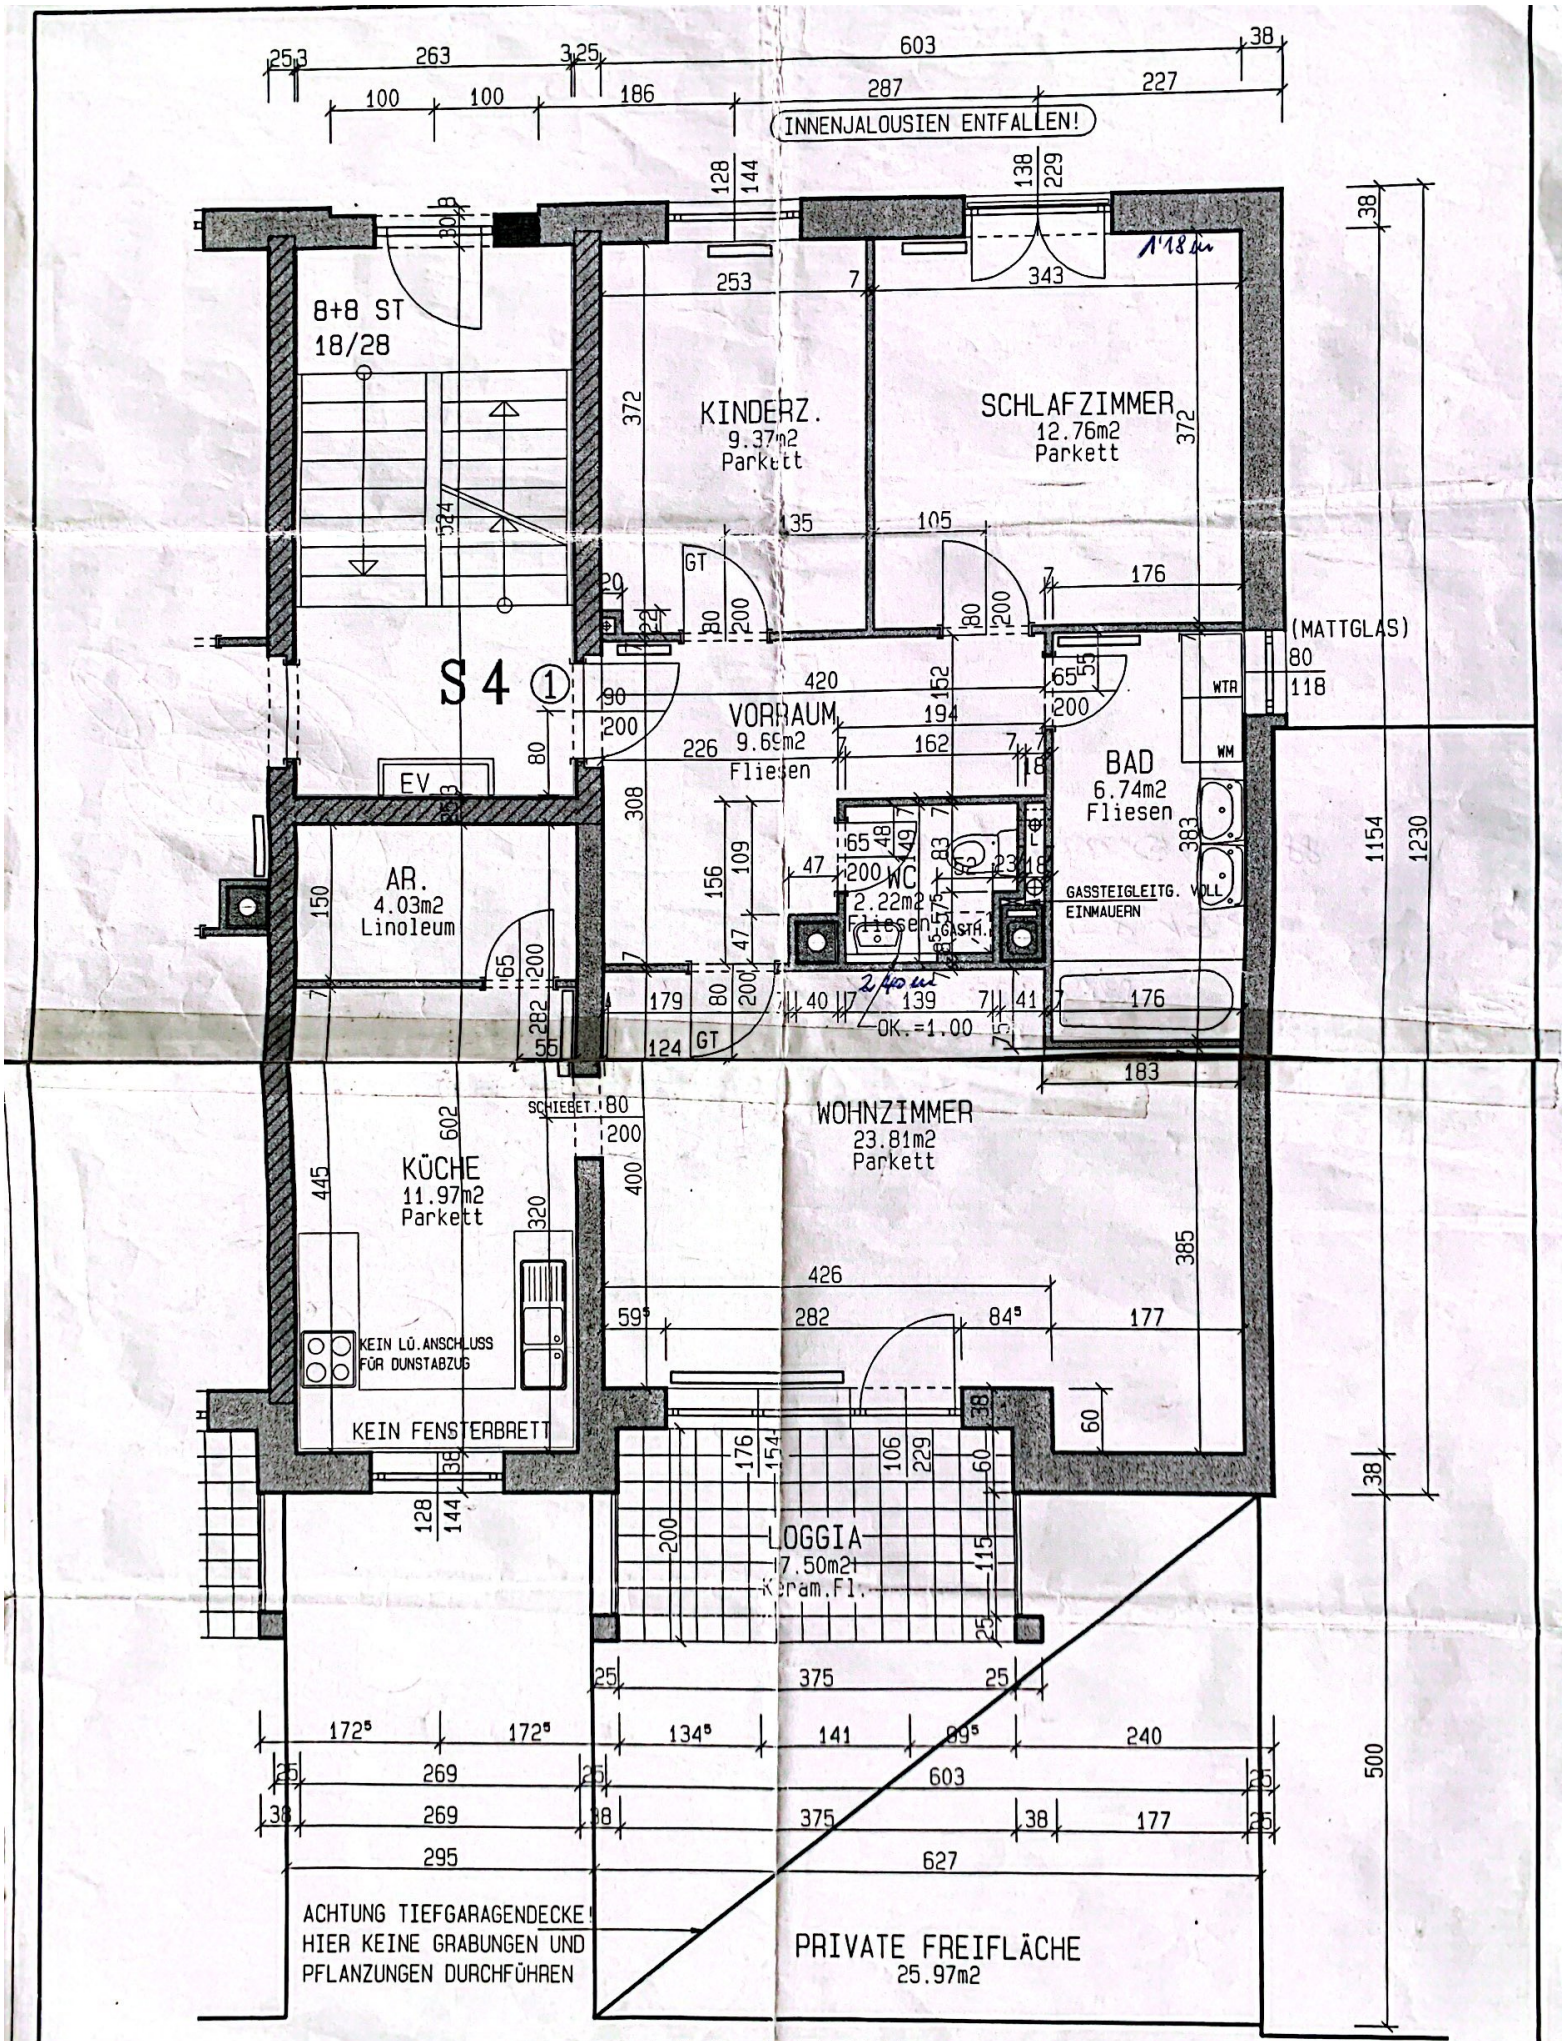

4400 STEYR, HOFERGRABEN 63/1

GRUNDRISS ERDGESCHOSS M - 1:50 STEYR 24.11.1998

Scanned with CamScanner