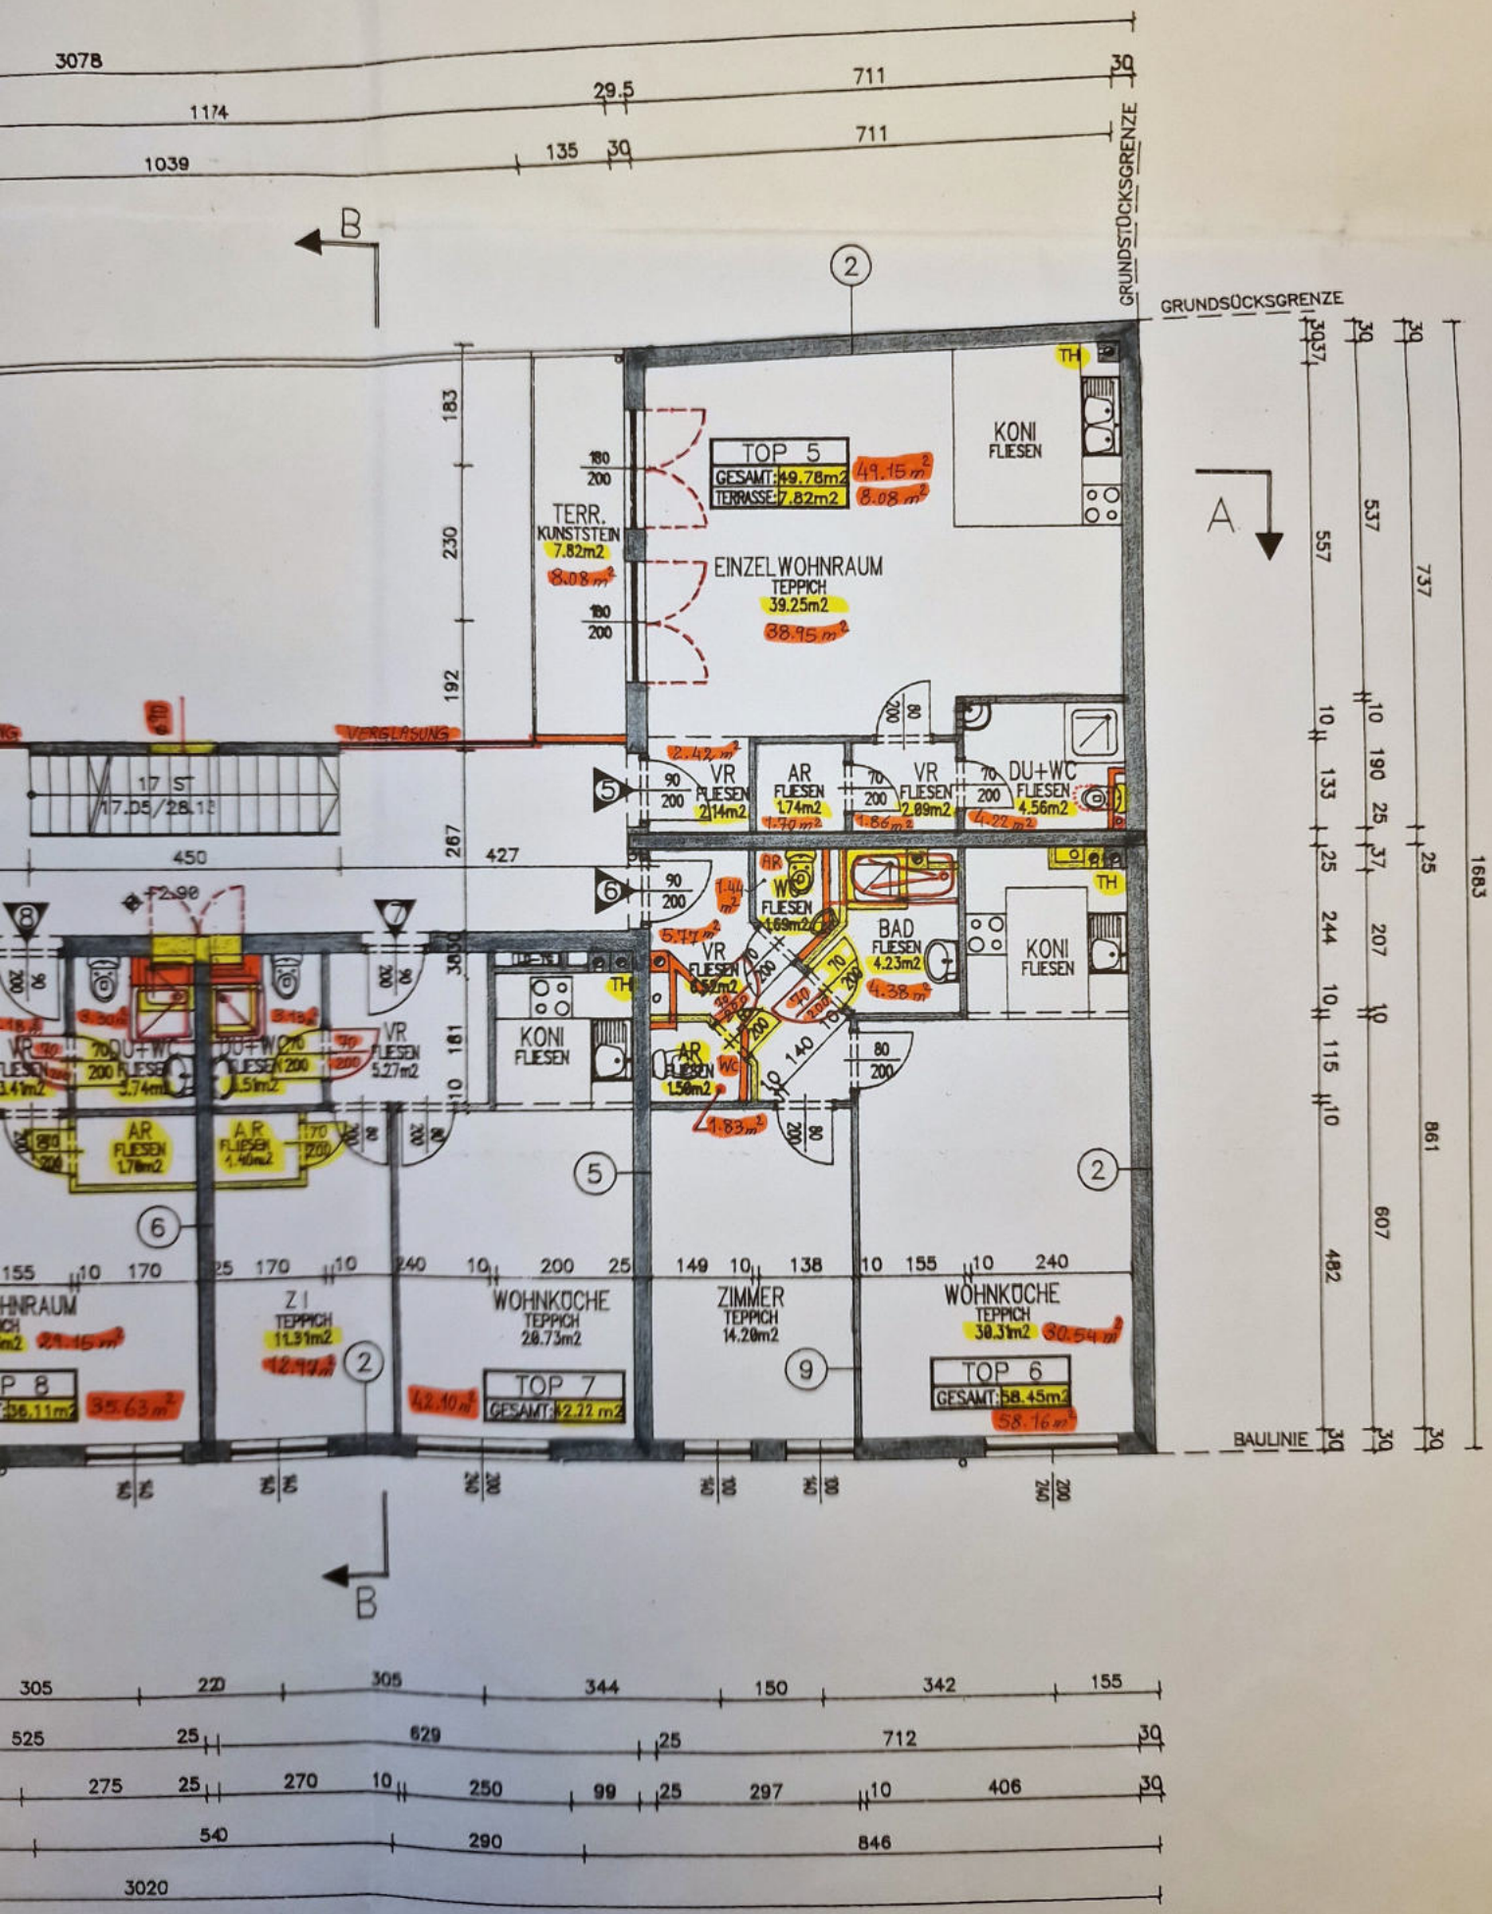
GRUNDSTÜCKSGRENZE
GRUNDSÜCKSGRENZE
BAULINIE
TOP 5
GESAMT: 49.78m2
TERRASSE: 7.82m2
TERR. KUNSTSTEIN 7.82m2
EINZELWOHNRAUM TEPPICH 39.25m2
KONI FLIESEN
VERGLASUNG
17 ST 17.05/28.11
VR FLIESEN 2.14m2
AR FLIESEN 1.74m2
VR FLIESEN 2.89m2
DU+WC FLIESEN 4.56m2
WC FLIESEN 1.69m2
BAD FLIESEN 4.23m2
VR FLIESEN 5.27m2
AR FLIESEN 1.50m2
AR FLIESEN 1.78m2
AR FLIESEN 1.40m2
Z I TEPPICH 11.31m2
WOHNKÜCHE TEPPICH 28.73m2
ZIMMER TEPPICH 14.20m2
WOHNKÜCHE TEPPICH 38.31m2
TOP 7
GESAMT: 42.22 m2
TOP 6
GESAMT: 58.45m2
TH
A
B