



ERDGESCHOSS

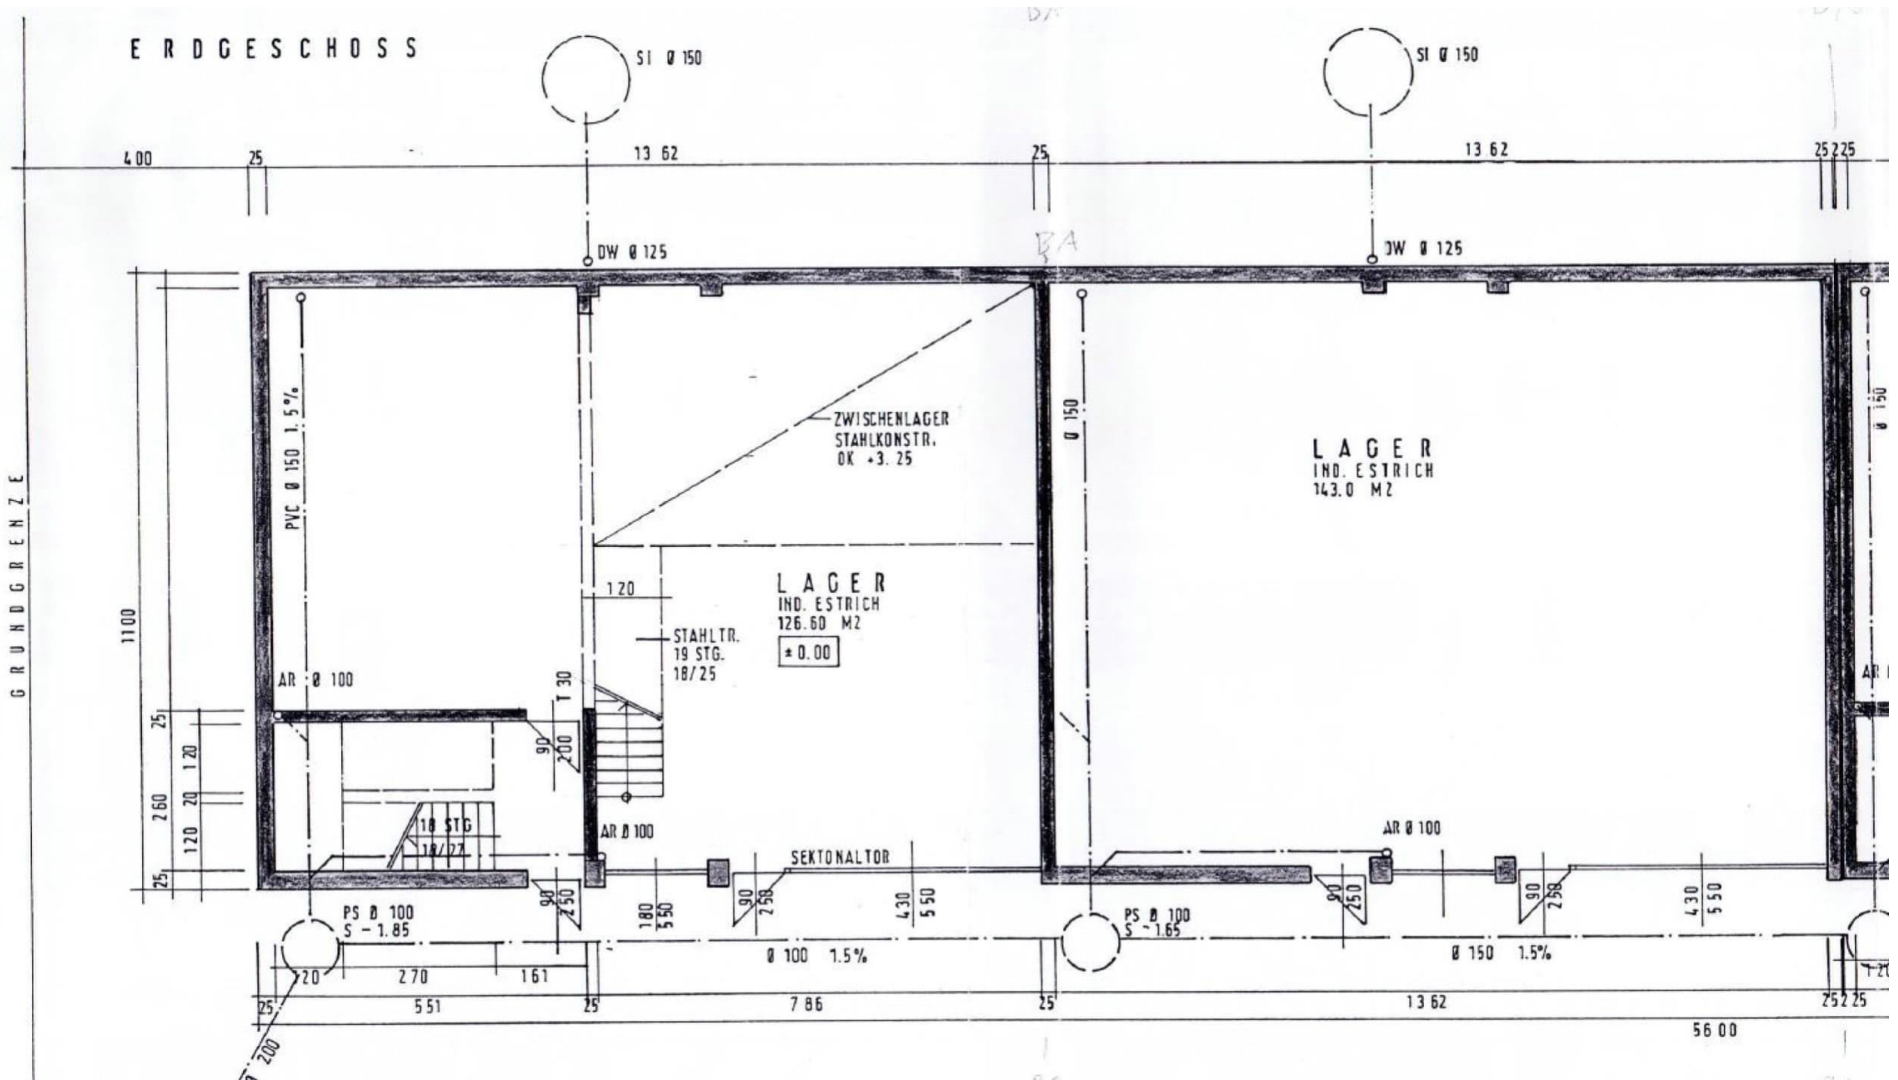


GRUNDGRENZE

Z W I S C H E N G E S C H O S S

*bei 30.5.46
geändert*

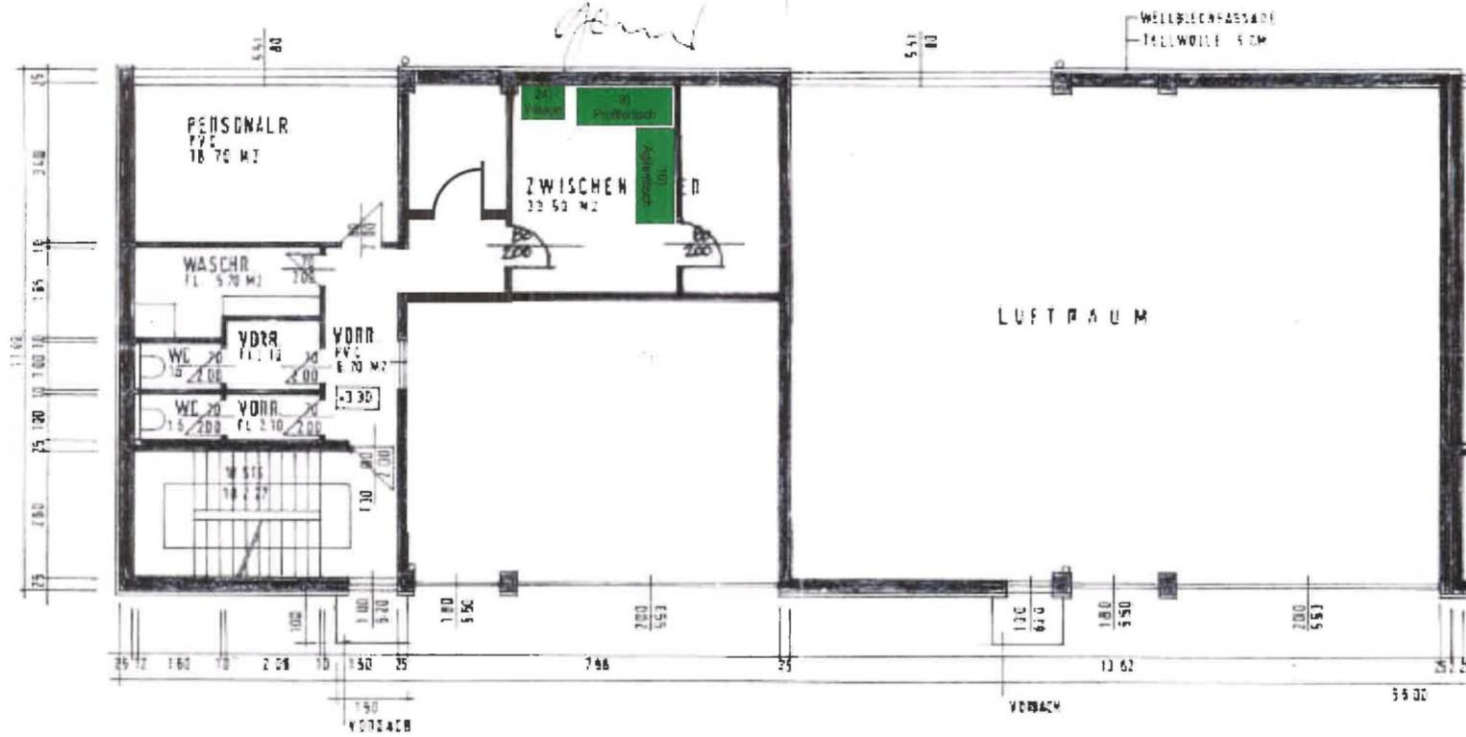

OBERGESCHOSS

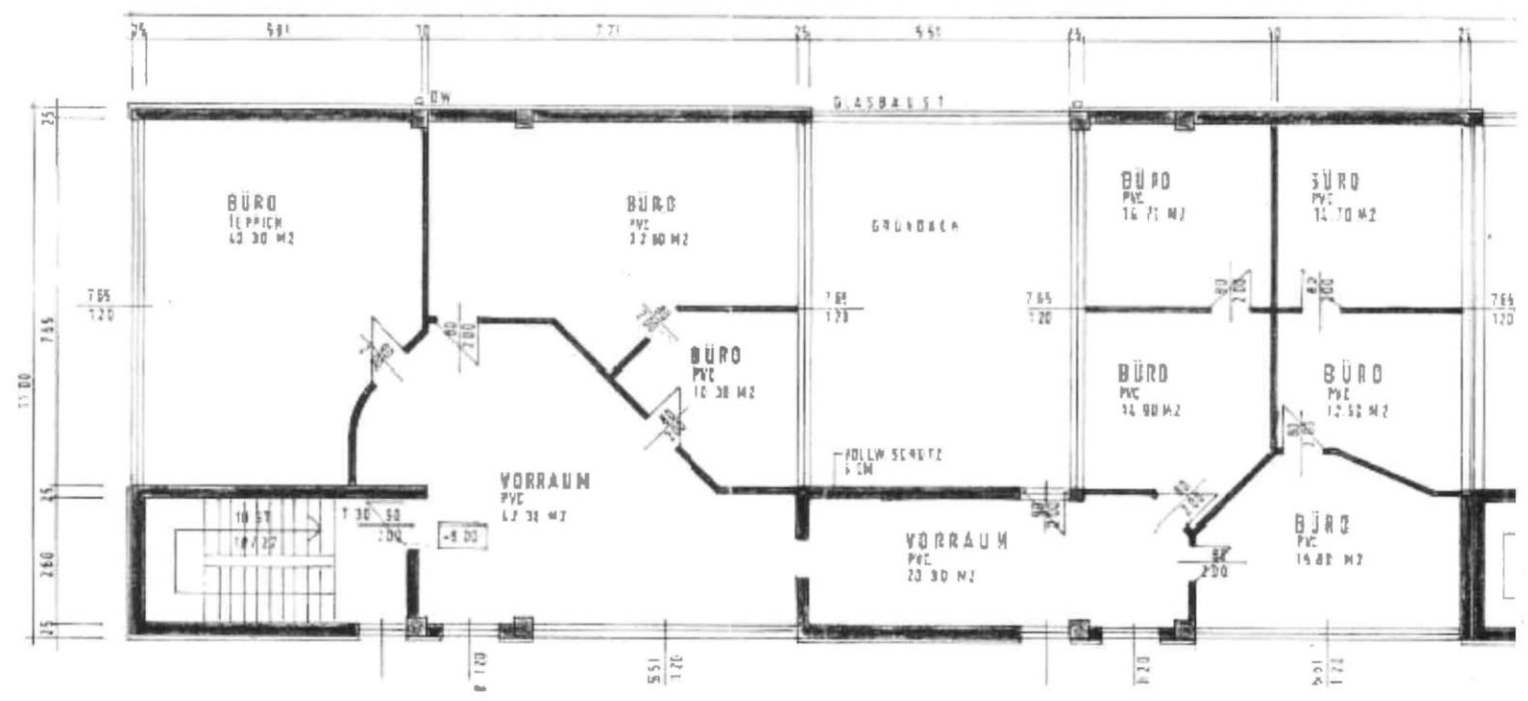

ERDGESCHOSS

