

PLAN FÜR EINE GARAGE AUF DEM
GST. 1018/3, PFARRER HUBER GASSE,
KG PERCHTOLDSDORF, FÜR HERRN
DR. HERBERT KOHOLZER.

PARIE " B "



BAUWERBER

[Handwritten signature]

GRUNDEIGENTÜMER

[Handwritten signature]

BAUFÜHRER

baunternehmen
otto mirwald
gesellschaft m. b. h.
leopold kunschak-gasse 8
2380 perchtoldsdorf
telefon 869506
[Handwritten signature]

PLANVERFASSER

baunternehmen
otto mirwald
gesellschaft m. b. h.
leopold kunschak-gasse 8
2380 perchtoldsdorf
telefon 869506
[Handwritten signature]



Marktgemeinde Perchtoldsdorf
Bauamt


hierauf bezieht sich der
Bau- u. Benützungskonsens
vom 18.2.76 BA. 21.755 - 2127/75
Der Bürgermeister:





[Handwritten signature]

PFARRER HUBER GASSE

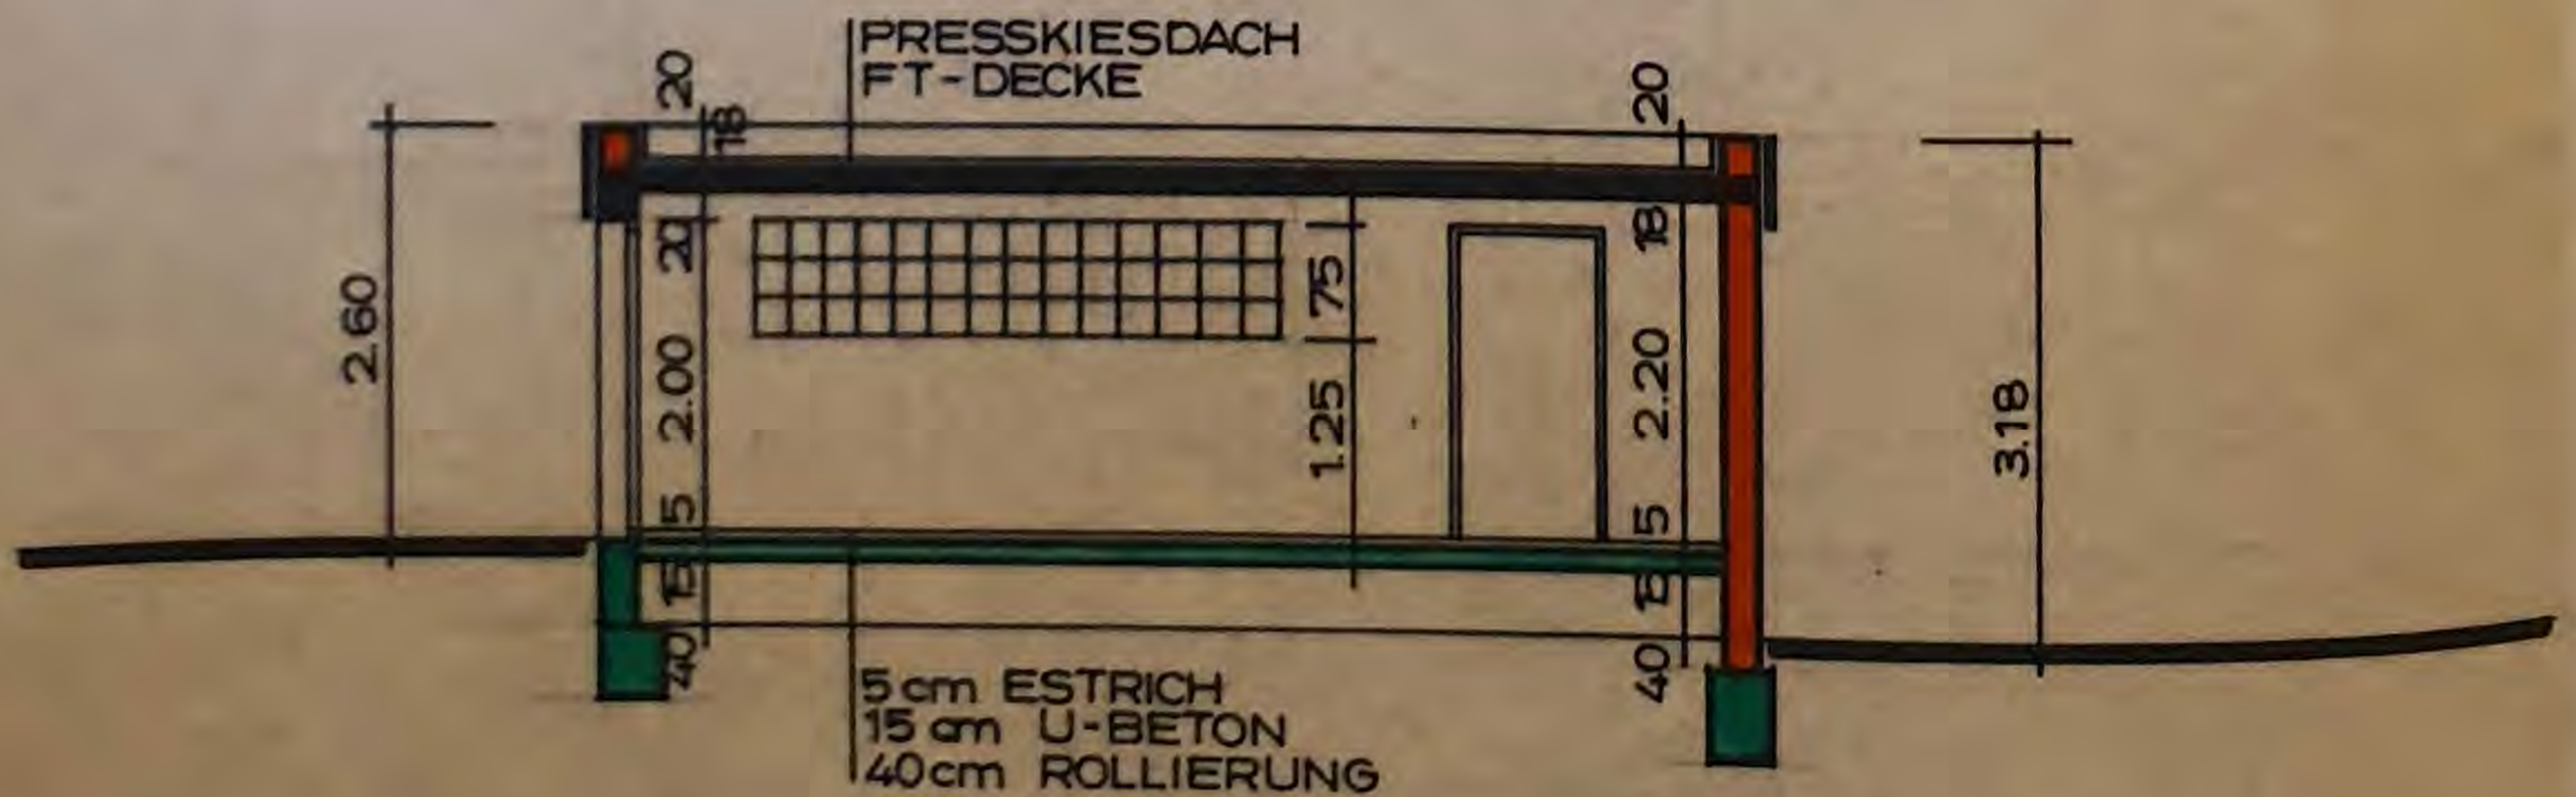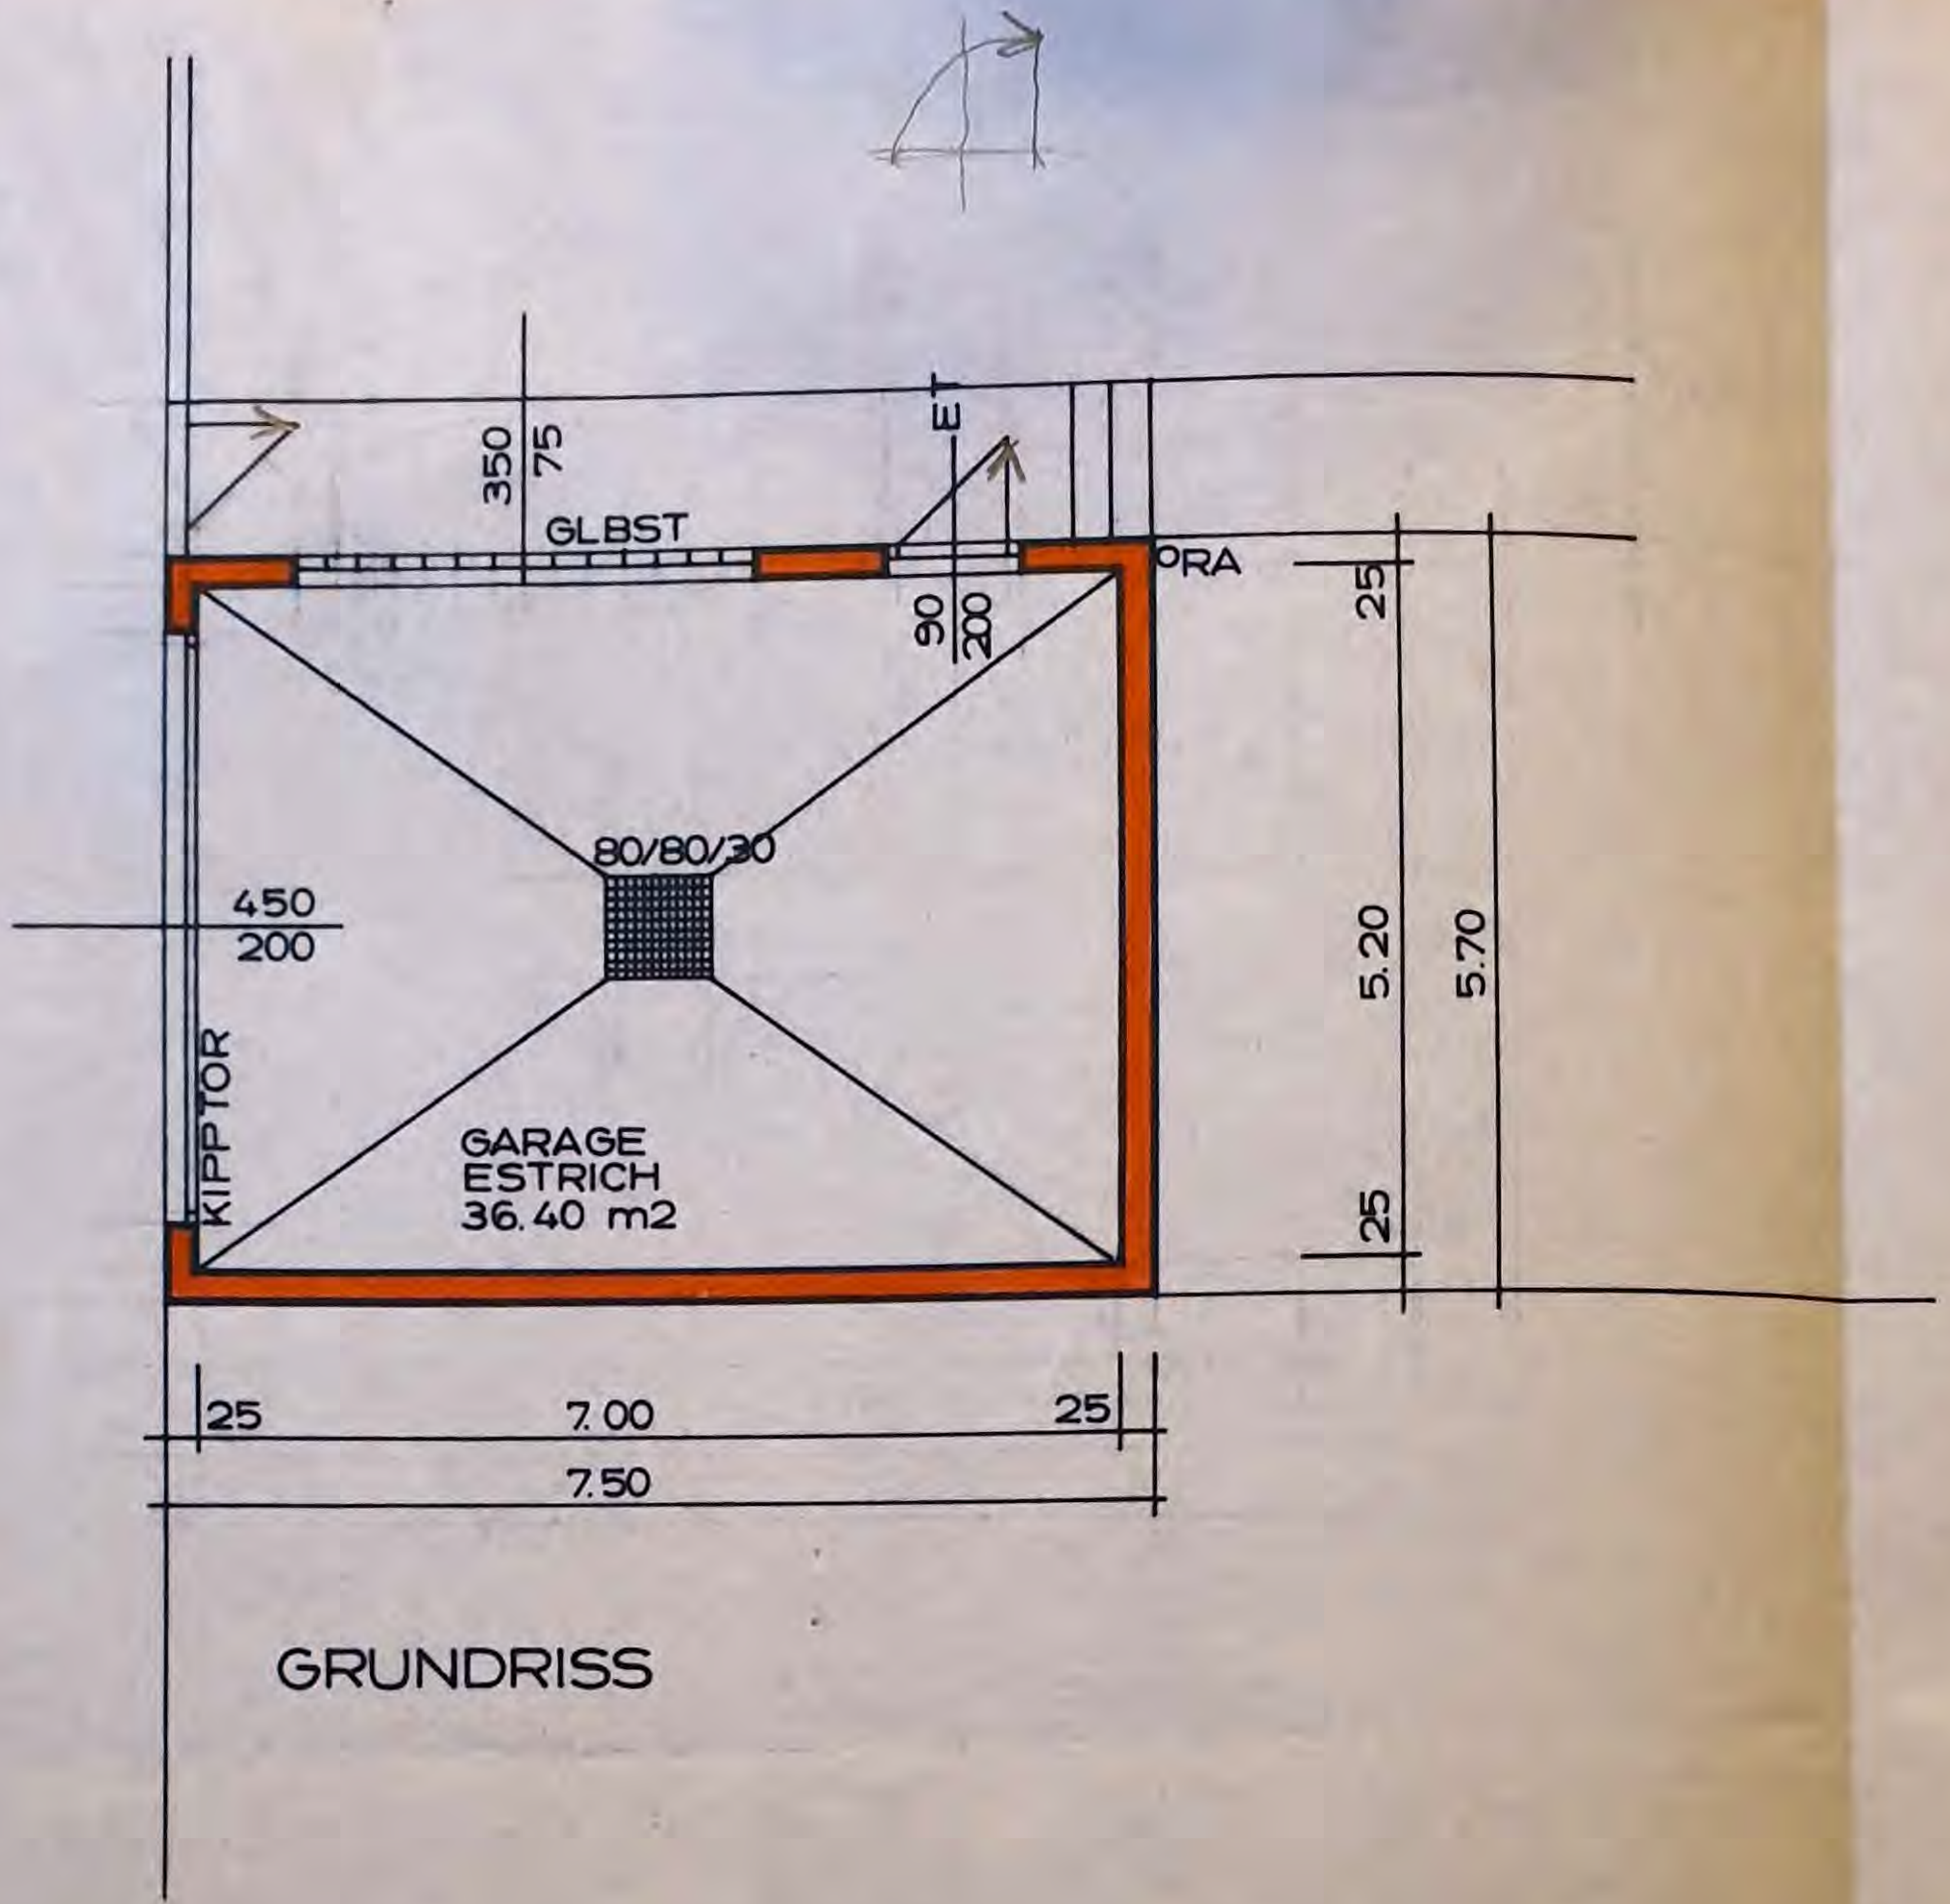

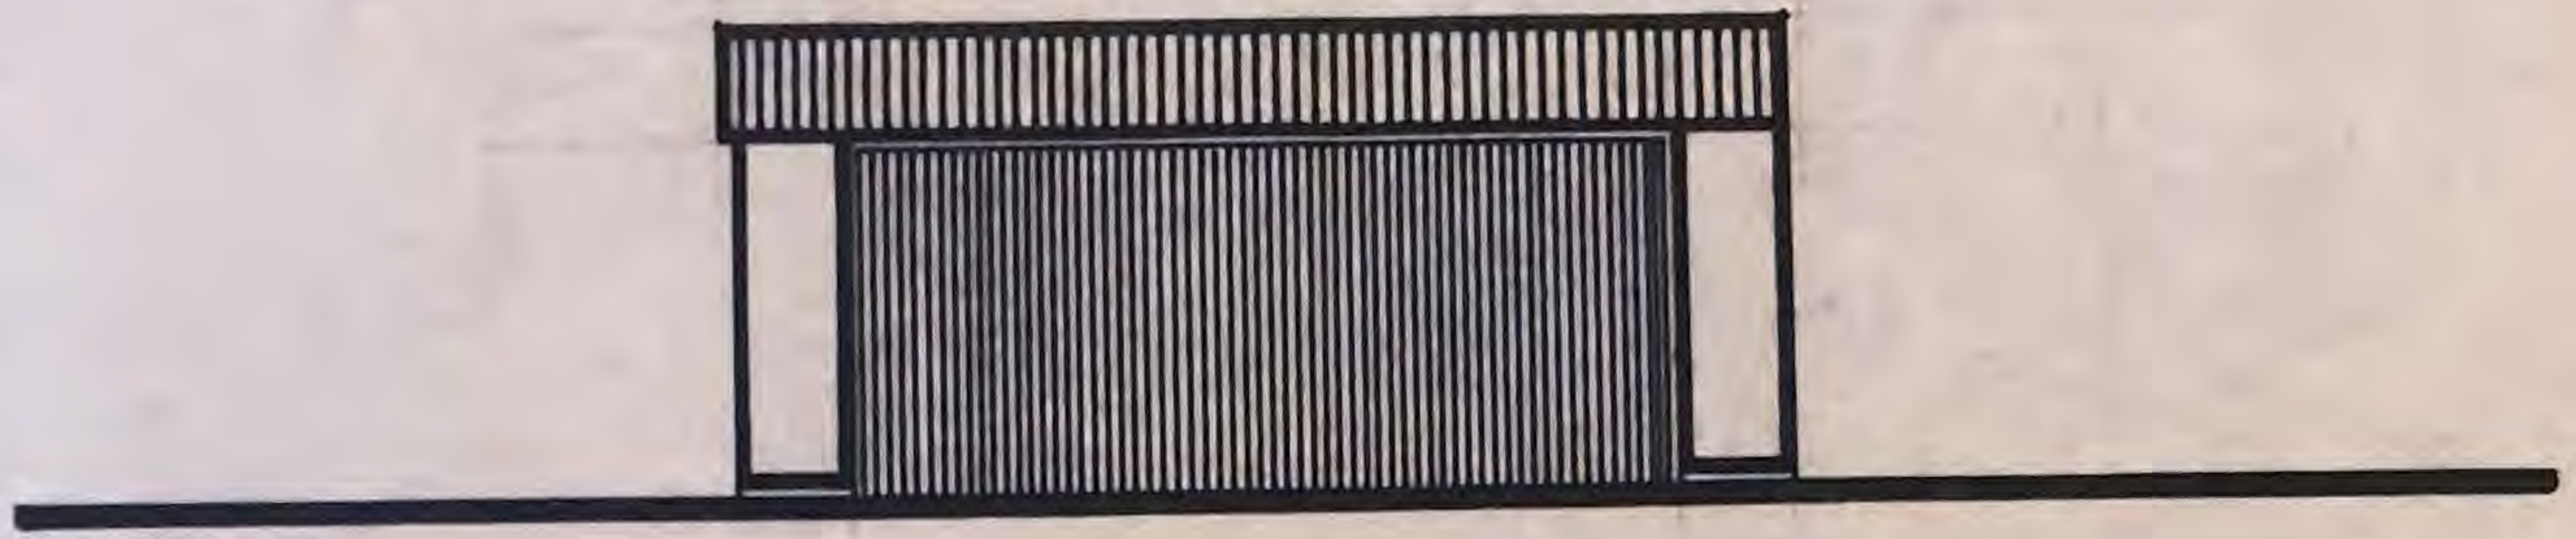

SÜDANSICHT

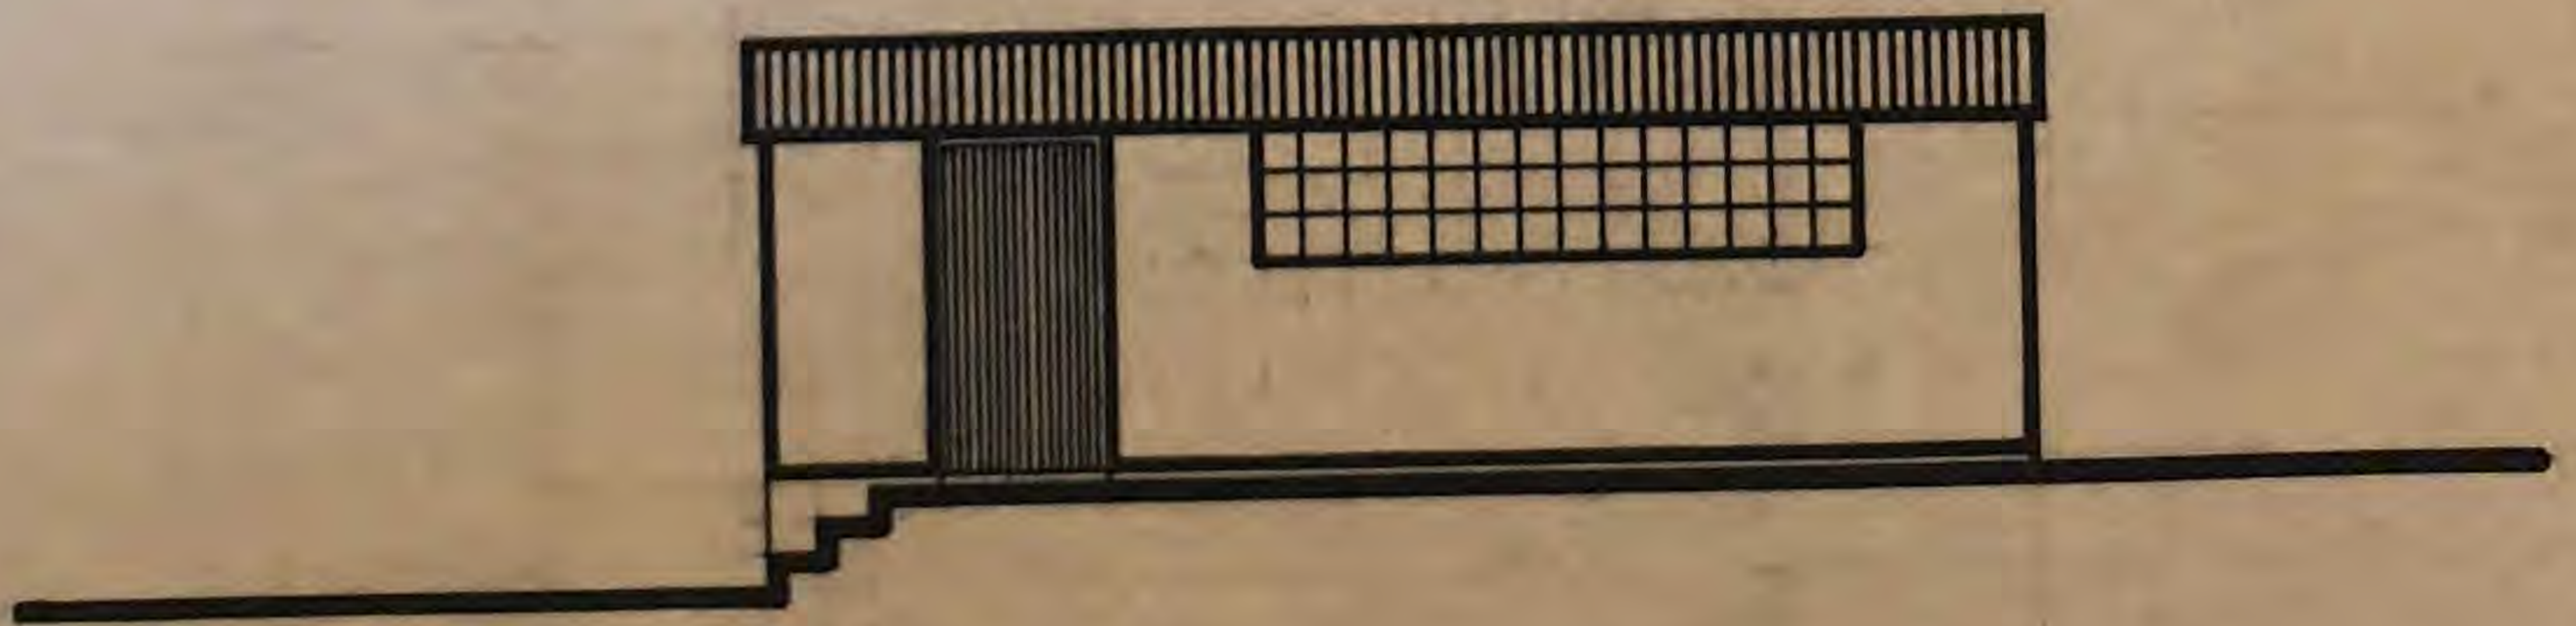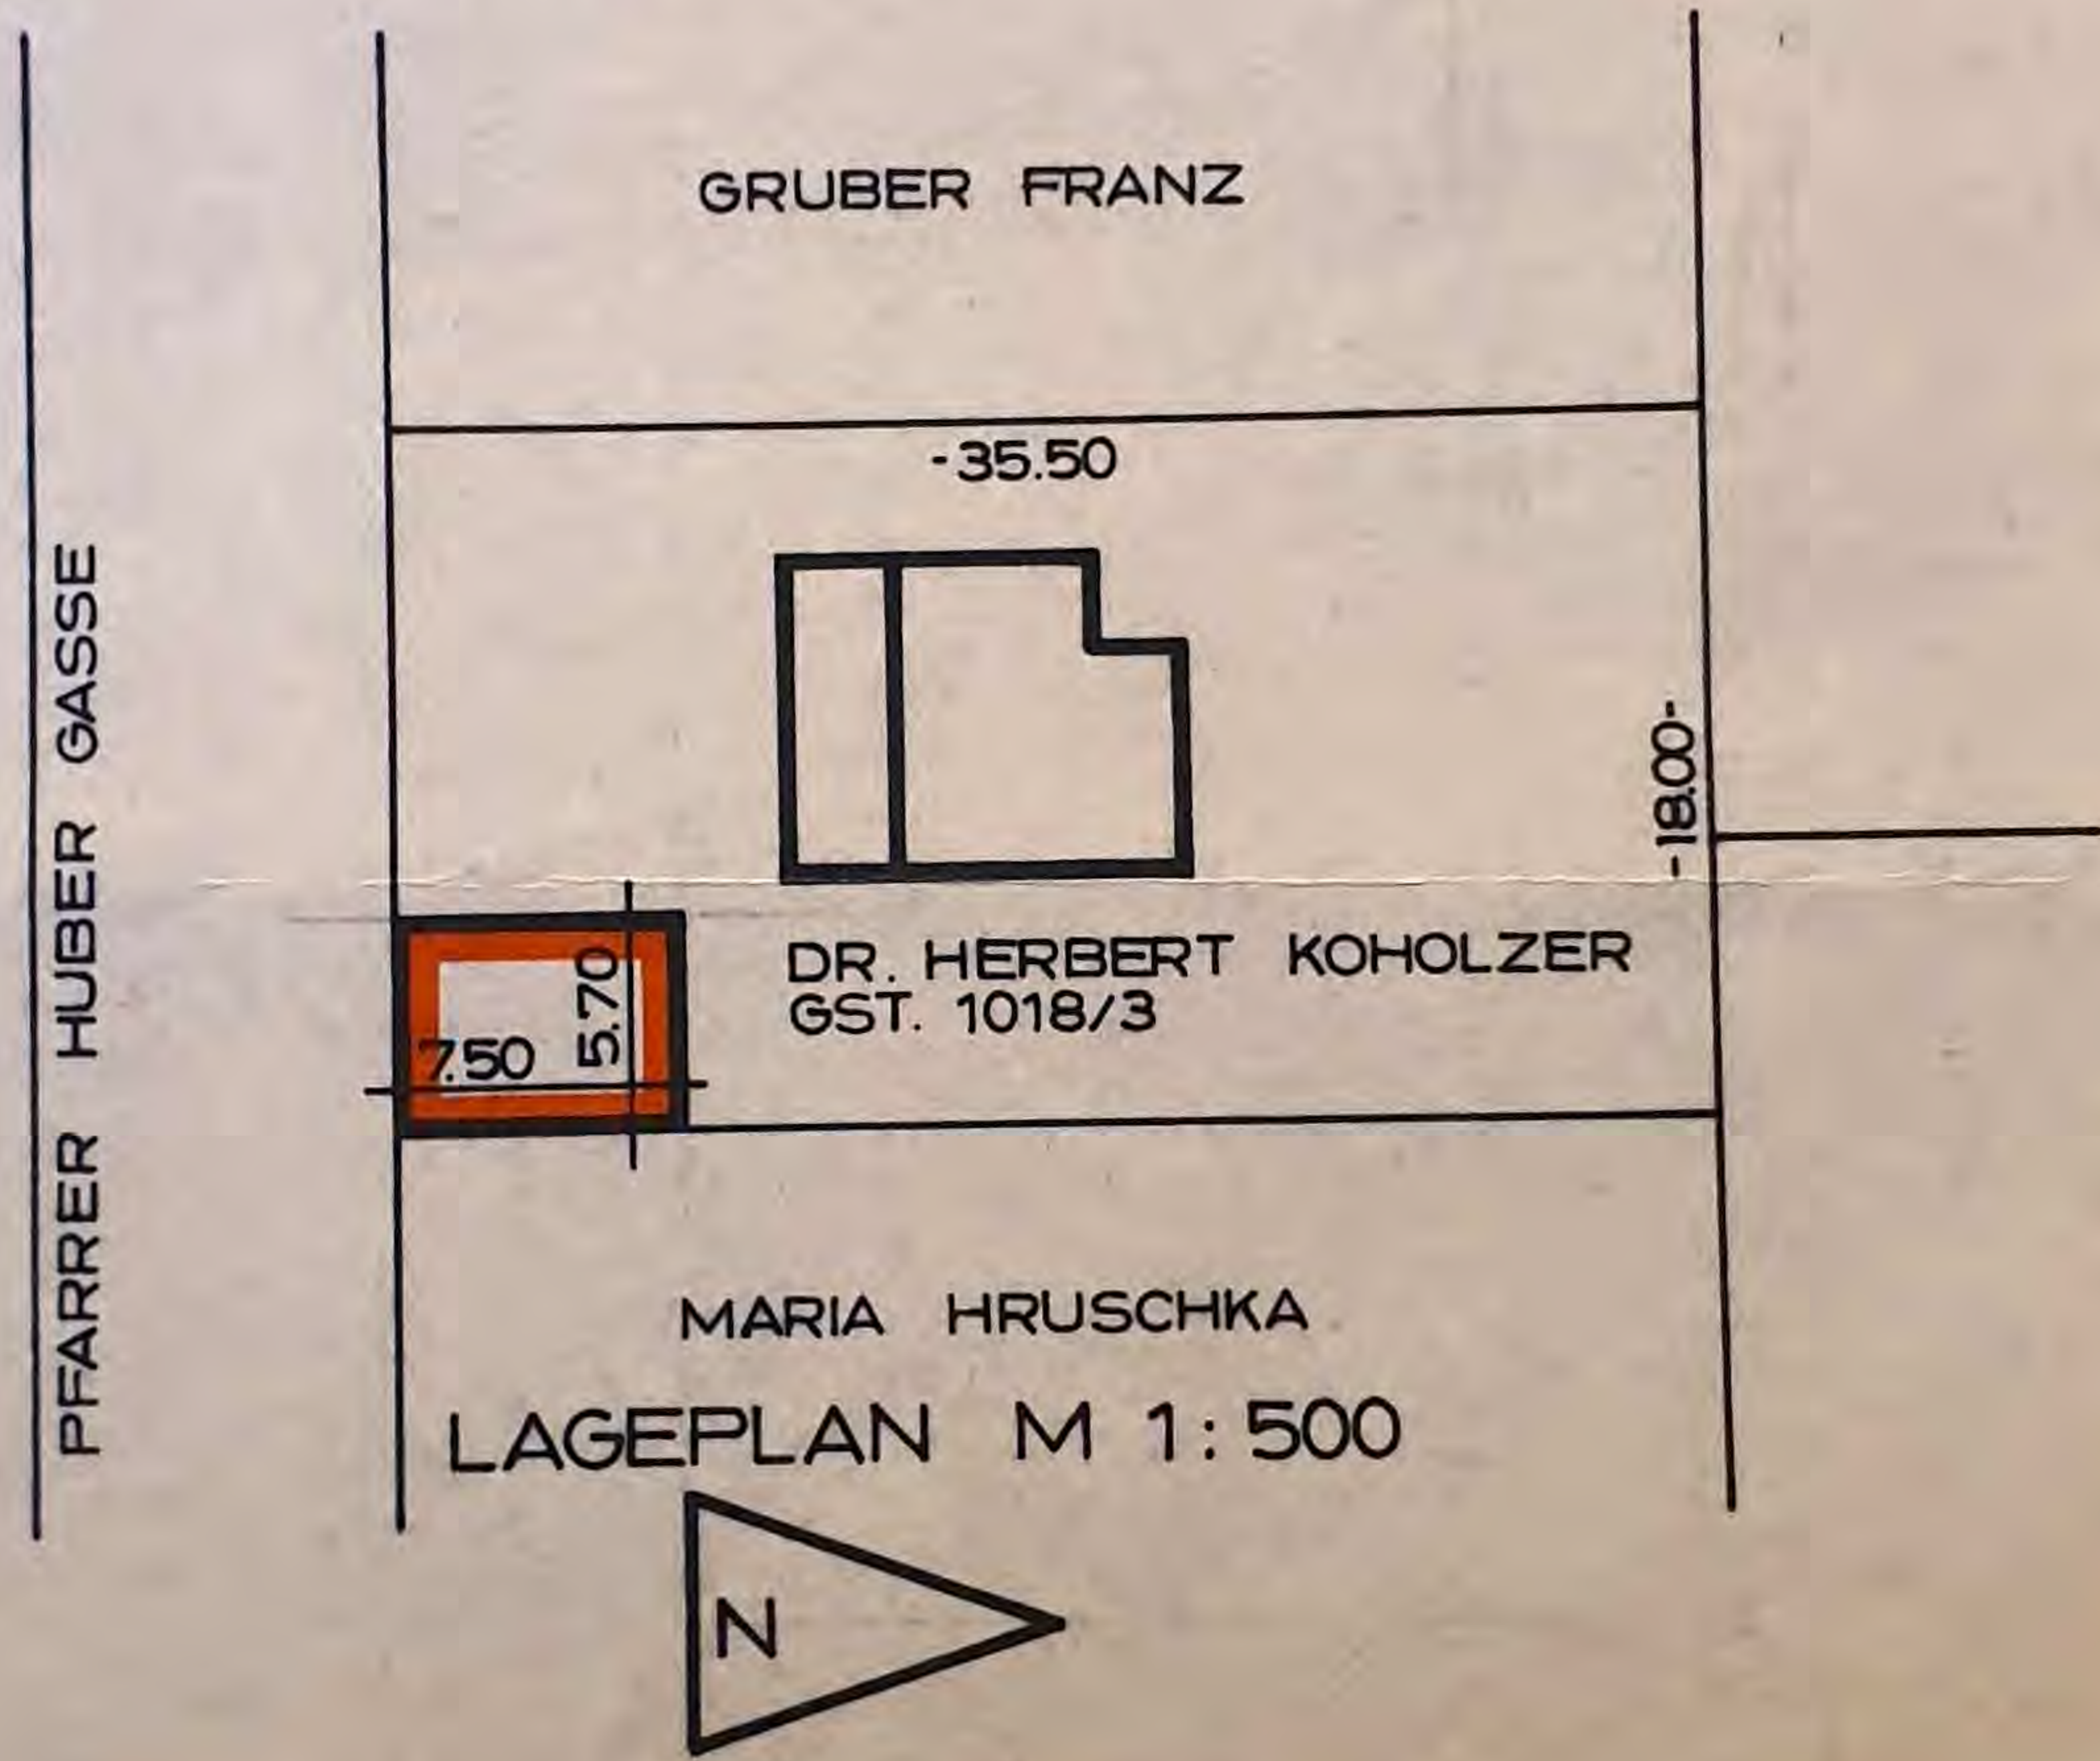

WESTANSICHT