


# ERDGESCHOSS

unverbindliche Skizze

Alle Angaben und Maße ohne Gewähr

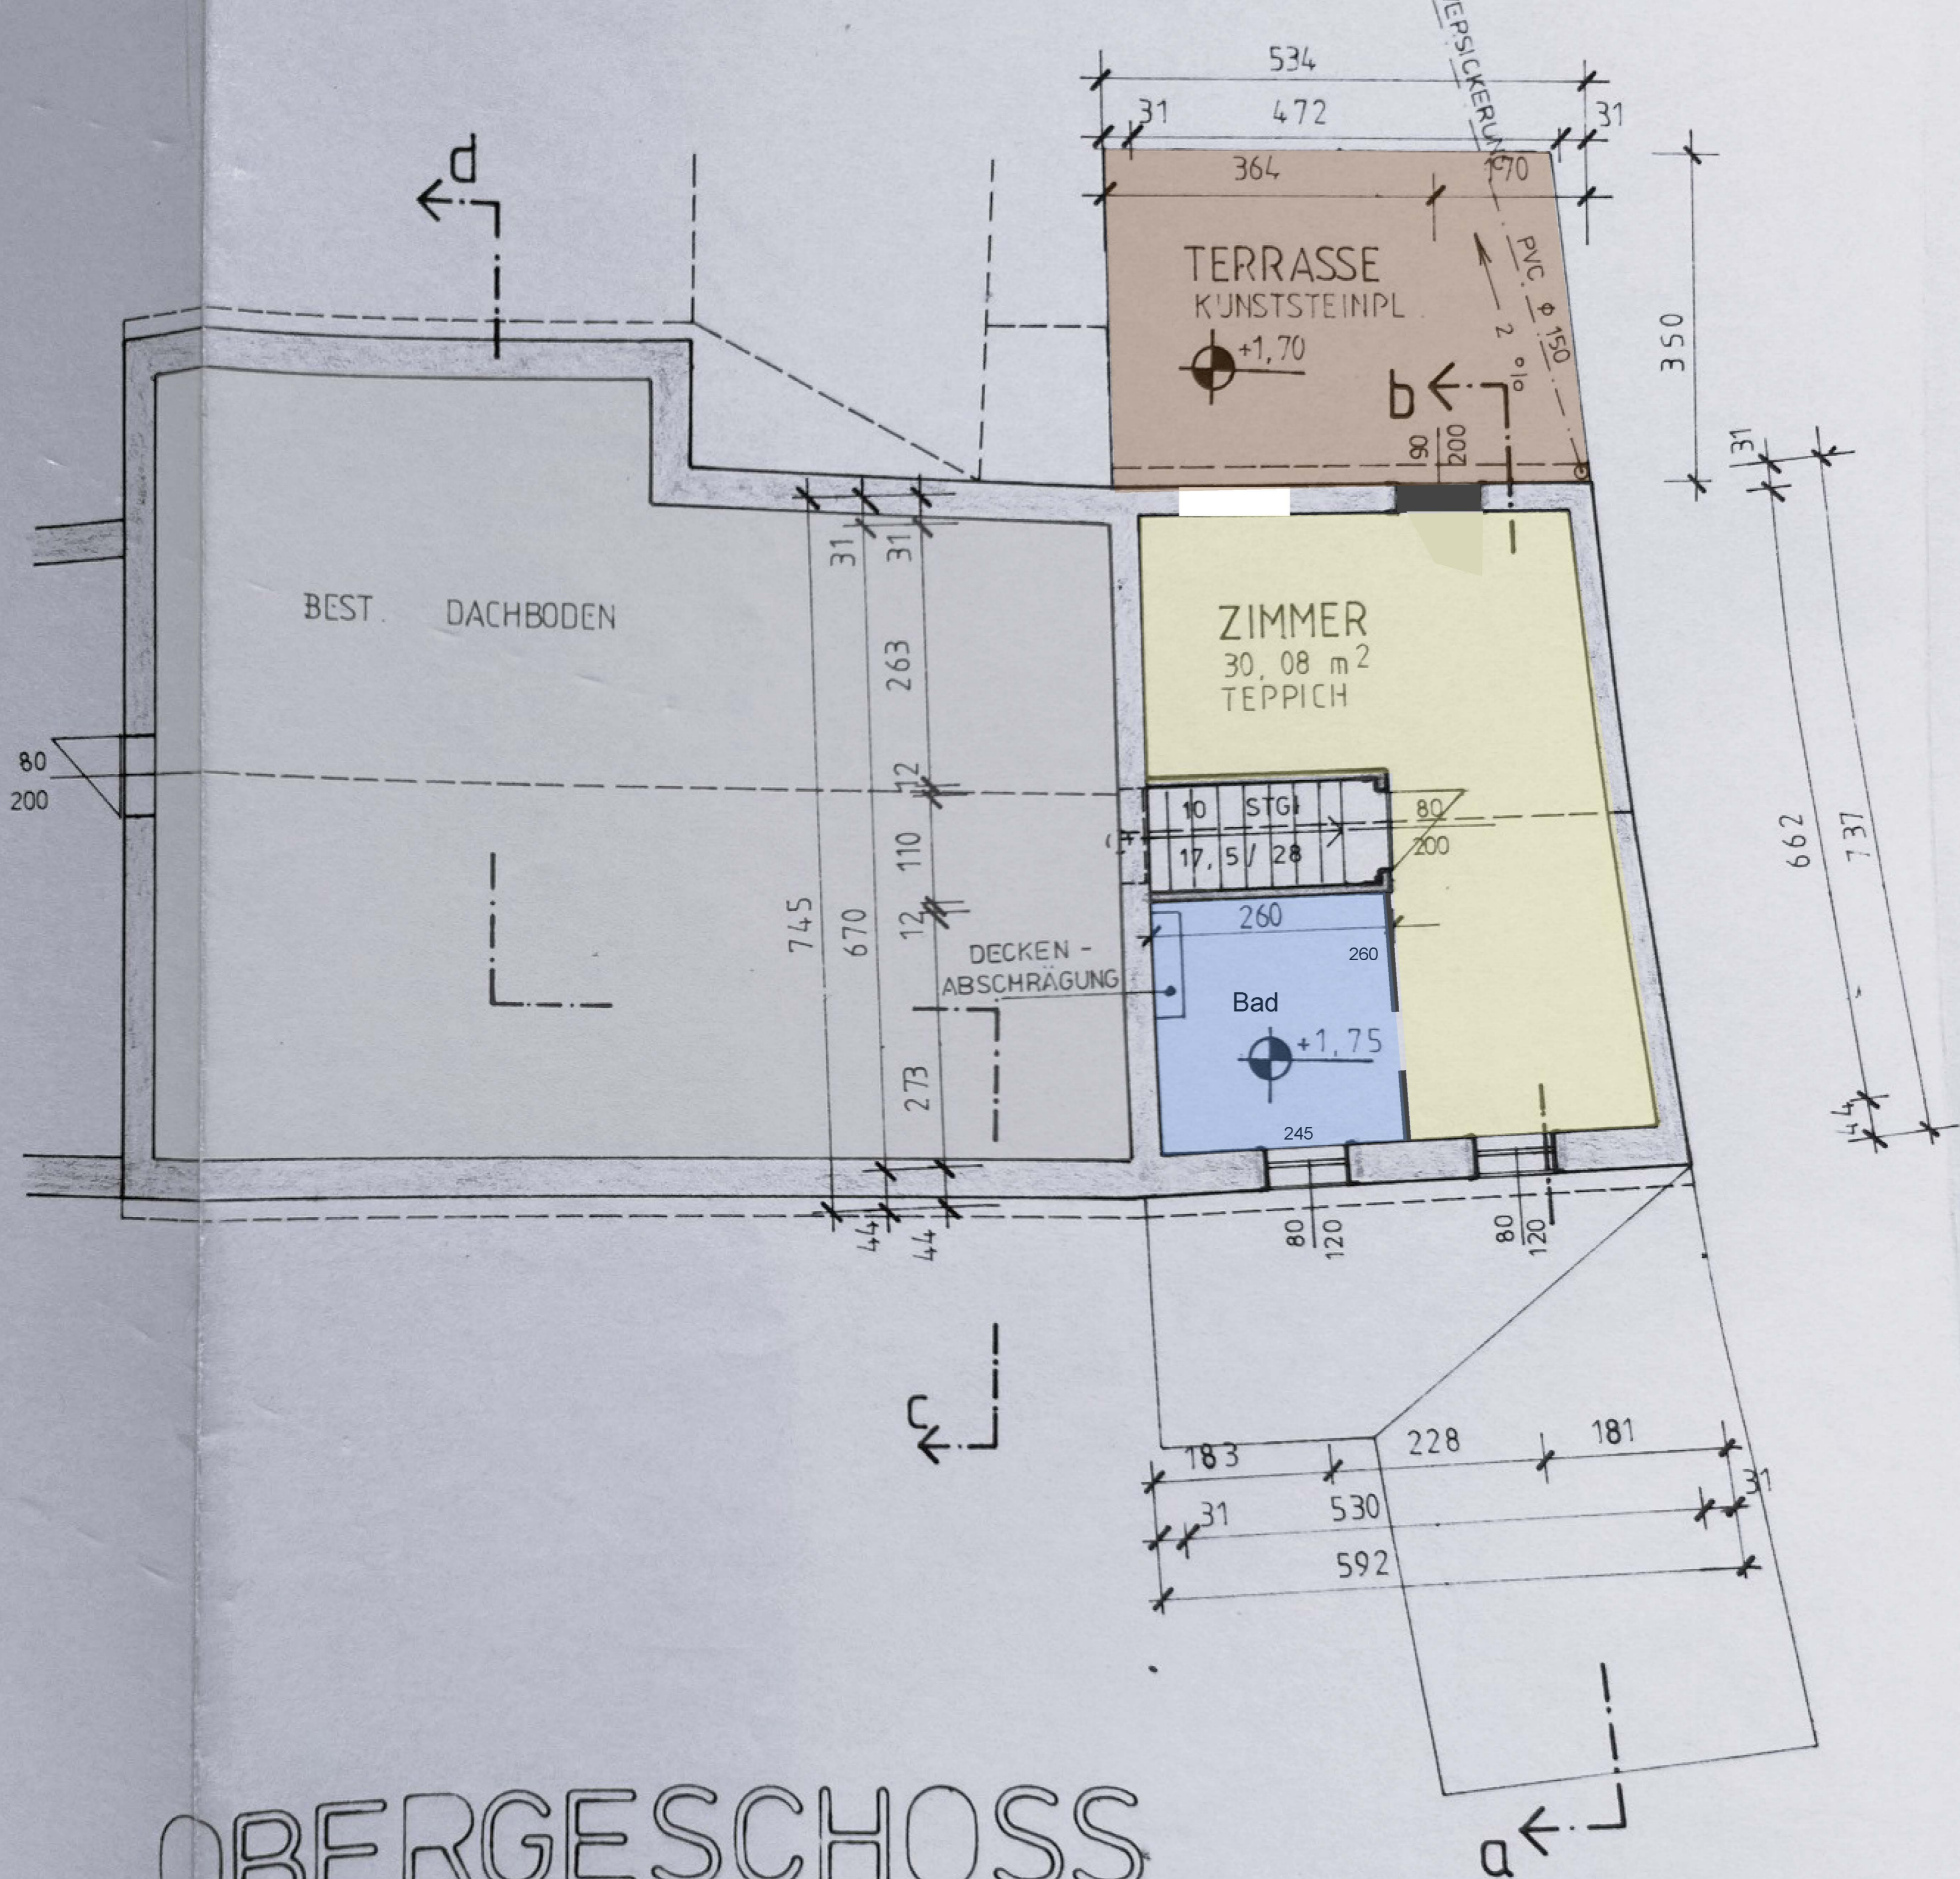

# OBERGESCHOSS

unverbindliche Skizze

Alle Angaben und Maße ohne Gewähr