
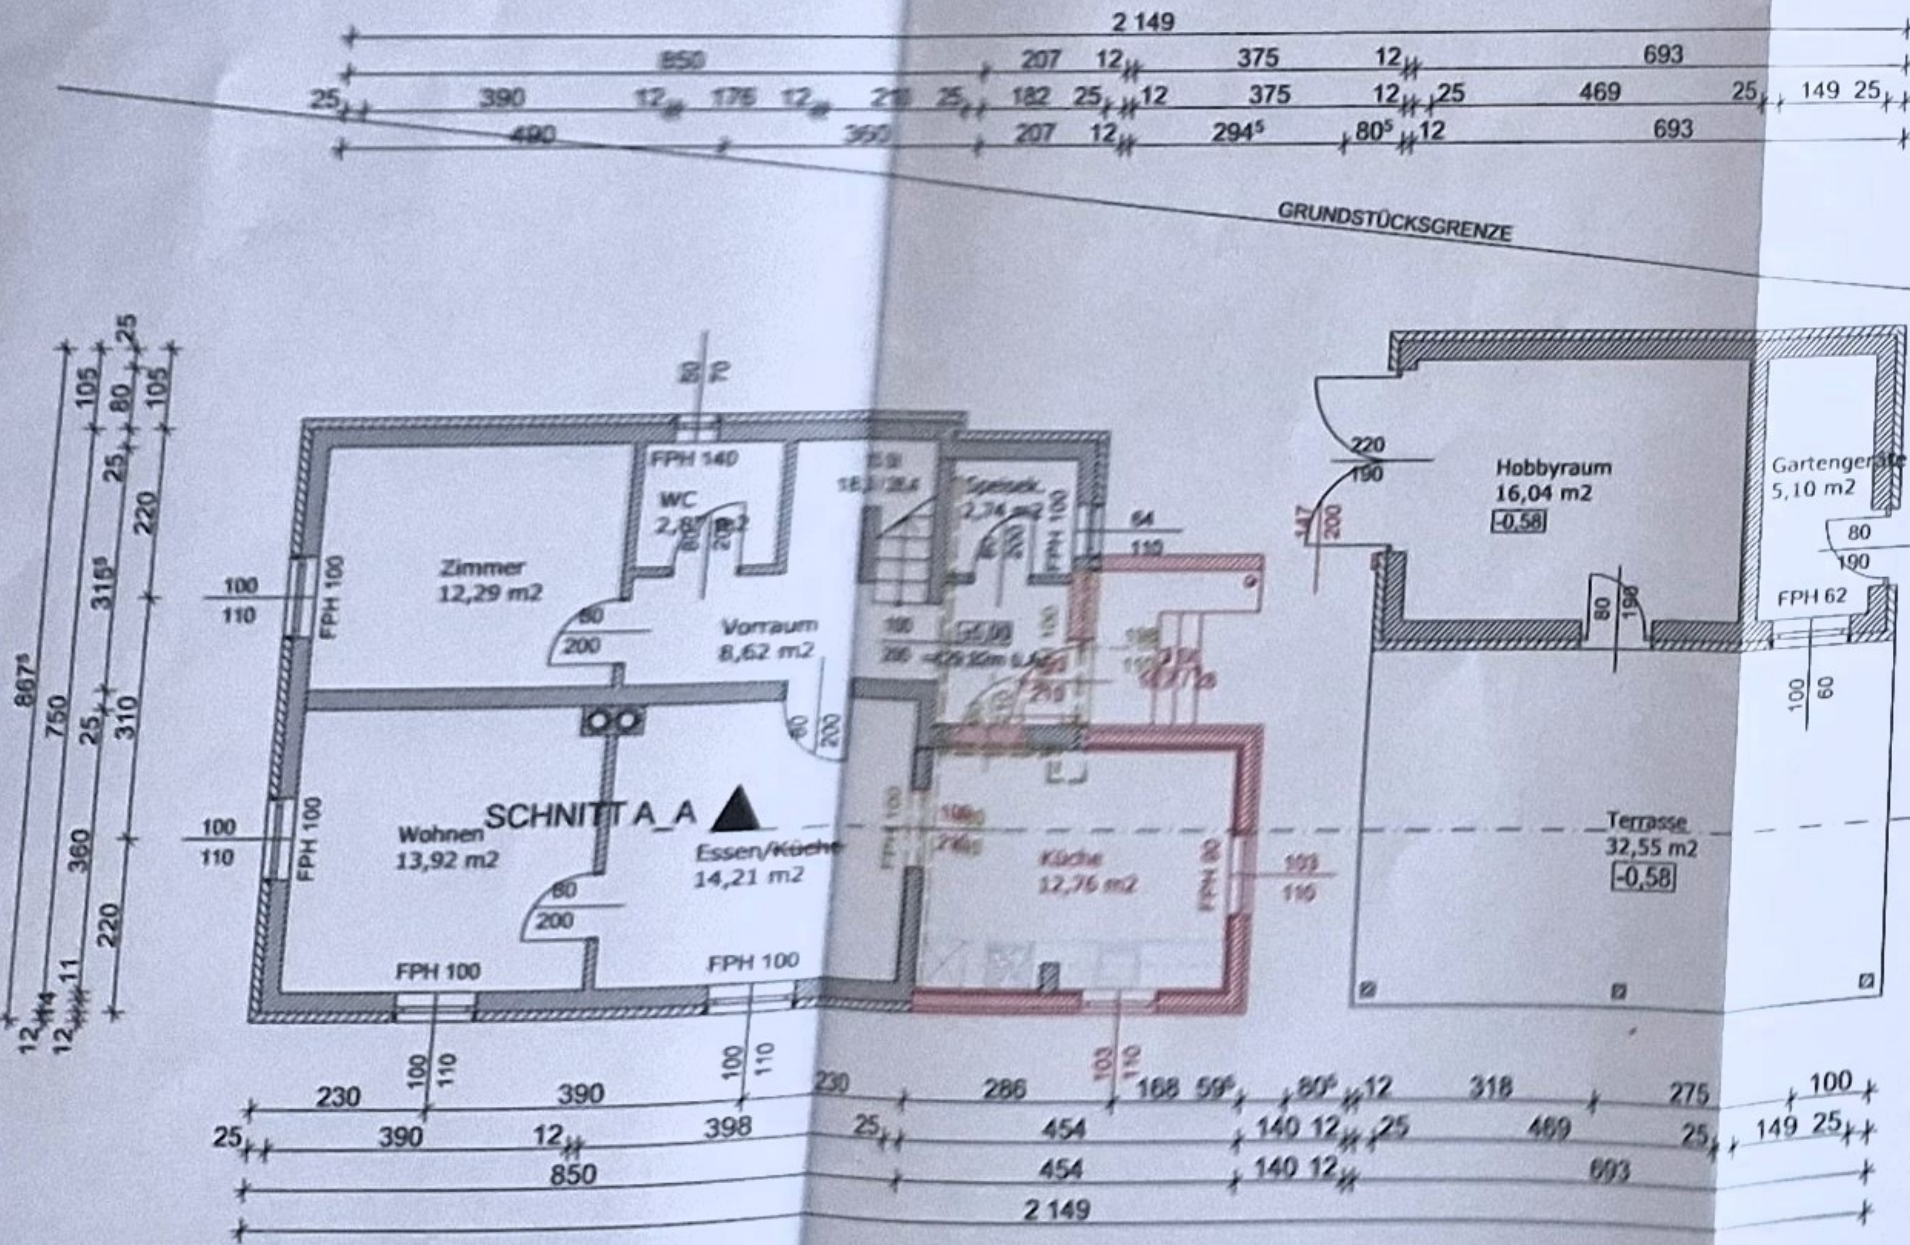


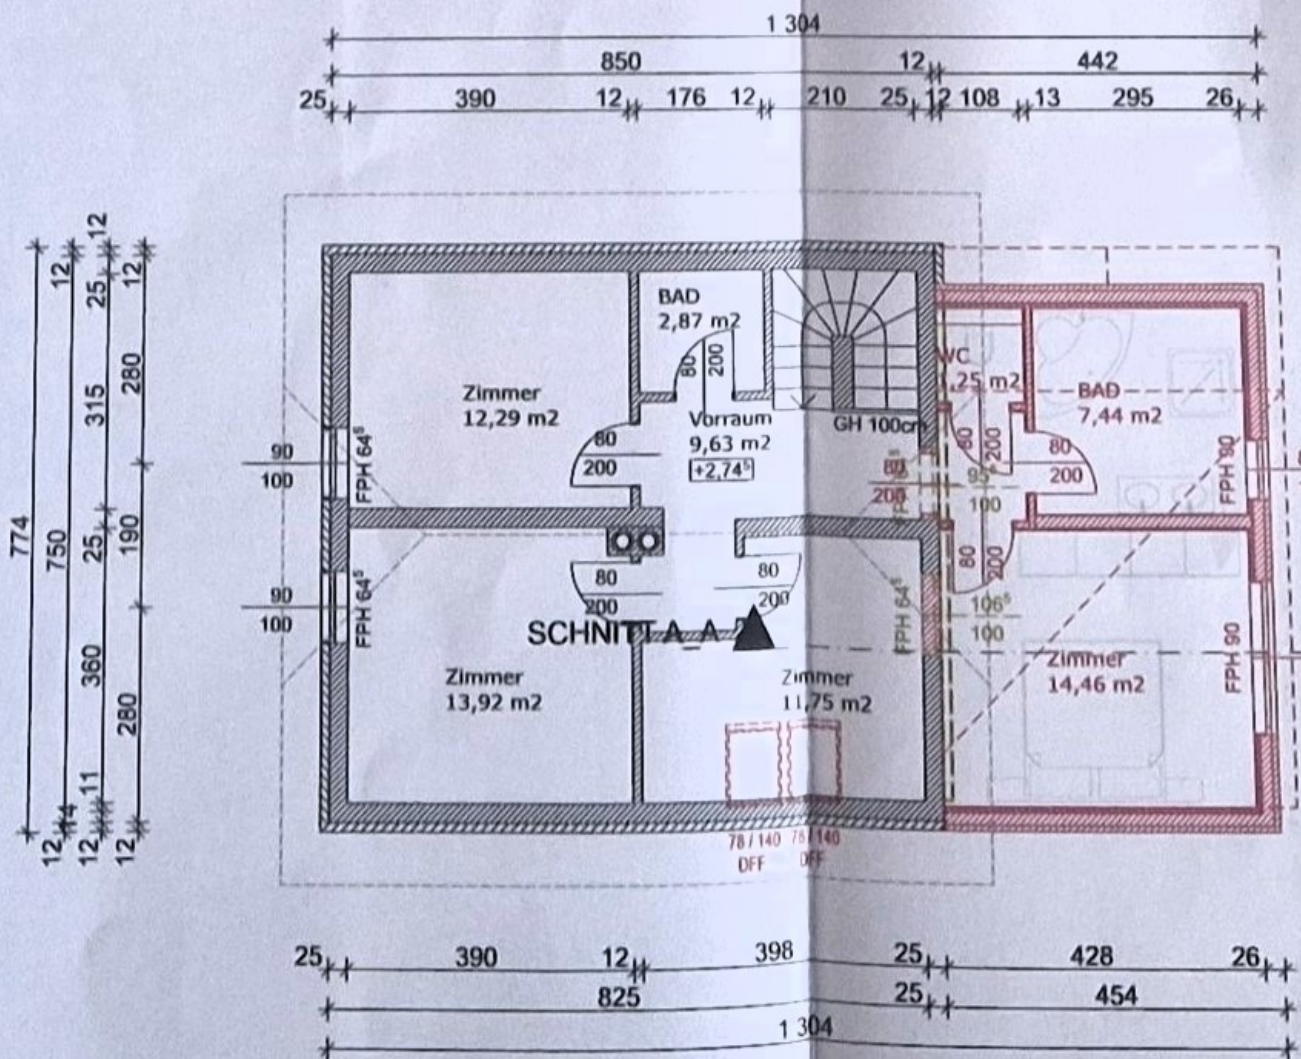

OBERGESCHOSS

-  BESTAND
-  NEU
-  ABBRUCH