


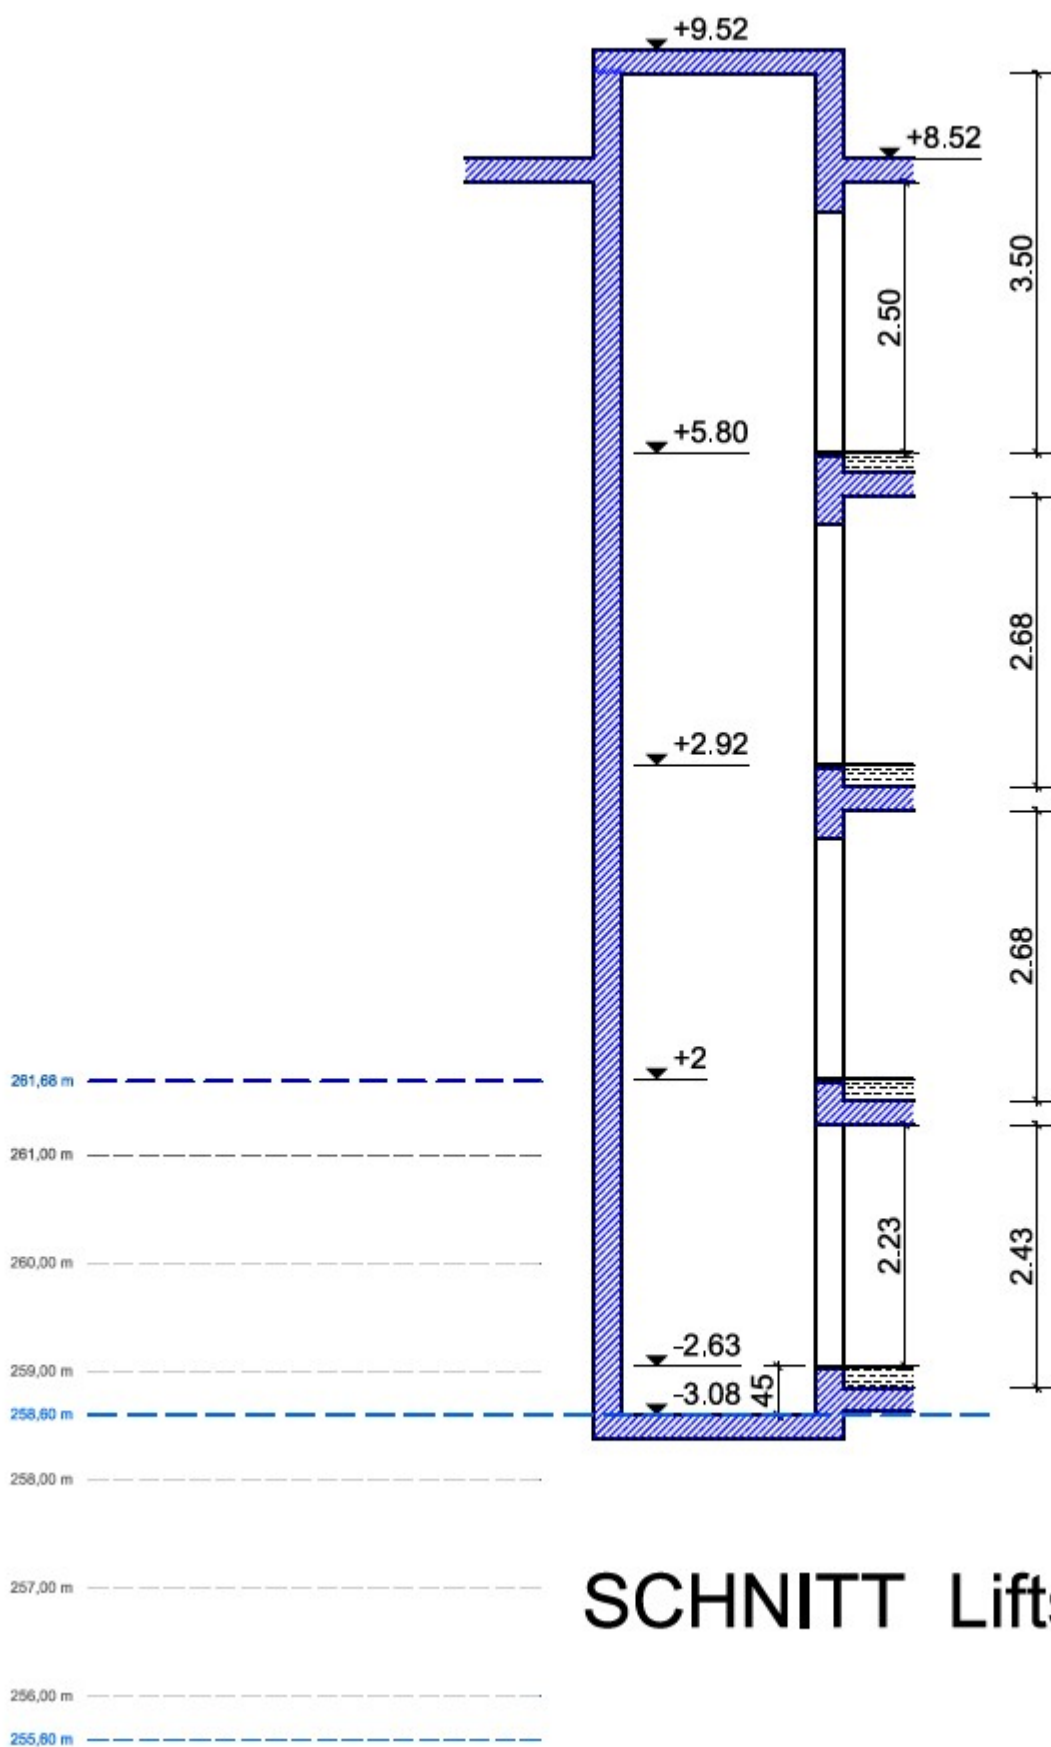

SCHNITT Liftschacht