


S.W.-ANSICHT




NDRISS

OBERGESCHOSS

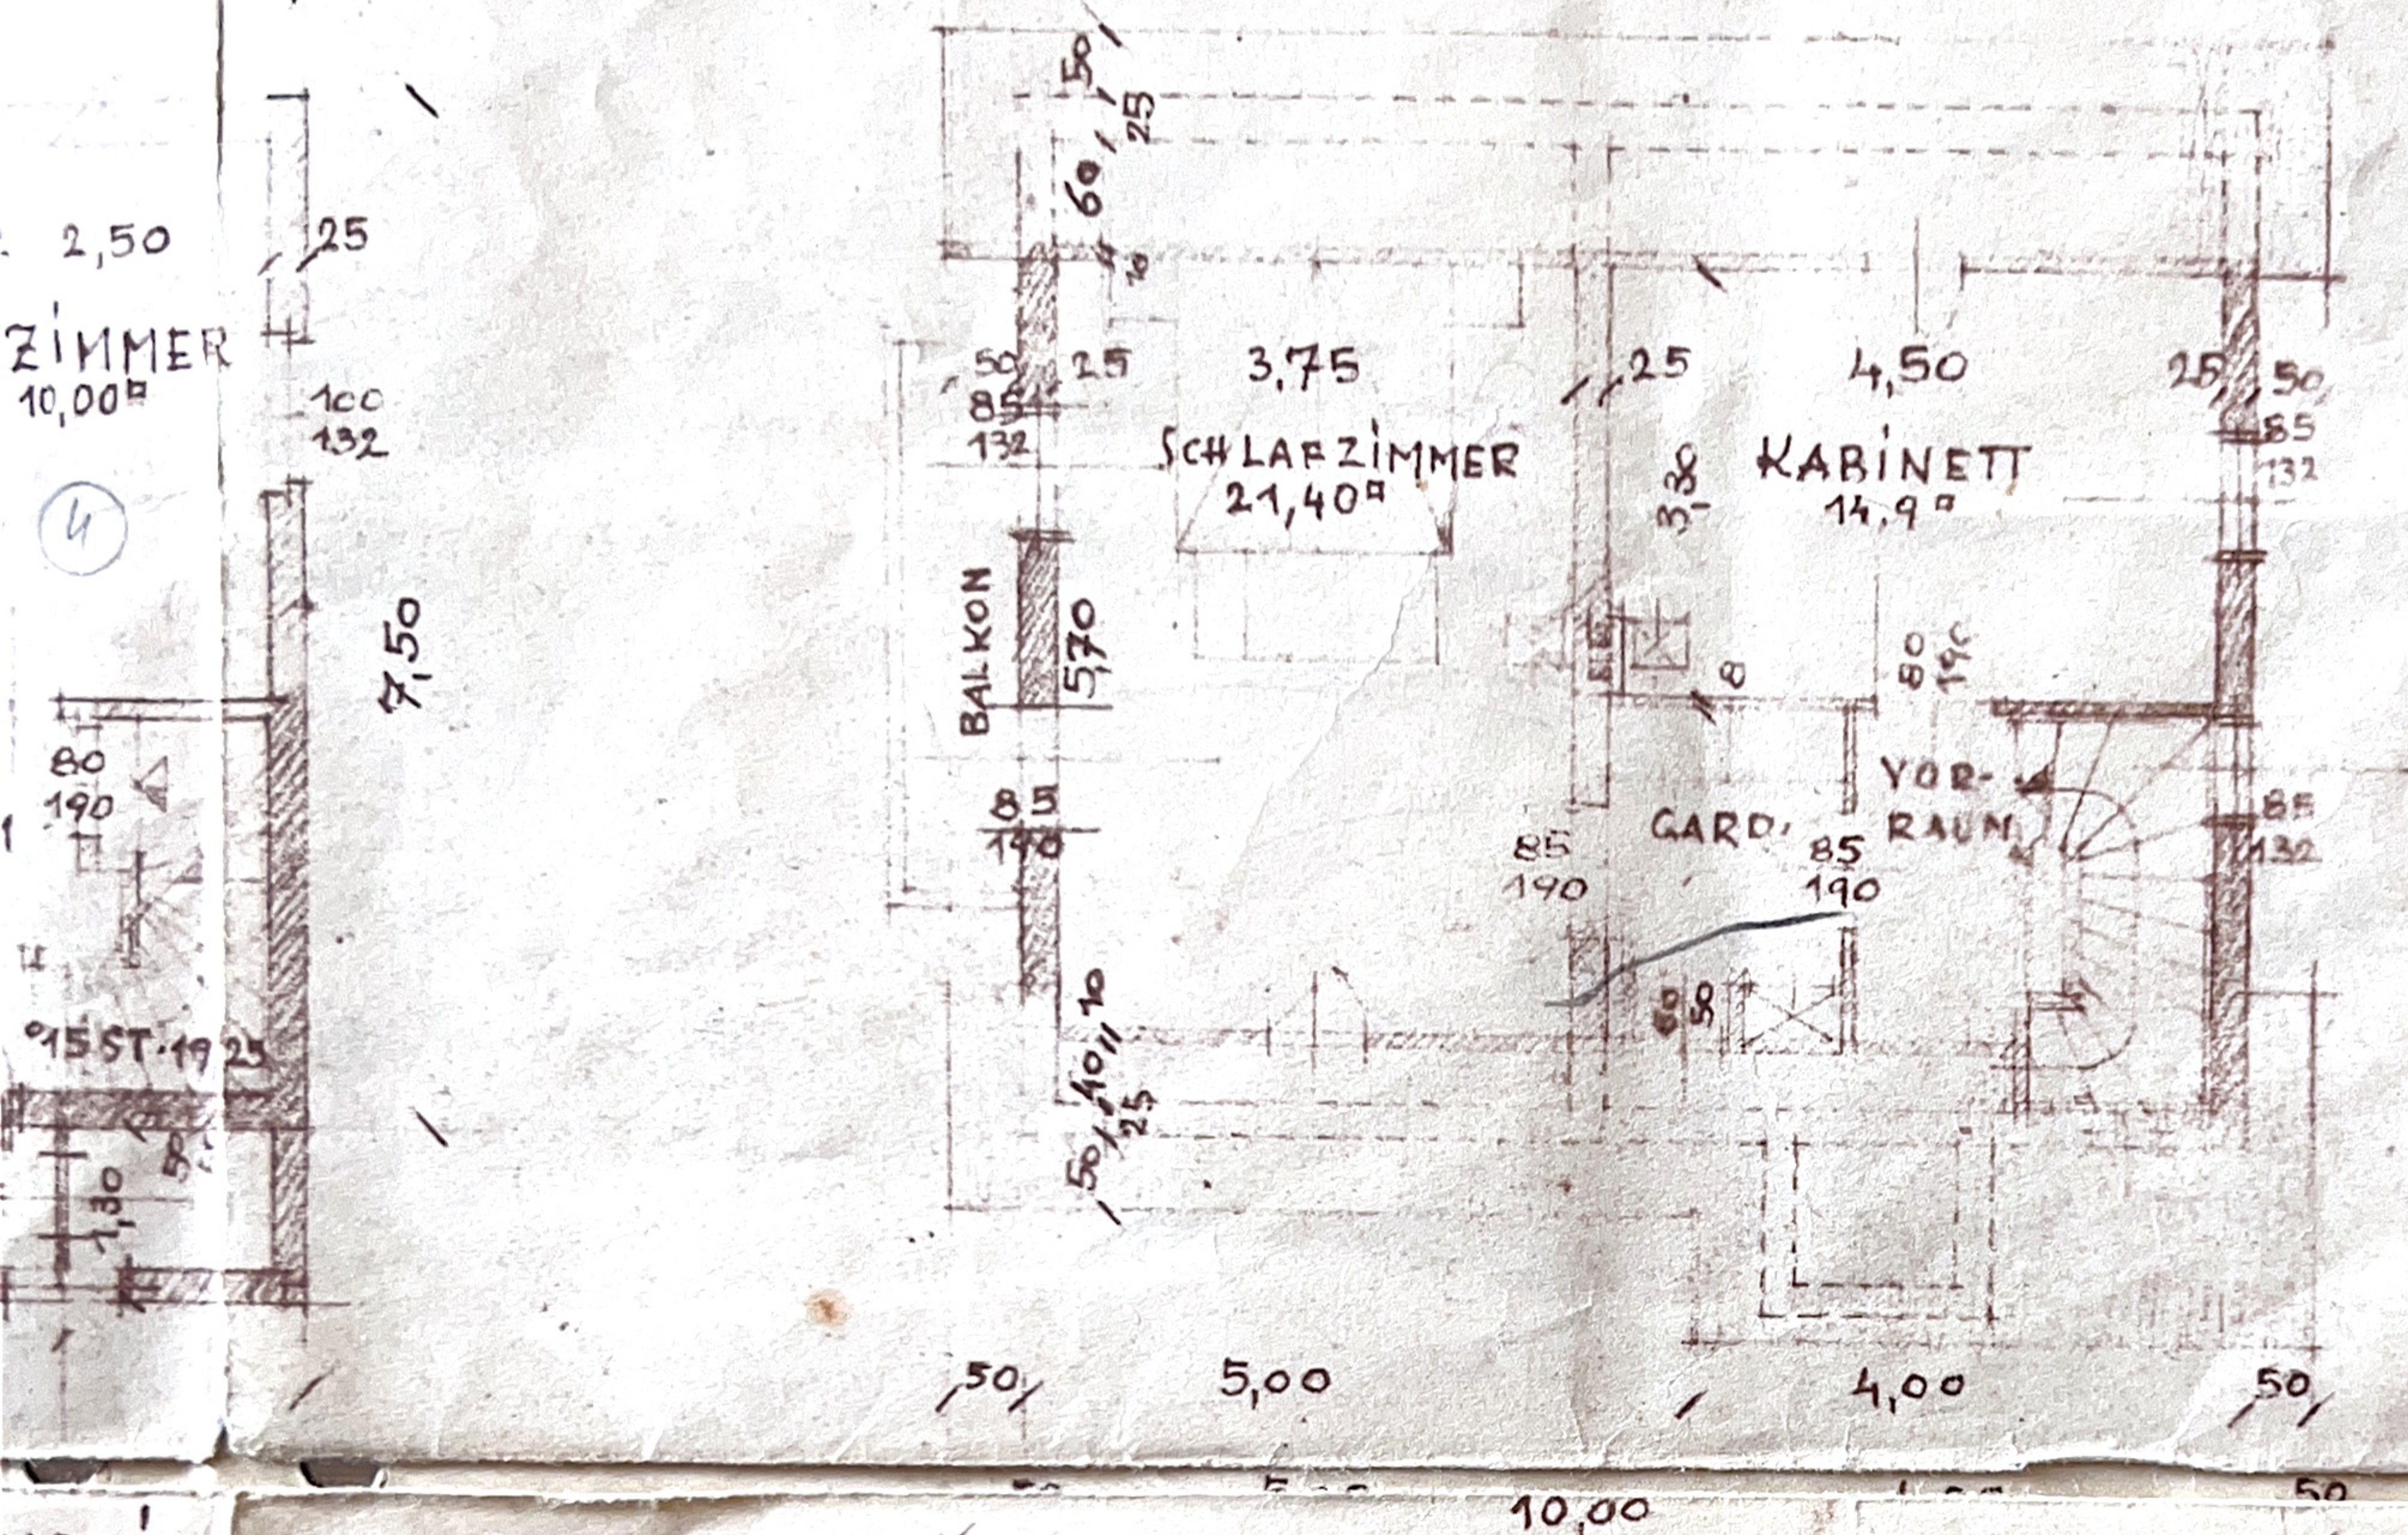

LIWA IN VORCHDORF 98 AUF DER G.P.Z. 747/21, KAT. G. VORCHDORF

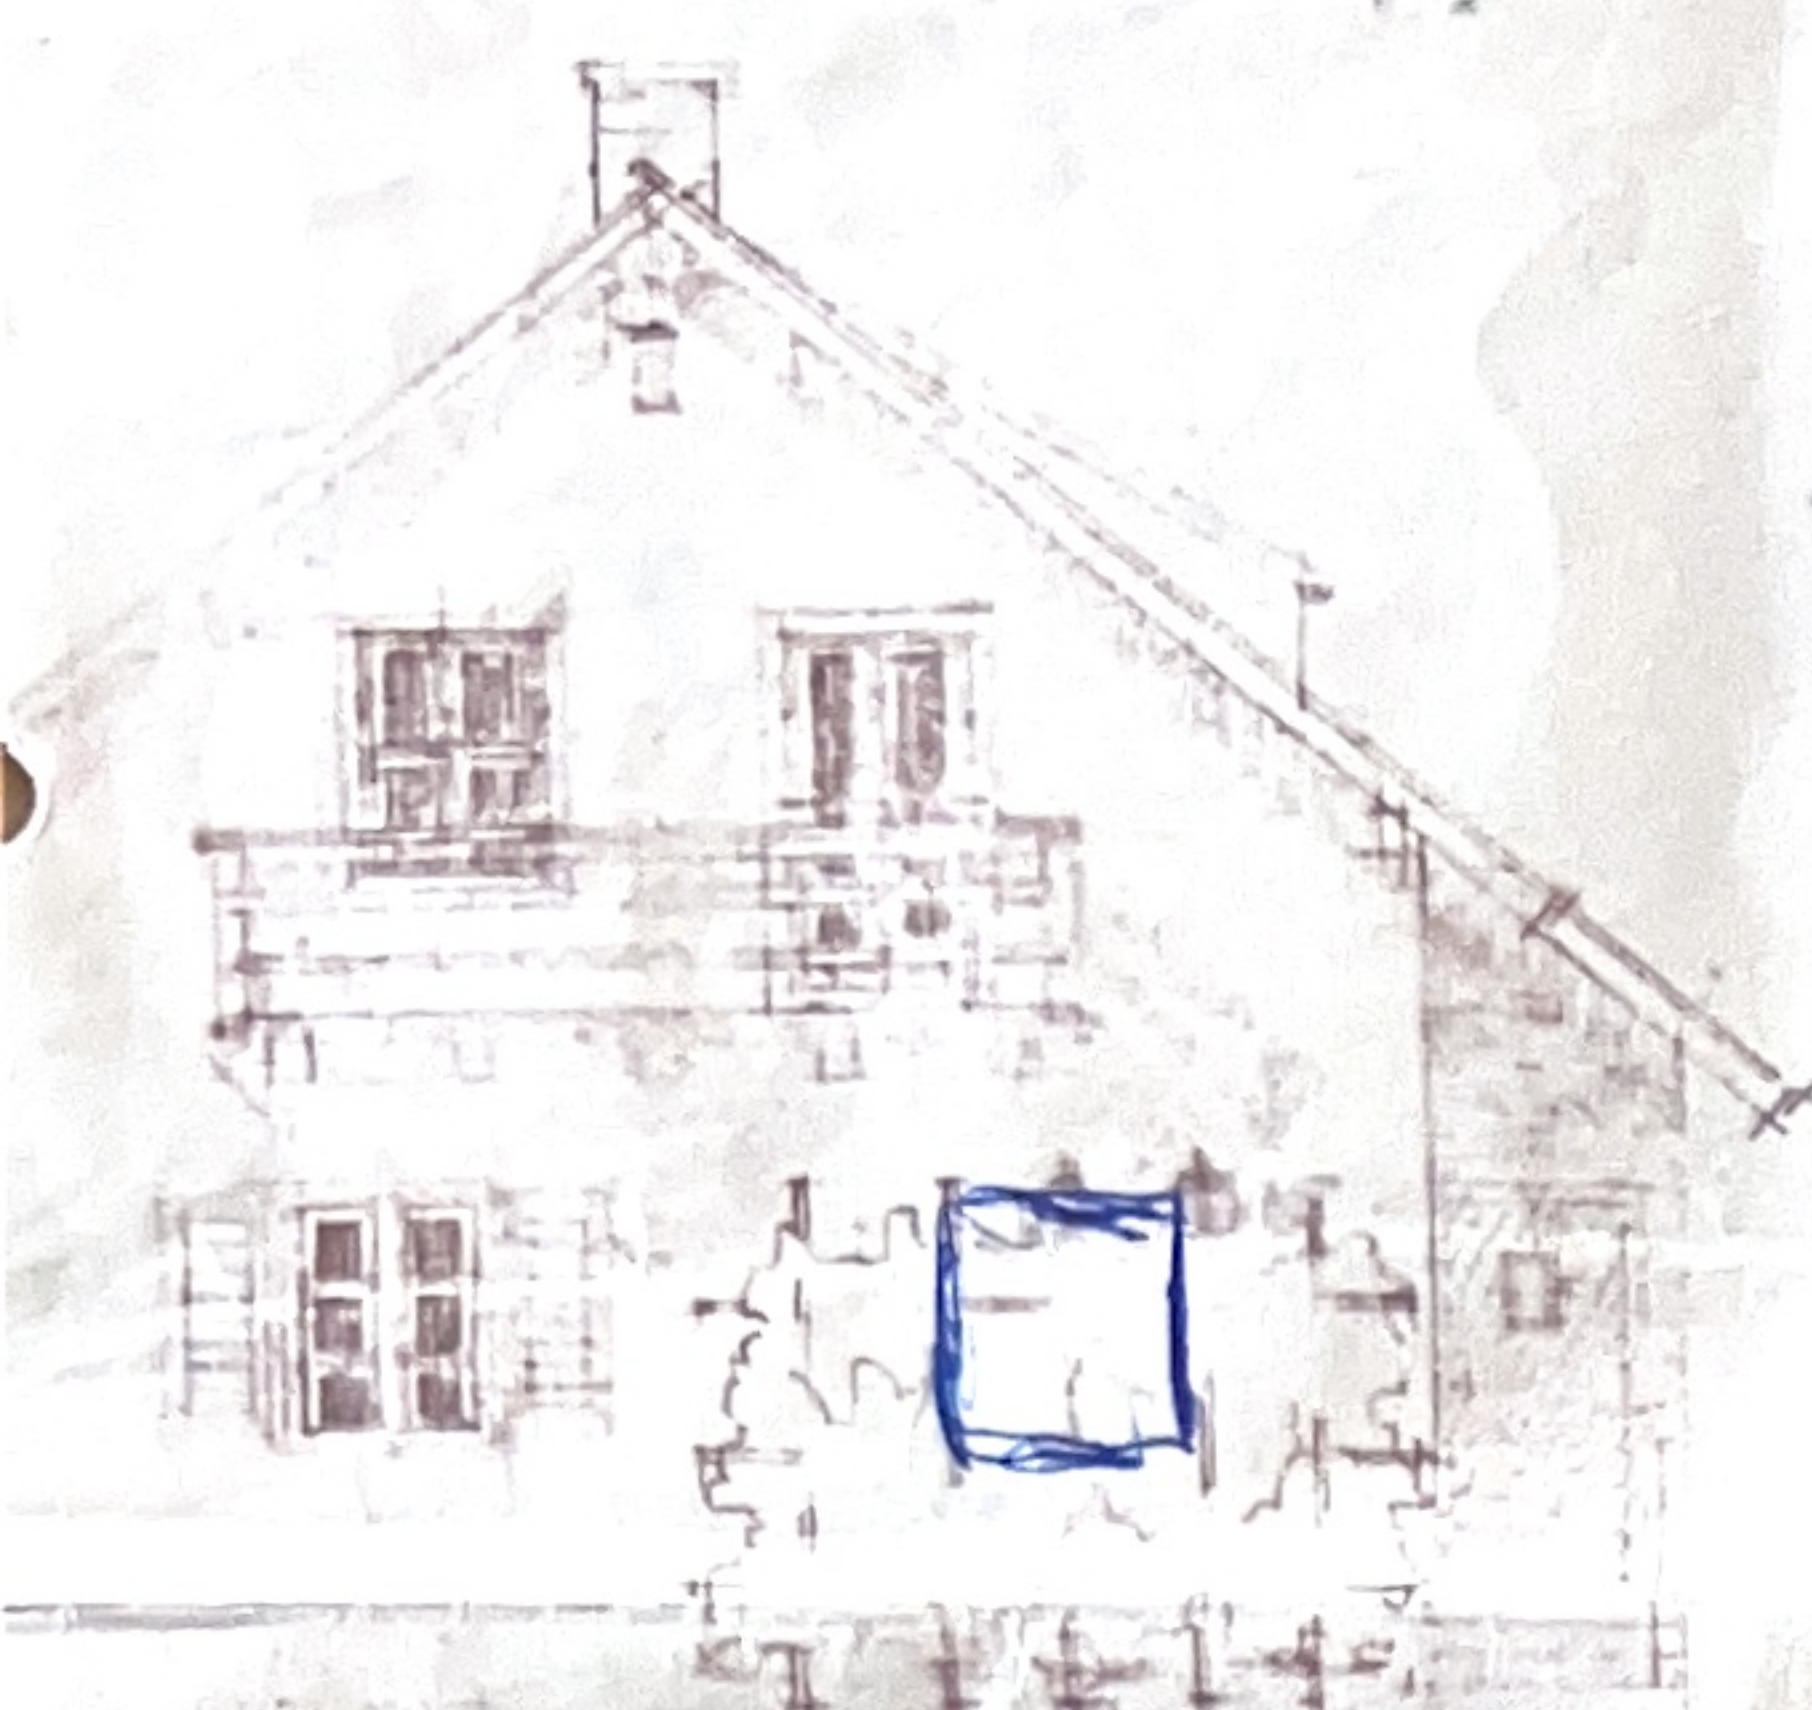


S.O.-ANSICHT



N.W.-ANSICHT

Baupolizeilich überprüft
2.6.54
O.-O. Landesbaudirektion
Bezirksbauamt Gmünd
Jayhancz

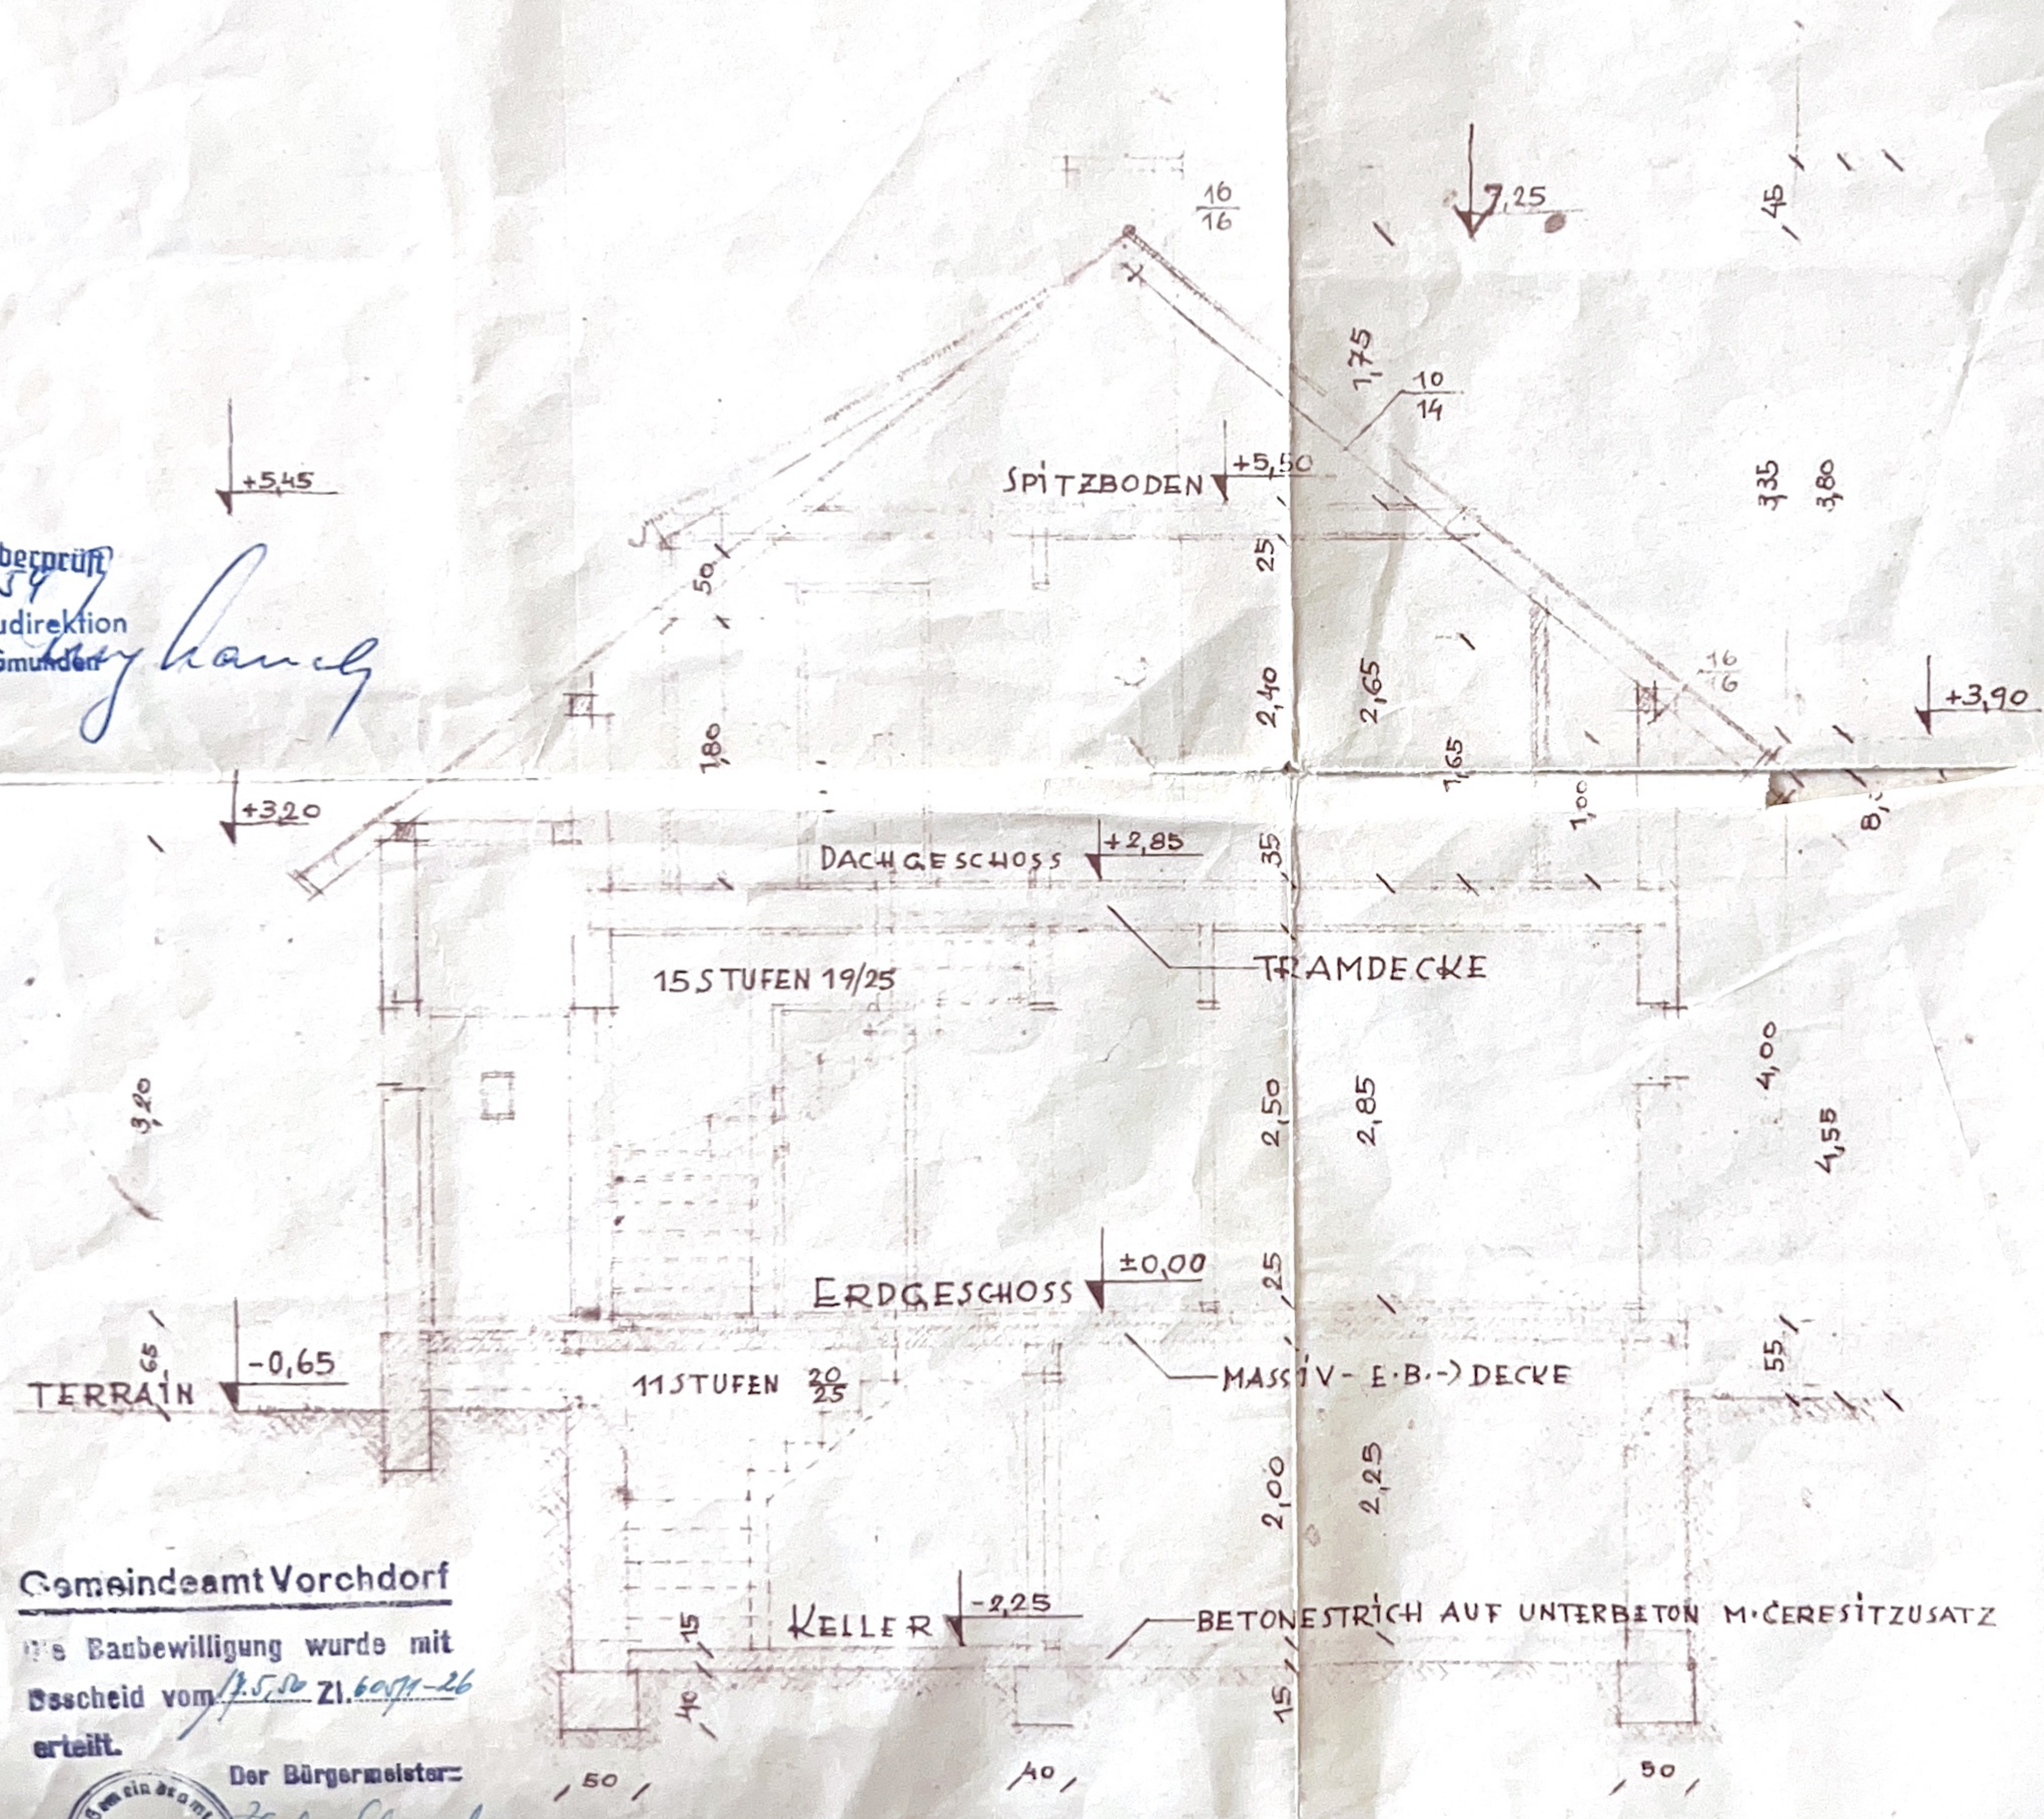

Gemeindeamt Vorchdorf
Die Baubewilligung wurde mit
Bescheid vom 15.10.21.6071-26
erteilt.



Der Bürgermeister:
Joh. Schramberger

QUERSCHNITT 1:50

BAUMEISTER:

Ing. Hans Schmiedinger
Baumeister
Vorchdorf, O.-O., Ruf 6

DER ARCHITEKT:
DIPL. ING. HANS RUDA
VORCHDORF, FEBR. 1954.




ENTWURF EINES EINFAMILIENWOHNHAUSES FÜR



M=1:100



N.O.-ANSICHT

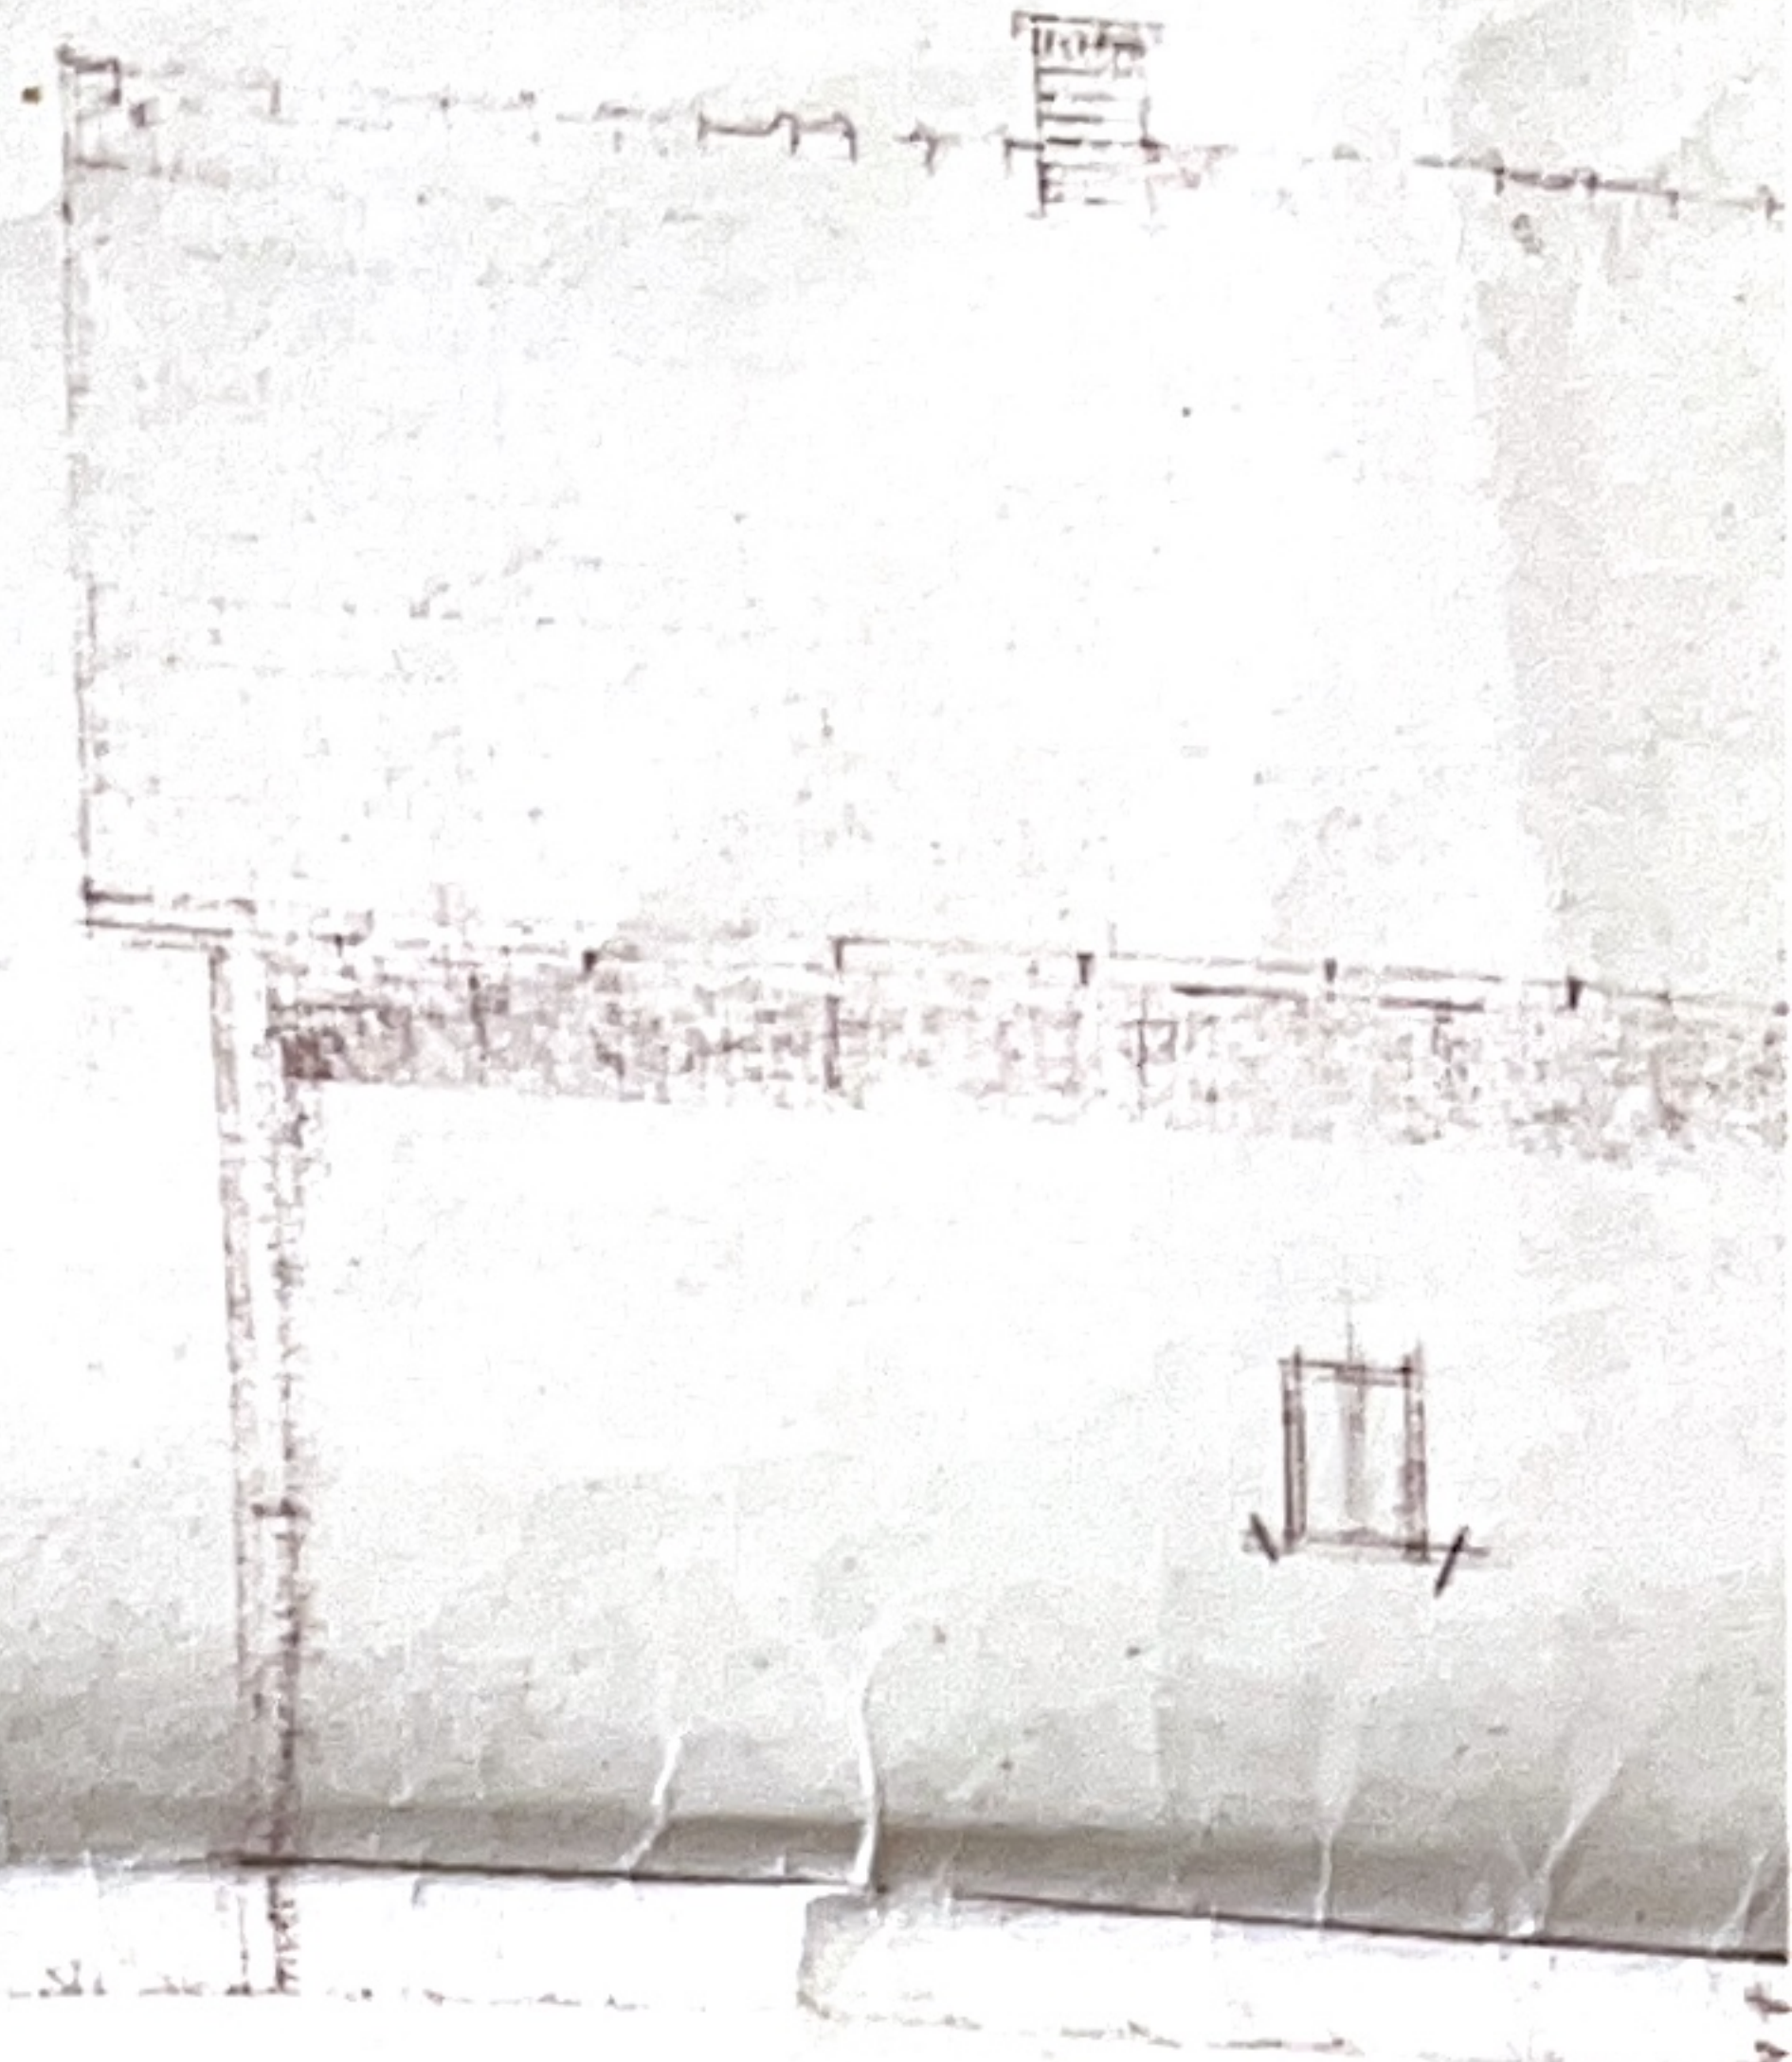


S.W.-ANSICHT

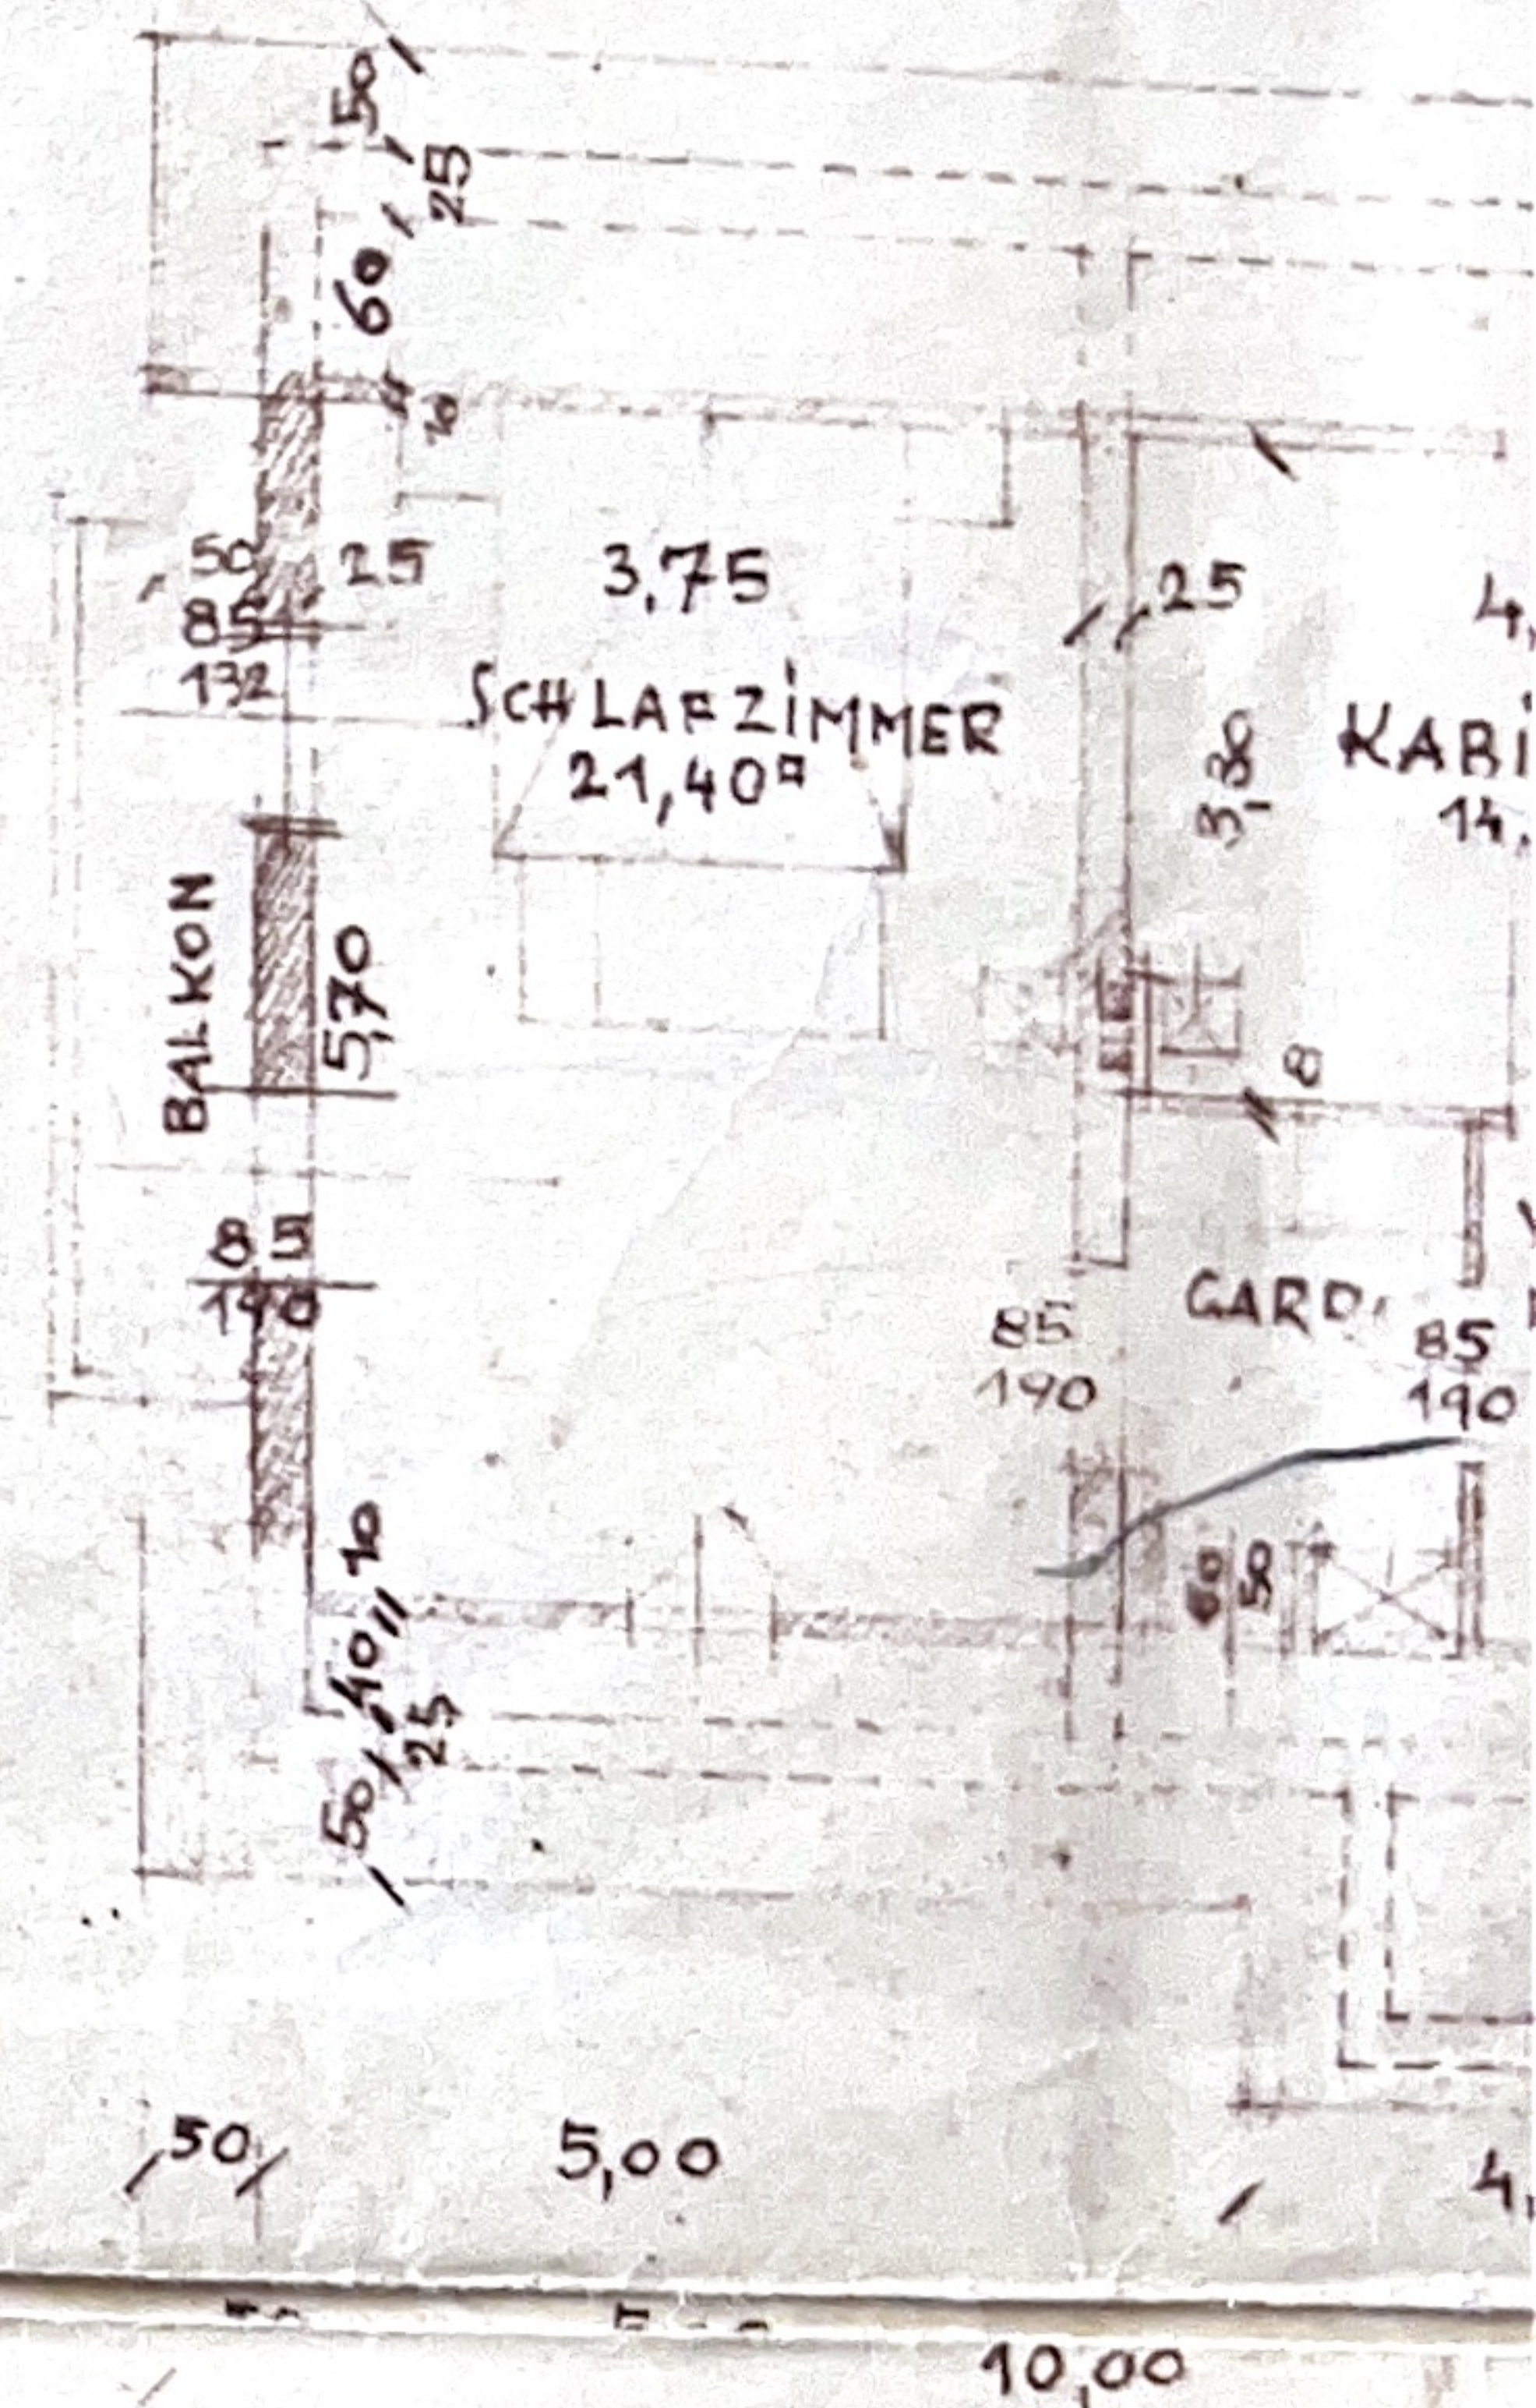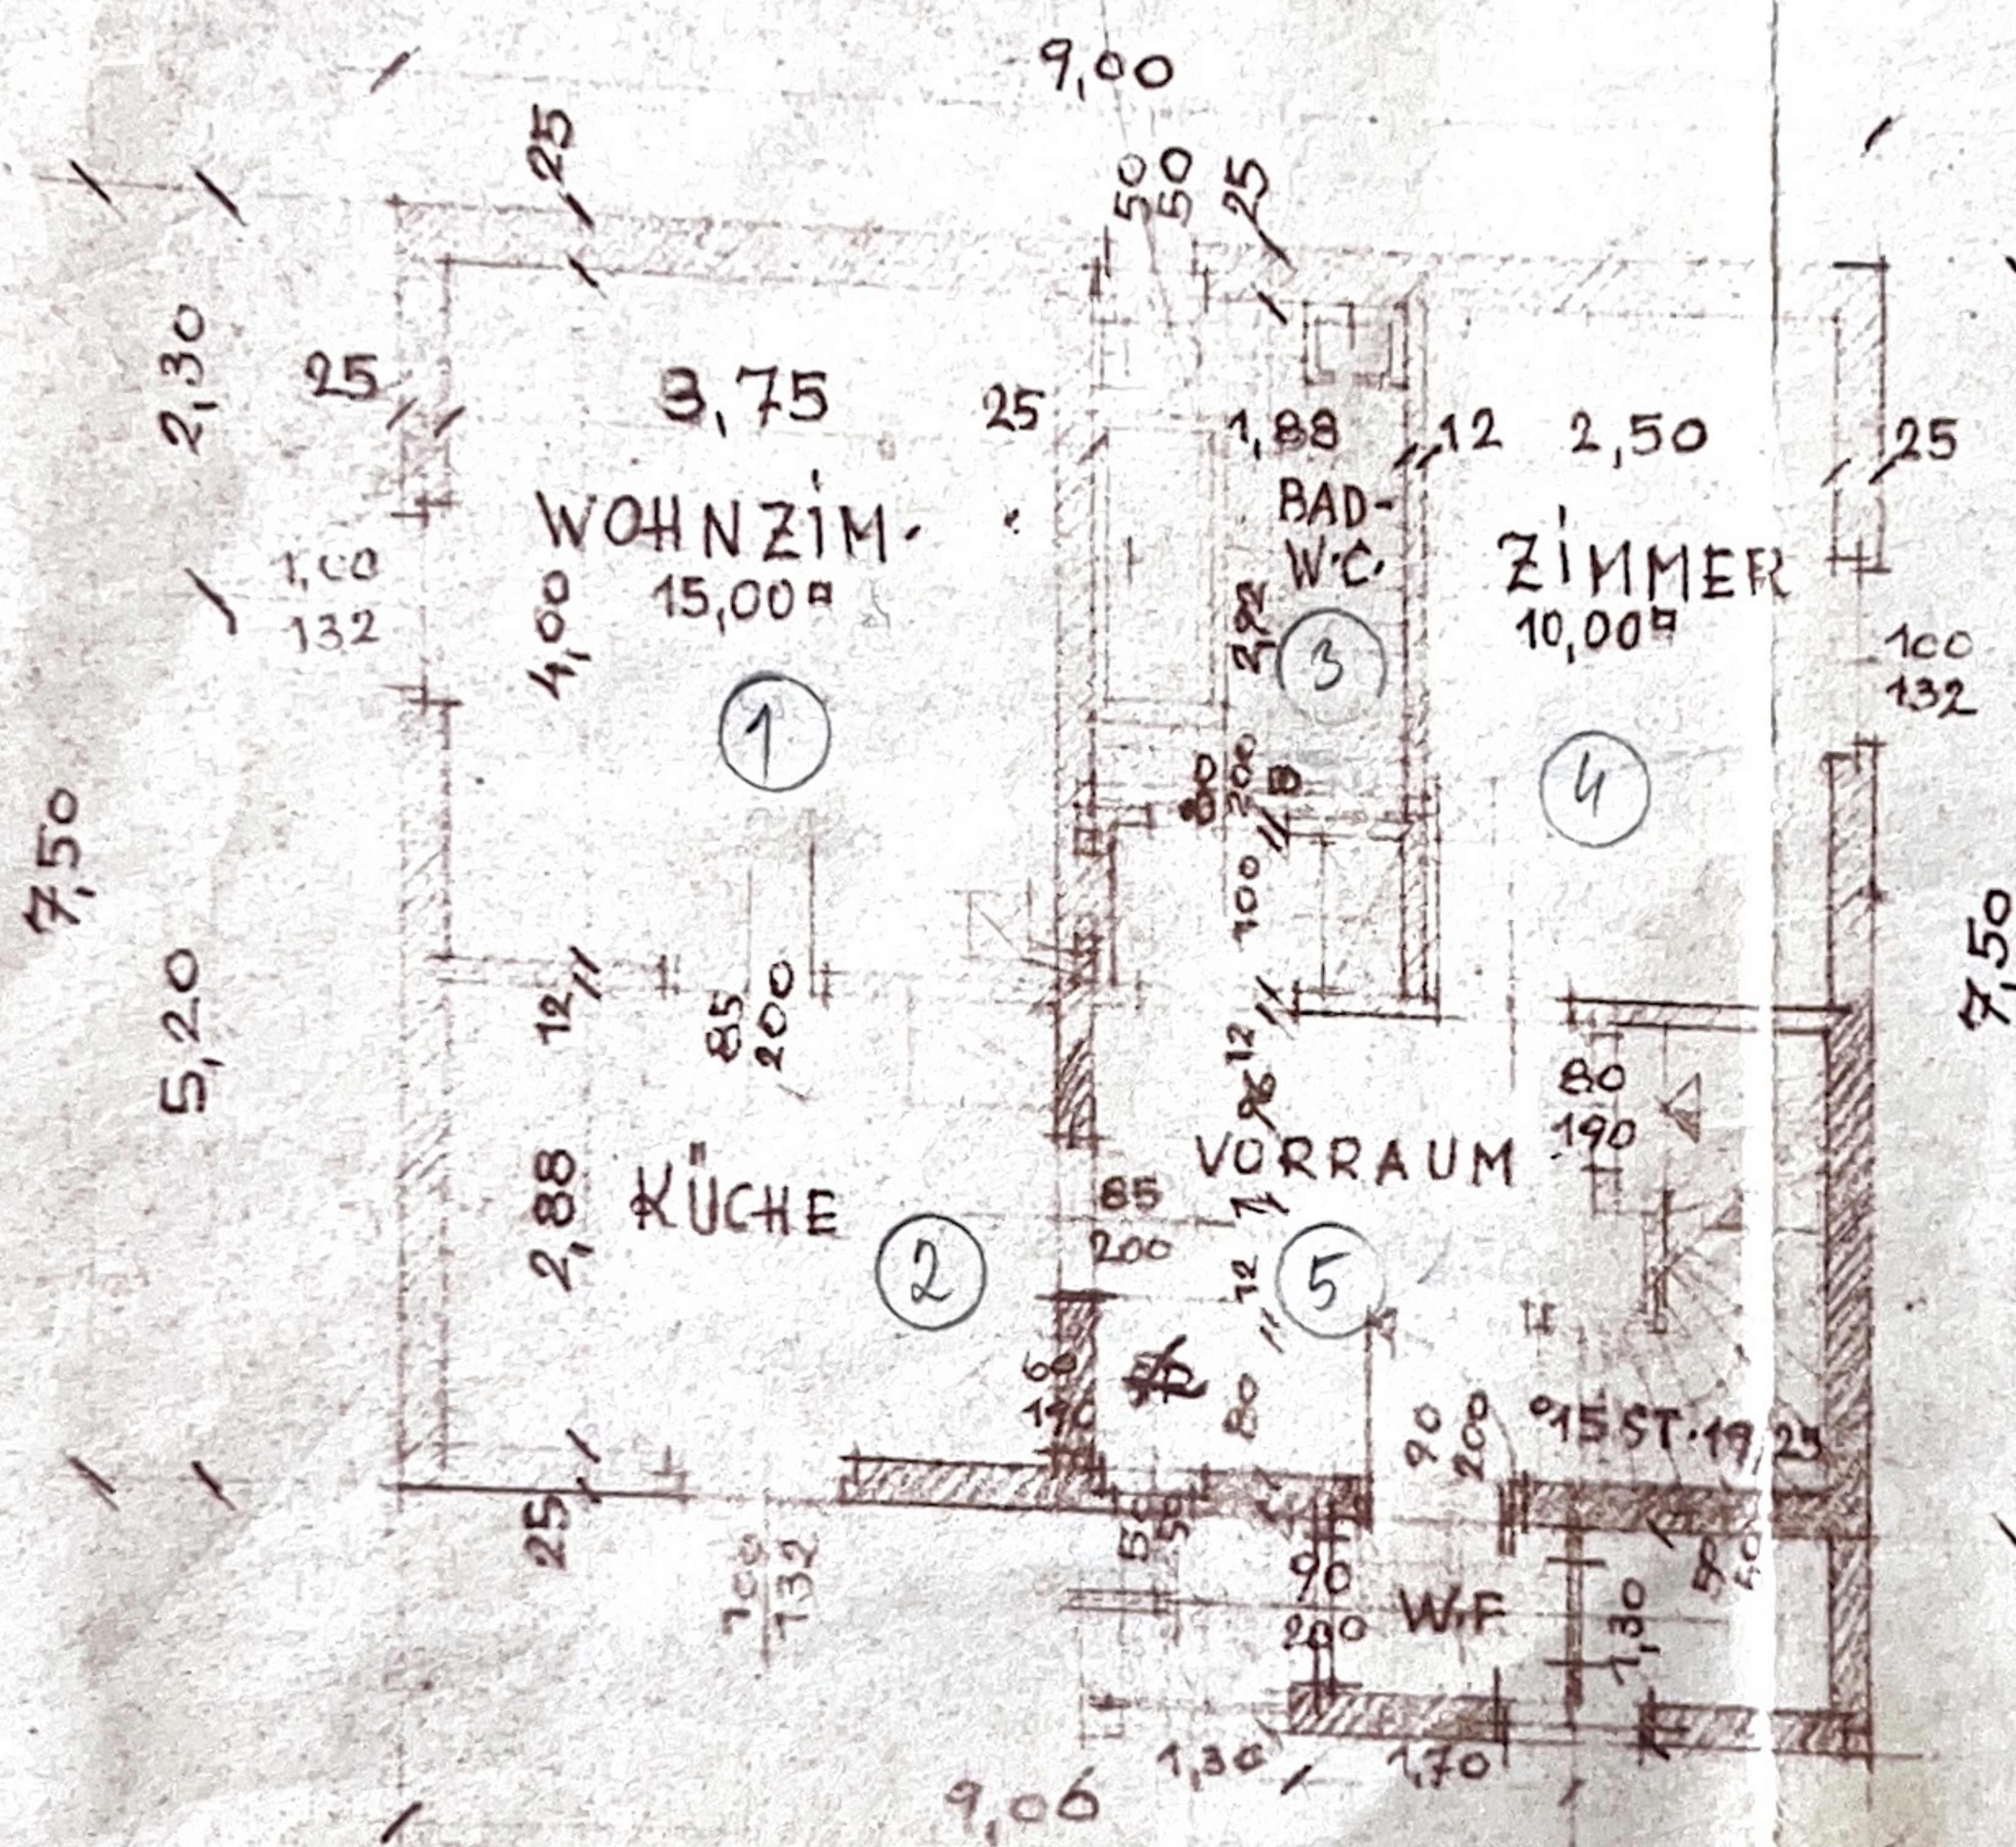

ERDGESCHOSSGRUNDRISS

OBERGESCHOSS

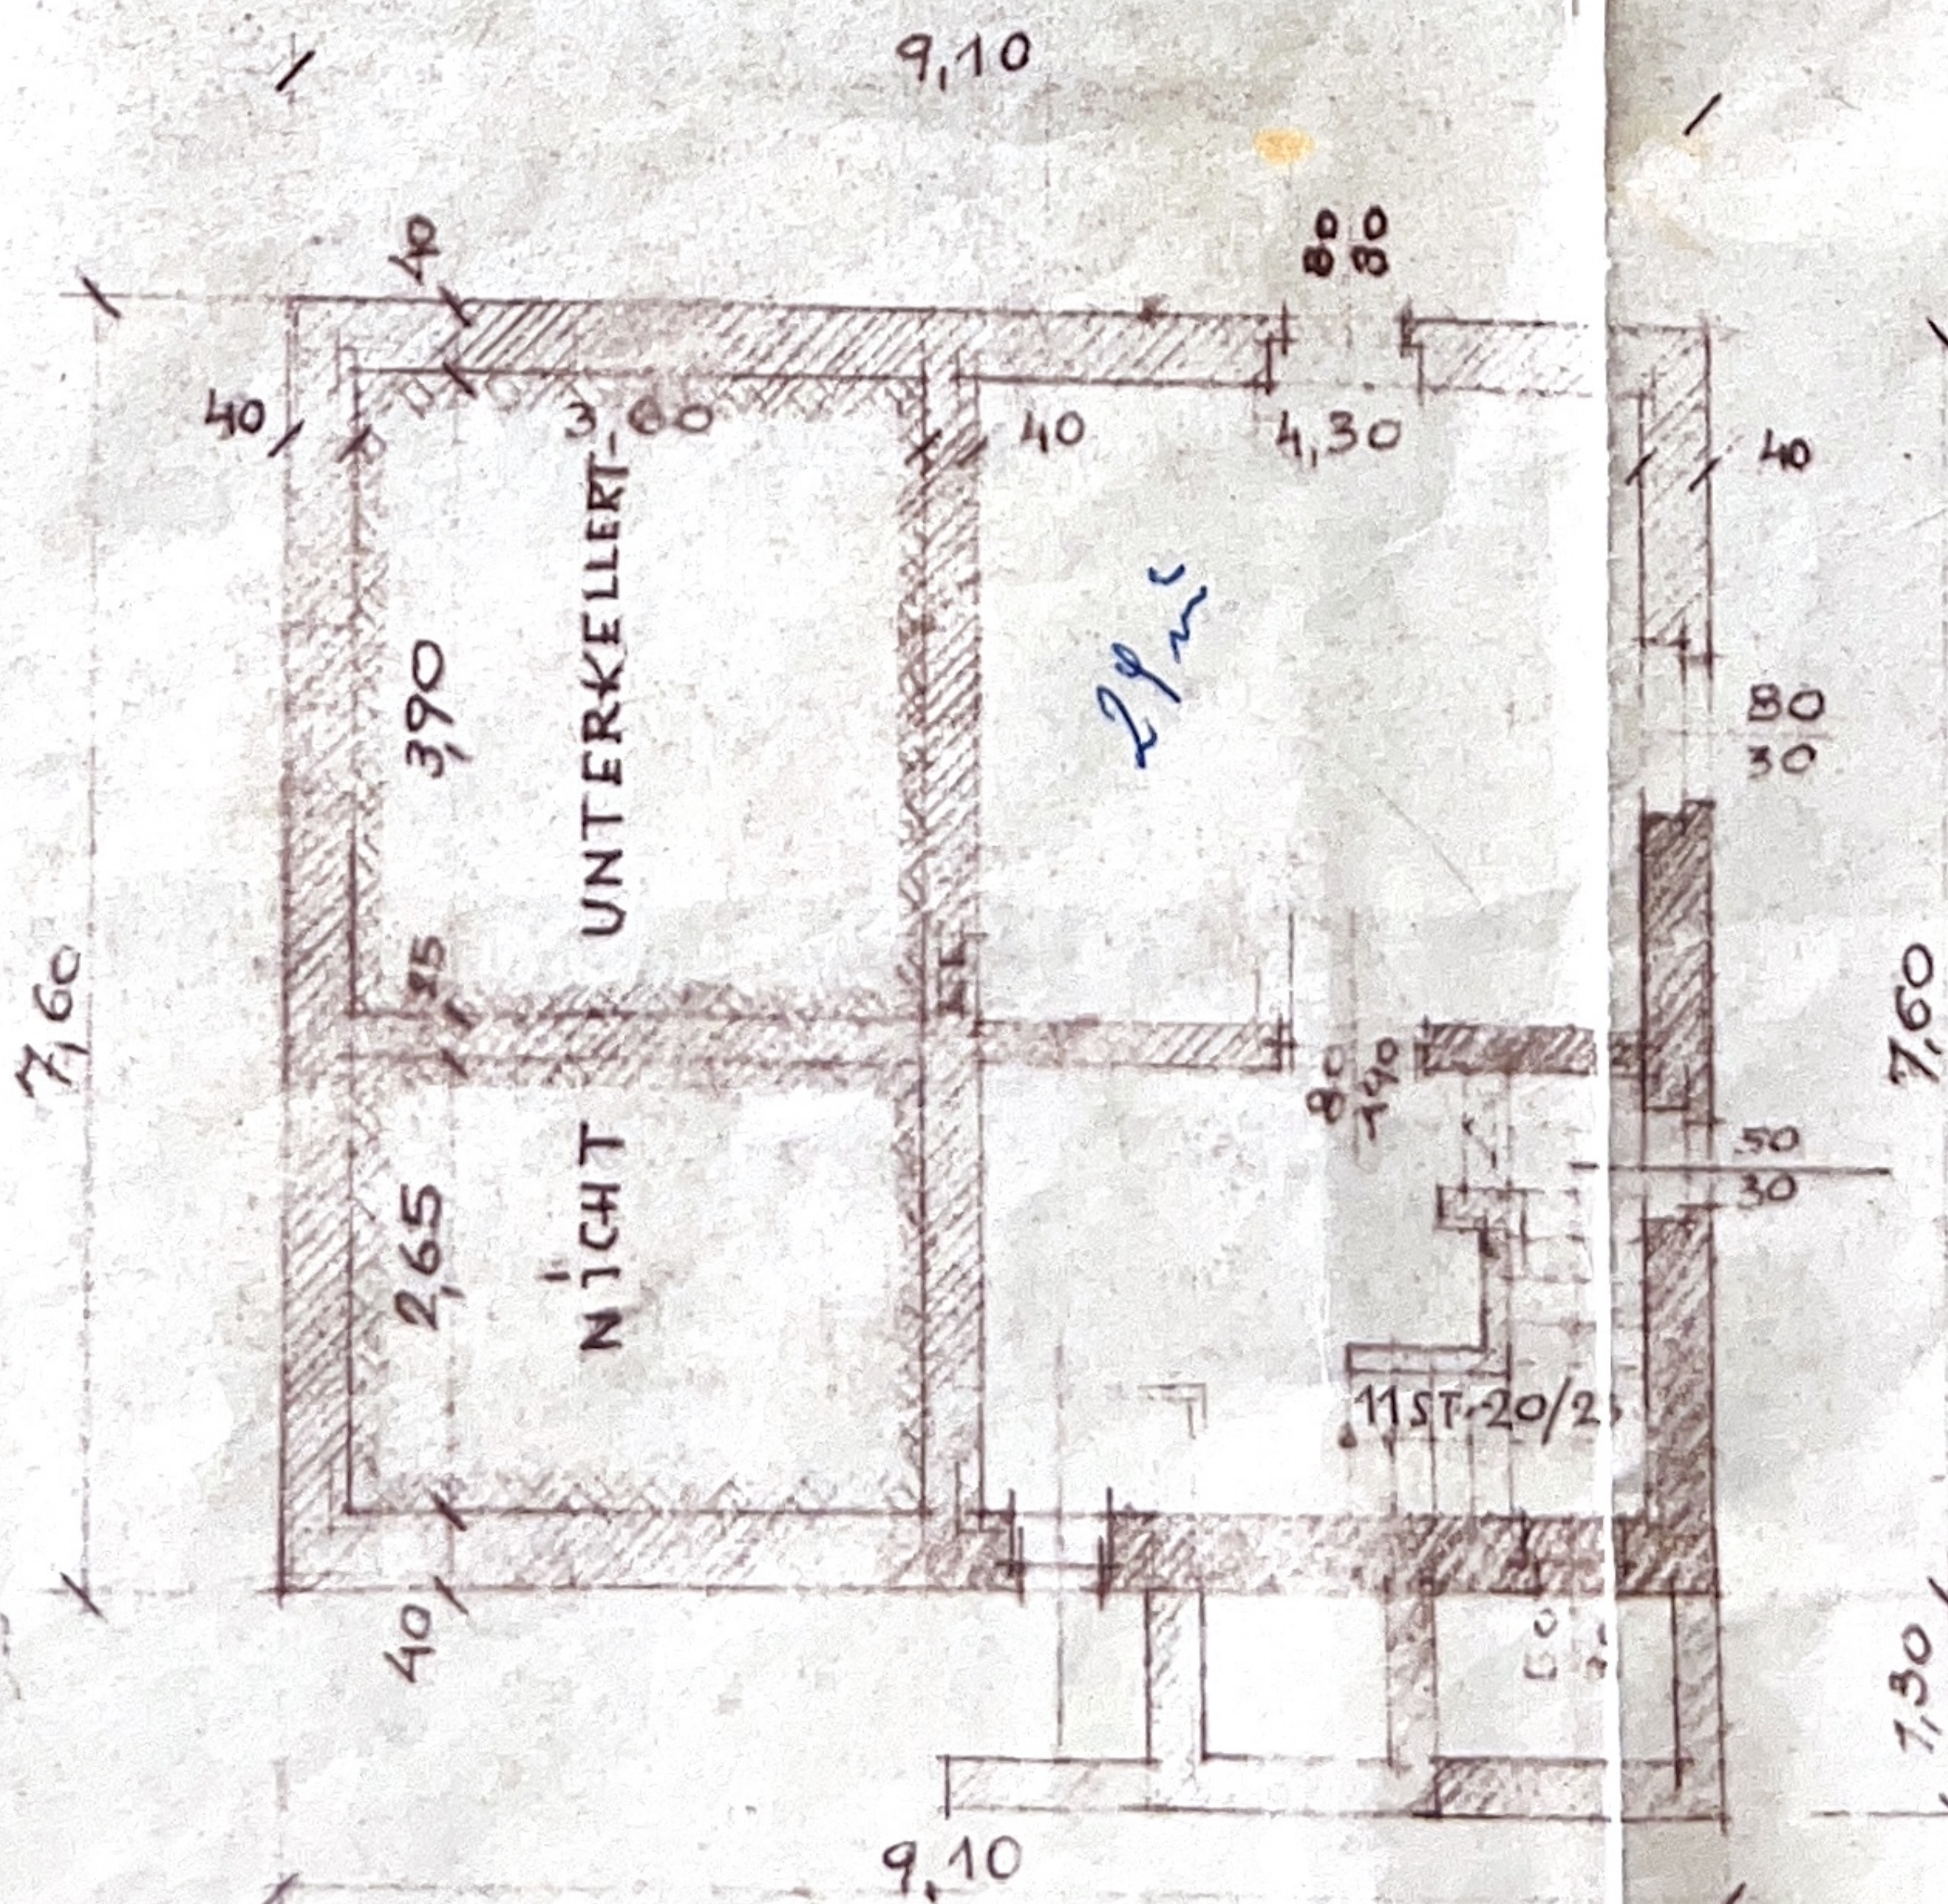

KELLERGECHOSS

