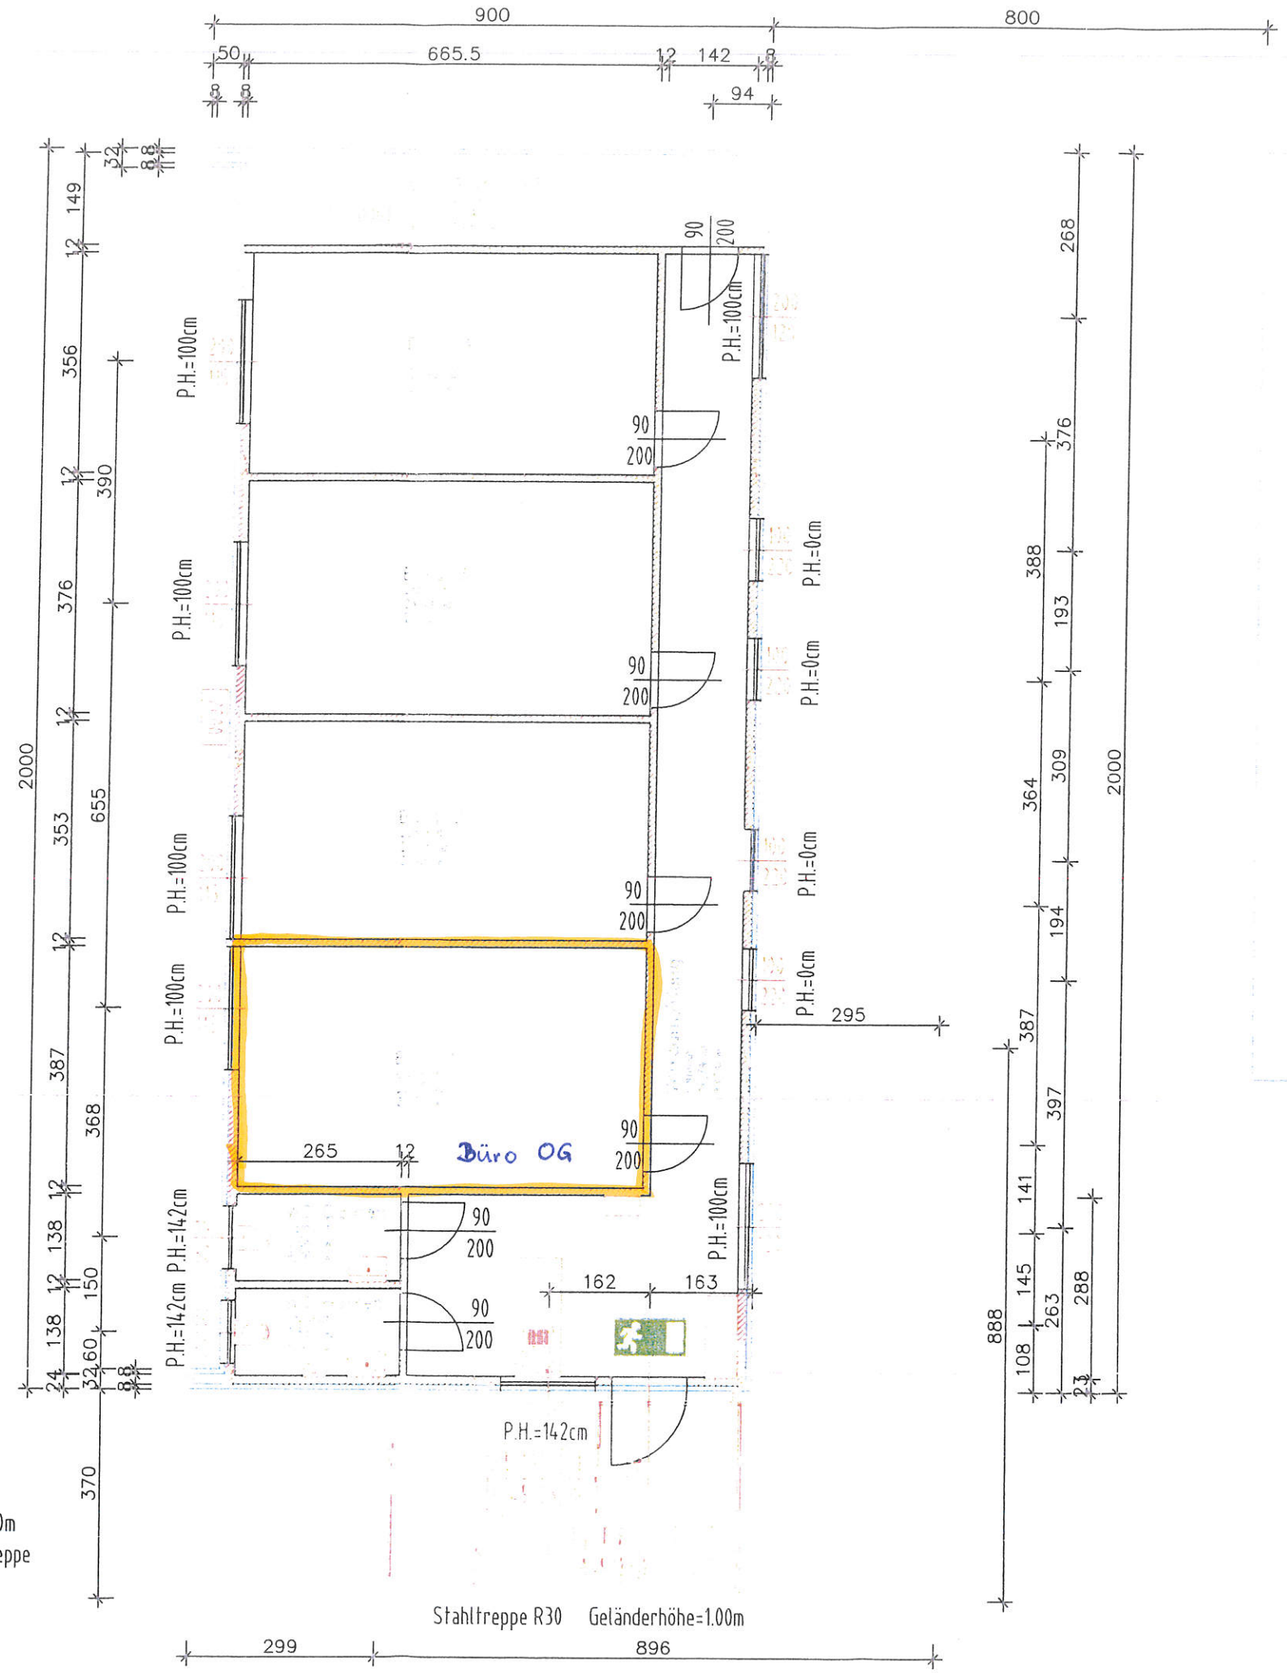

Fluchtweglänge
nicht mehr als 40.00m
Laubengang und Treppe
in R 30 Ausführung

Anlagenverzeichnis		
Inventar-Nr	Bezeichnung	Hersteller-Nr
0002	Klimaanlage	63229946617
0001	Wärmepumpenheizschrank	3266420

OBERGESCHOß_LAGERHALLE_NEU_100

Nettonutzfläche_Obergeschoß : 152.14 m2
Nettonutzfläche EG+OG 328.72 m2

Innentürmaße sind Stocklichtenmaße
Fenster und Außentürmaße sind Rahmenaußenmaße

NEUERRICHTUNG